

ZUPD „DROG-WEST“
Antoni Jaśnikowski
Sobocisko 62a, 55-200 Oława

**PROJEKT DOCELOWEJ ORGANIZACJI
RUCHU DROGOWEGO**

INWESTOR : **Gmina Domaniów**
 Domaniów 56,
 55-216 Domaniów

Nazwa
opracowania: **Projekt docelowej organizacji ruchu**
 drogowego drogi wewnętrznej w miejscowości
 Skrzypnik.

Branża : **Drogi,**

Projektant :

Antoni Jaśnikowski

ZAKŁAD USŁUG
PROJEKTOWYCH
DROGOWYCH
ANTONI JAŚNIKOWSKI
SOBOCISKO 62A, 55-200 Oława
tel. 30 28 10 92
Regon 1432474104 2-14-23

Oława, listopad 2015 r.

Zawartość opracowania

1. Opis techniczny
2. Lokalizacja - rys. 1.1
3. Projekt organizacji ruchu docelowego - rys. 2.1

OPIS TECHNICZNY

do Projektu docelowej organizacji ruchu drogowego – drogi wewnętrznej w miejscowości Skrzypnik.

1. Podstawa opracowania.

Projekt organizacji ruchu drogowego docelowego opracowano na podstawie zlecenia inwestora robót. Celem opracowania jest poprawienie bezpieczeństwa uczestników ruchu drogowego oraz dostosowanie oznakowania całej ulicy do przepisów ruchu drogowego.

2. Materiały wykorzystane przy projektowaniu.

- podkłady geodezyjne
- inwentaryzacja istniejącego oznakowania pionowego drogi wewnętrznej
- Ustawa Prawo o ruchu drogowym z dnia 20 czerwca 1997 r.
- Rozporządzenie Ministra Infrastruktury z dnia 3 lipca 2003 r. w sprawie szczegółowych warunków technicznych dla znaków i sygnałów drogowych oraz urządzeń bezpieczeństwa ruchu drogowego i warunków ich umieszczania na drogach .
- ZAŁĄCZNIK Nr 1 SZCZEGÓŁOWE WARUNKI TECHNICZNE DLA ZNAKÓW DROGOWYCH PIONOWYCH I WARUNKI ICH UMIESZCZANIA NA DROGACH
- ZAŁĄCZNIK Nr 2 SZCZEGÓŁOWE WARUNKI TECHNICZNE DLA ZNAKÓW DROGOWYCH POZIOMYCH I WARUNKI ICH UMIESZCZANIA NA DROGACH
- ZAŁĄCZNIK Nr 3 SZCZEGÓŁOWE WARUNKI TECHNICZNE DLA SYGNAŁÓW DROGOWYCH I WARUNKI ICH UMIESZCZANIA NA DROGACH
- ZAŁĄCZNIK Nr 4 SZCZEGÓŁOWE WARUNKI TECHNICZNE DLA URZĄDZEŃ BEZPIECZEŃSTWA RUCHU DROGOWEGO I WARUNKI ICH UMIESZCZANIA NA DROGACH
- Rozporządzenie Ministra Infrastruktury oraz Spraw Wewnętrznych i Administracji w sprawie znaków i sygnałów drogowych z dnia 31 lipca 2002 r.
- Rozporządzenie Ministra Infrastruktury w sprawie szczegółowych warunków zarządzania ruchem na drogach oraz wykonywania nadzoru nad tym zarządzeniem z dnia 23 września 2003 r.
- obserwacje własne.

3. Organizacji ruchu drogowego docelowego.

Opracowanie ruchu docelowego obejmuje drogę wewnętrzną asfaltową oraz gruntową. Drogi te są położone pomiędzy zabudowanymi nieruchomościami i głównie stanowią dojazd do tych posesji.

Zakres rzeczowy projektu obejmuje:

Wykonanie oznakowania pionowego w celu dostosowania oznakowania do przepisów ruchu drogowego oraz uprzywilejowania pieszych poruszających się po drodze z powodu braku chodników.

Wprowadza się strefę zamieszkania w ścisłym sąsiedztwie zabudowy mieszkaniowej na ulicy asfaltowej a w pozostałym zakresie obowiązywać będzie Strefa Ruchu oraz wyznacza się parkowanie pojazdów poza jezdnią drogi asfaltowej.

Oznakowanie należy umieścić zgodnie ze schematem Rys. nr 2.1

4. Oznakowanie pionowe.

Oznakowanie pionowe należy ustawić zgodnie z rozmieszczeniem na schemacie i zgodnie z Rozporządzeniem Ministra Infrastruktury z dnia 3 lipca 2003r. w sprawie szczegółowych warunków technicznych dla znaków i sygnałów drogowych oraz urządzeń bezpieczeństwa ruchu drogowego i warunków ich umieszczania na drogach.

Wszystkie znaki należy wykonać jako odblaskowe o wymiarach jak dla znaków małych. Wymiary, barwy, liternictwo muszą być wykonane zgodnie z Rozporządzeniem Ministra Infrastruktury z dnia 3 lipca 2003r. w sprawie szczegółowych warunków technicznych dla znaków i sygnałów drogowych oraz urządzeń bezpieczeństwa ruchu drogowego i warunków ich umieszczania na drogach.

Konstrukcja stojaków użytych do urządzeń bezpieczeństwa ruchu powinna zapewnić ich stabilność.

5. Uwagi końcowe.

Wykonawca robót zobowiązany jest do oznakowania drogi zgodnie z tym opracowaniem.


Po wykonaniu oznakowania zgodnie z projektem i przed oddaniem go do ruchu należy je protokółarnie przekazać do właściwego zarządu drogi.


Wszelkie zmiany w oznakowaniu można wprowadzać do opracowanej dokumentacji po uprzednim ich zatwierdzeniu przez zarządzającego ruchem


- na terenie dróg wewnętrznych – Wójta Gminy Domaniów

Wszelkie prace związane z wykonaniem oznakowania prowadzić zgodnie z zasadami BHP. Osoby wykonujące czynności związane z robotami w pasie drogowym powinny być ubrane w odzież ostrzegawczą o barwie pomarańczowej.

ZA WŁAŚCIWY
PI... TOWO
D... OWYCH
ANTONI JASNY
SŁOBIŃSKO 62A, 51-200 Oława
tel. 30 28 92 14-89
REGON 142474104

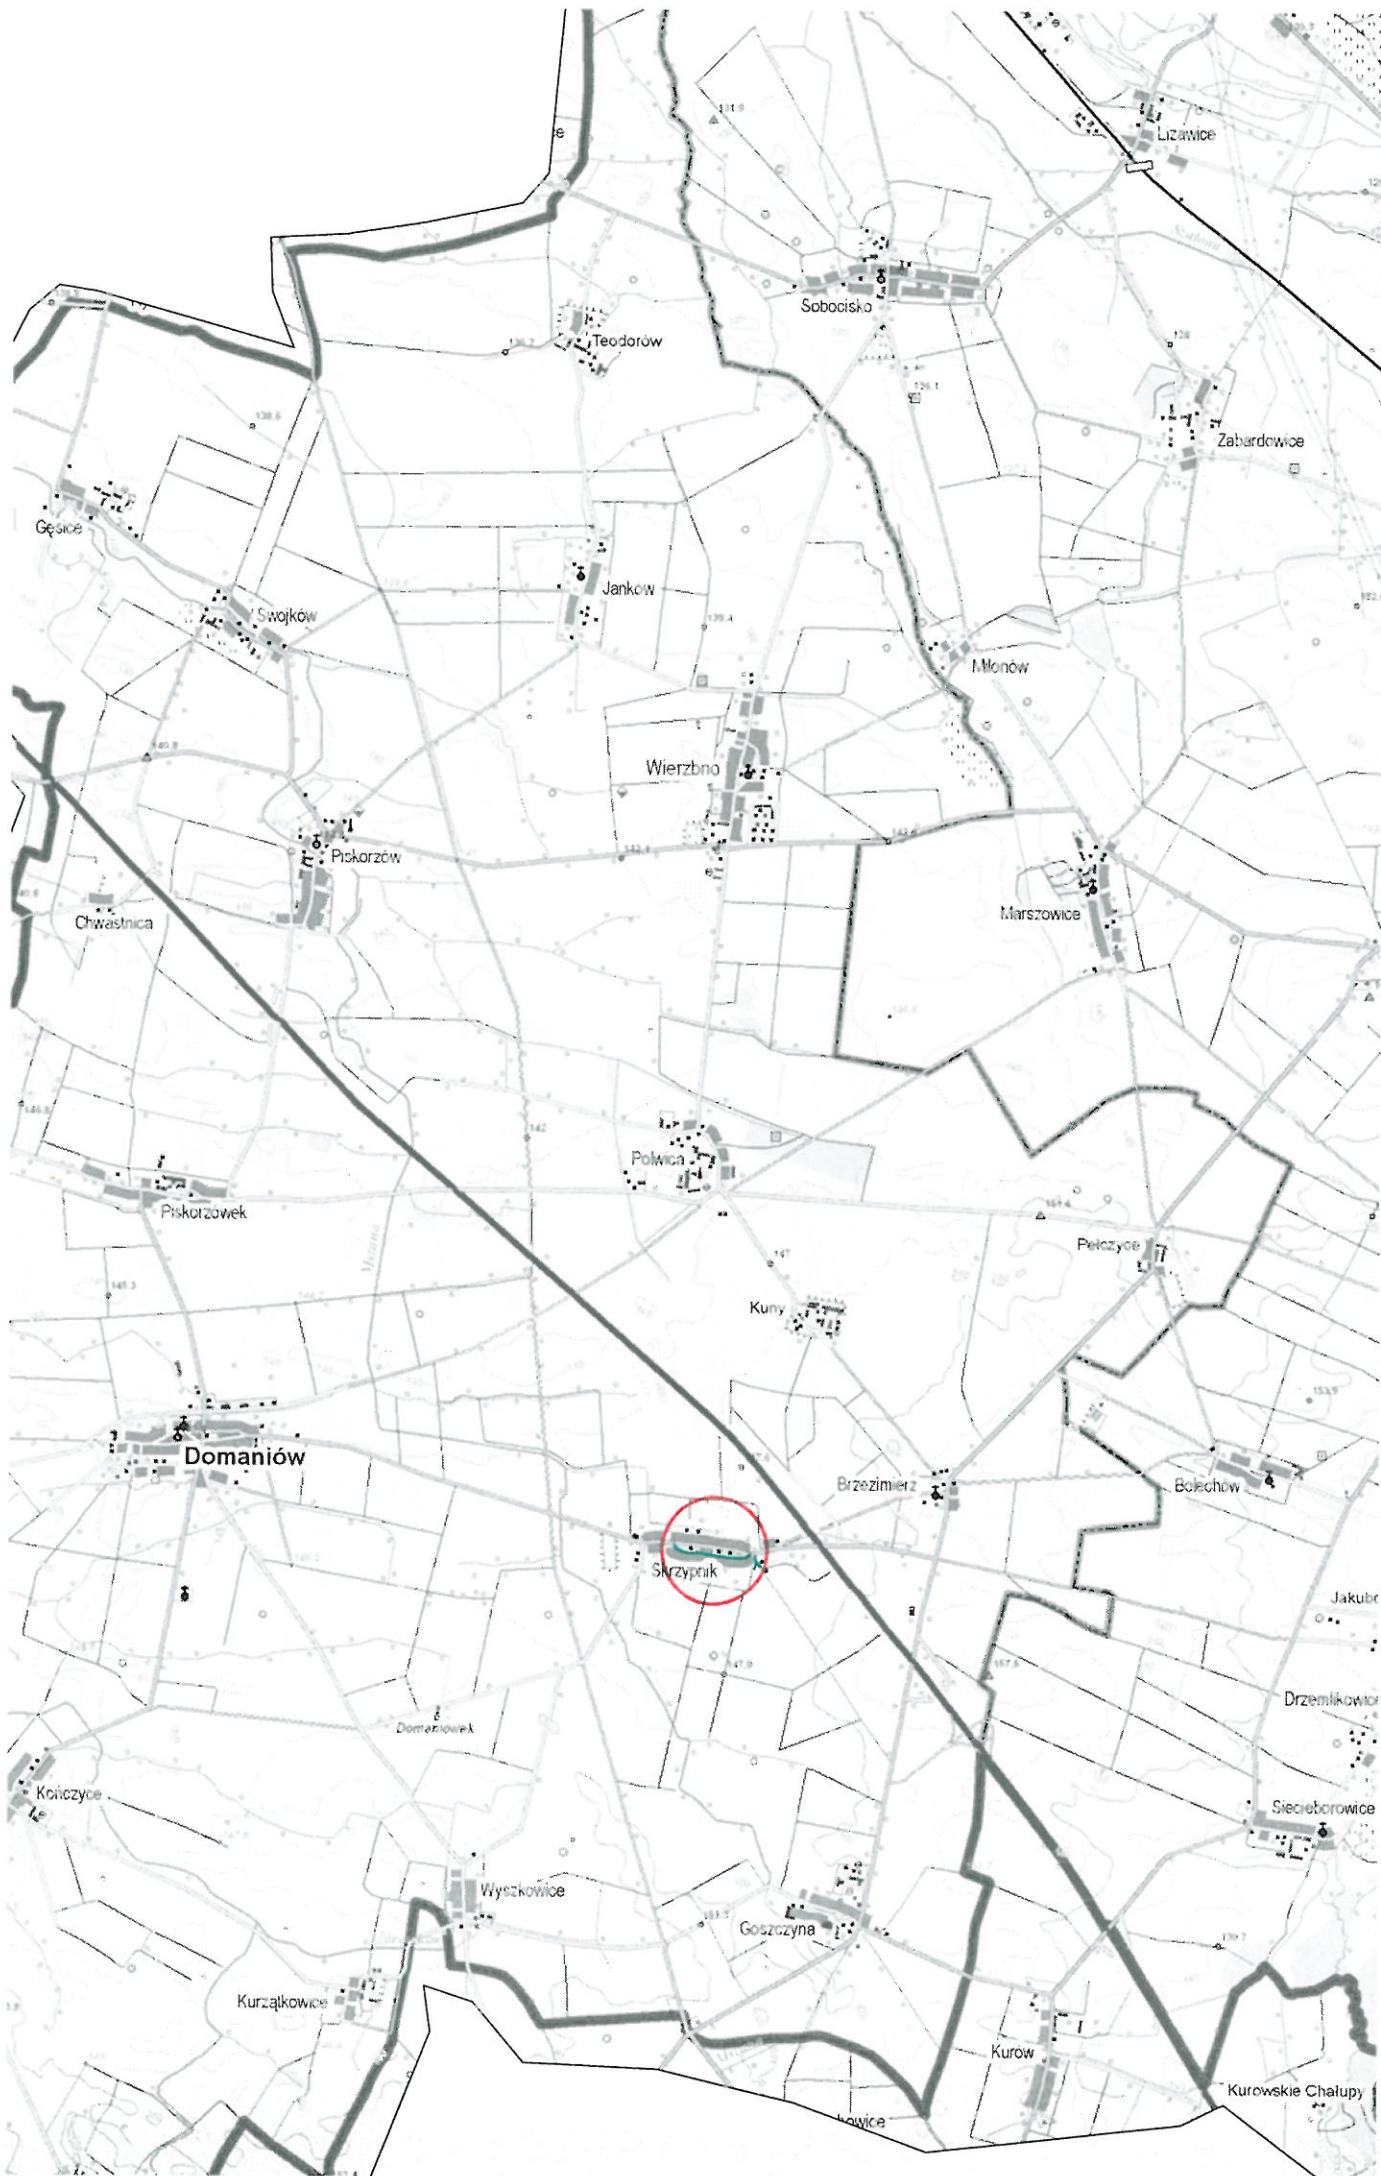

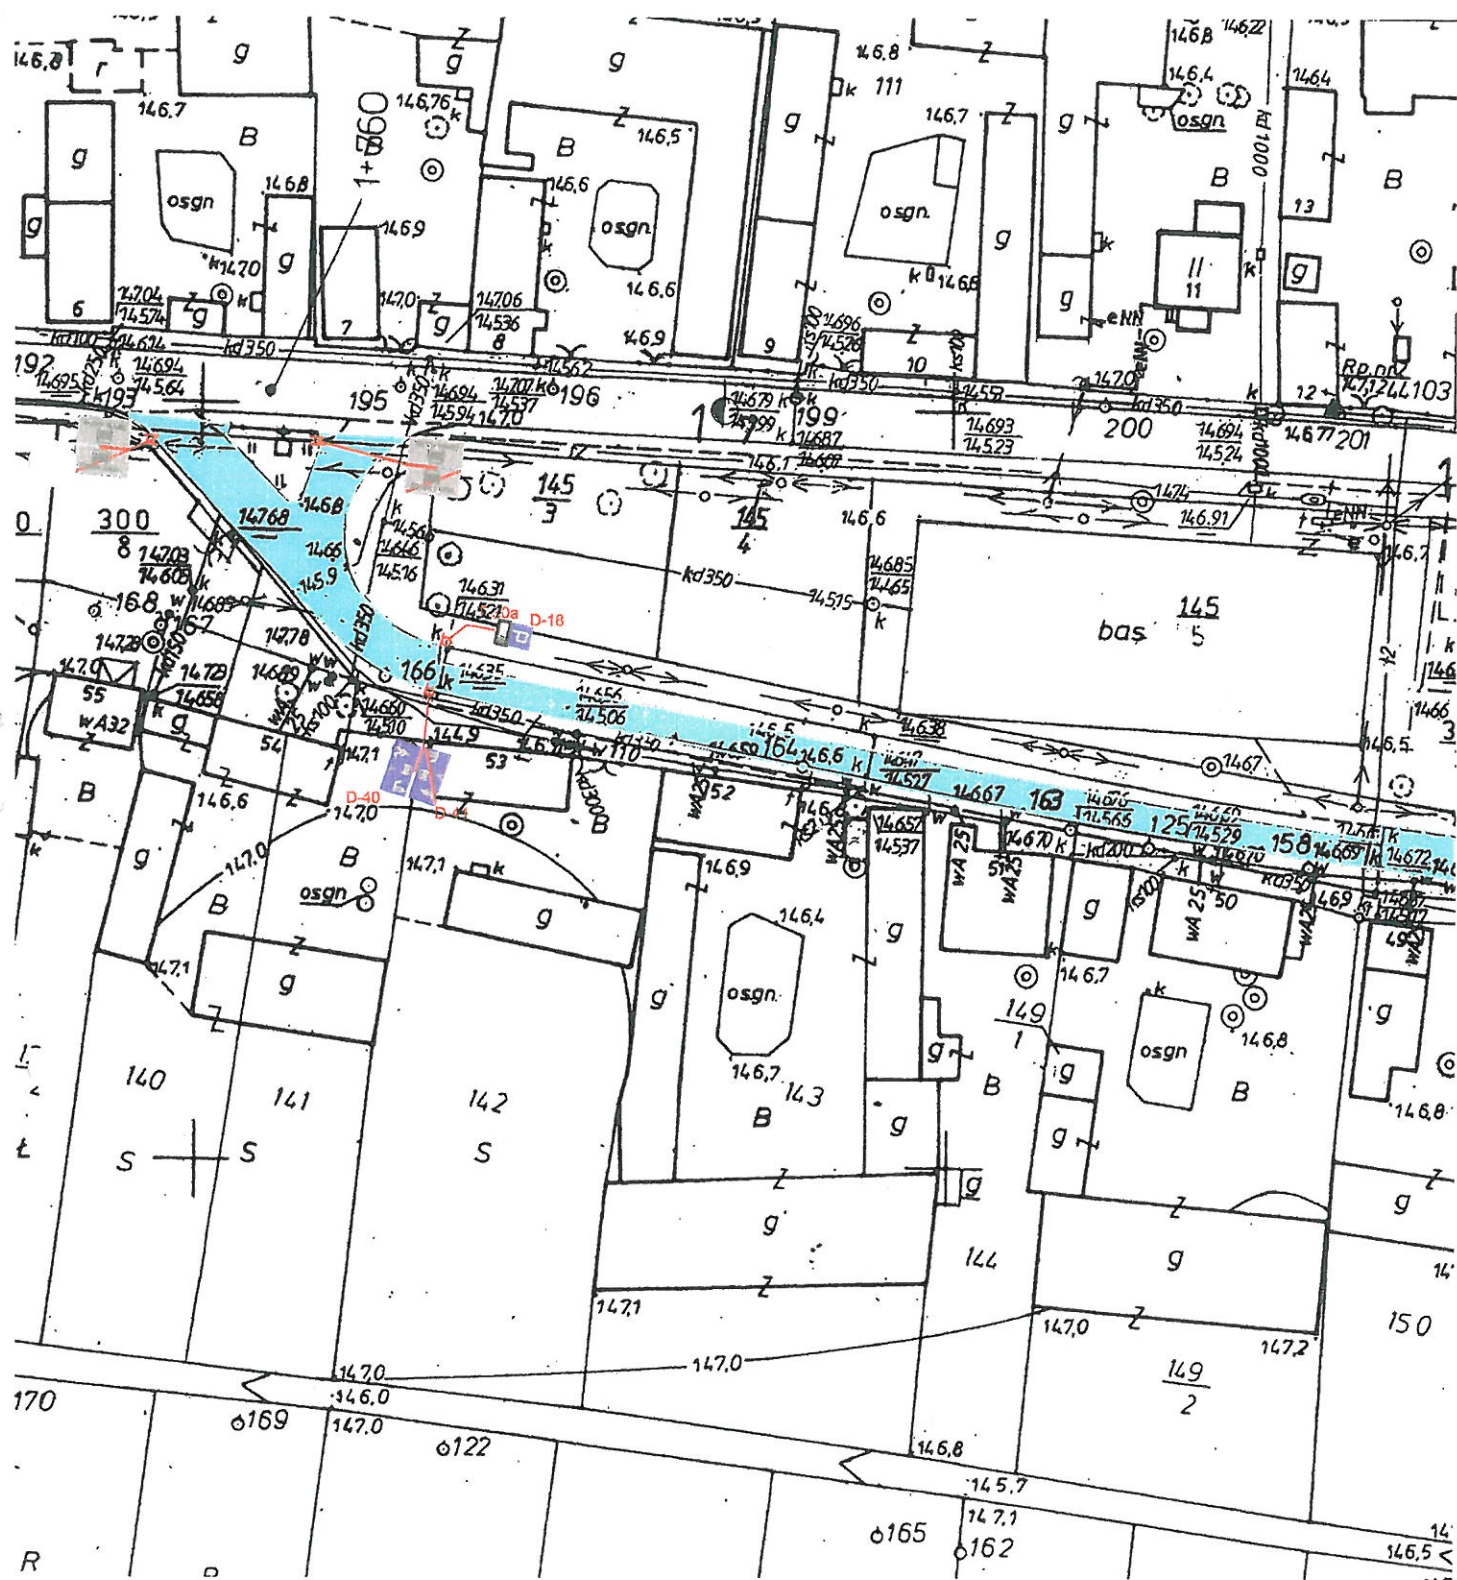

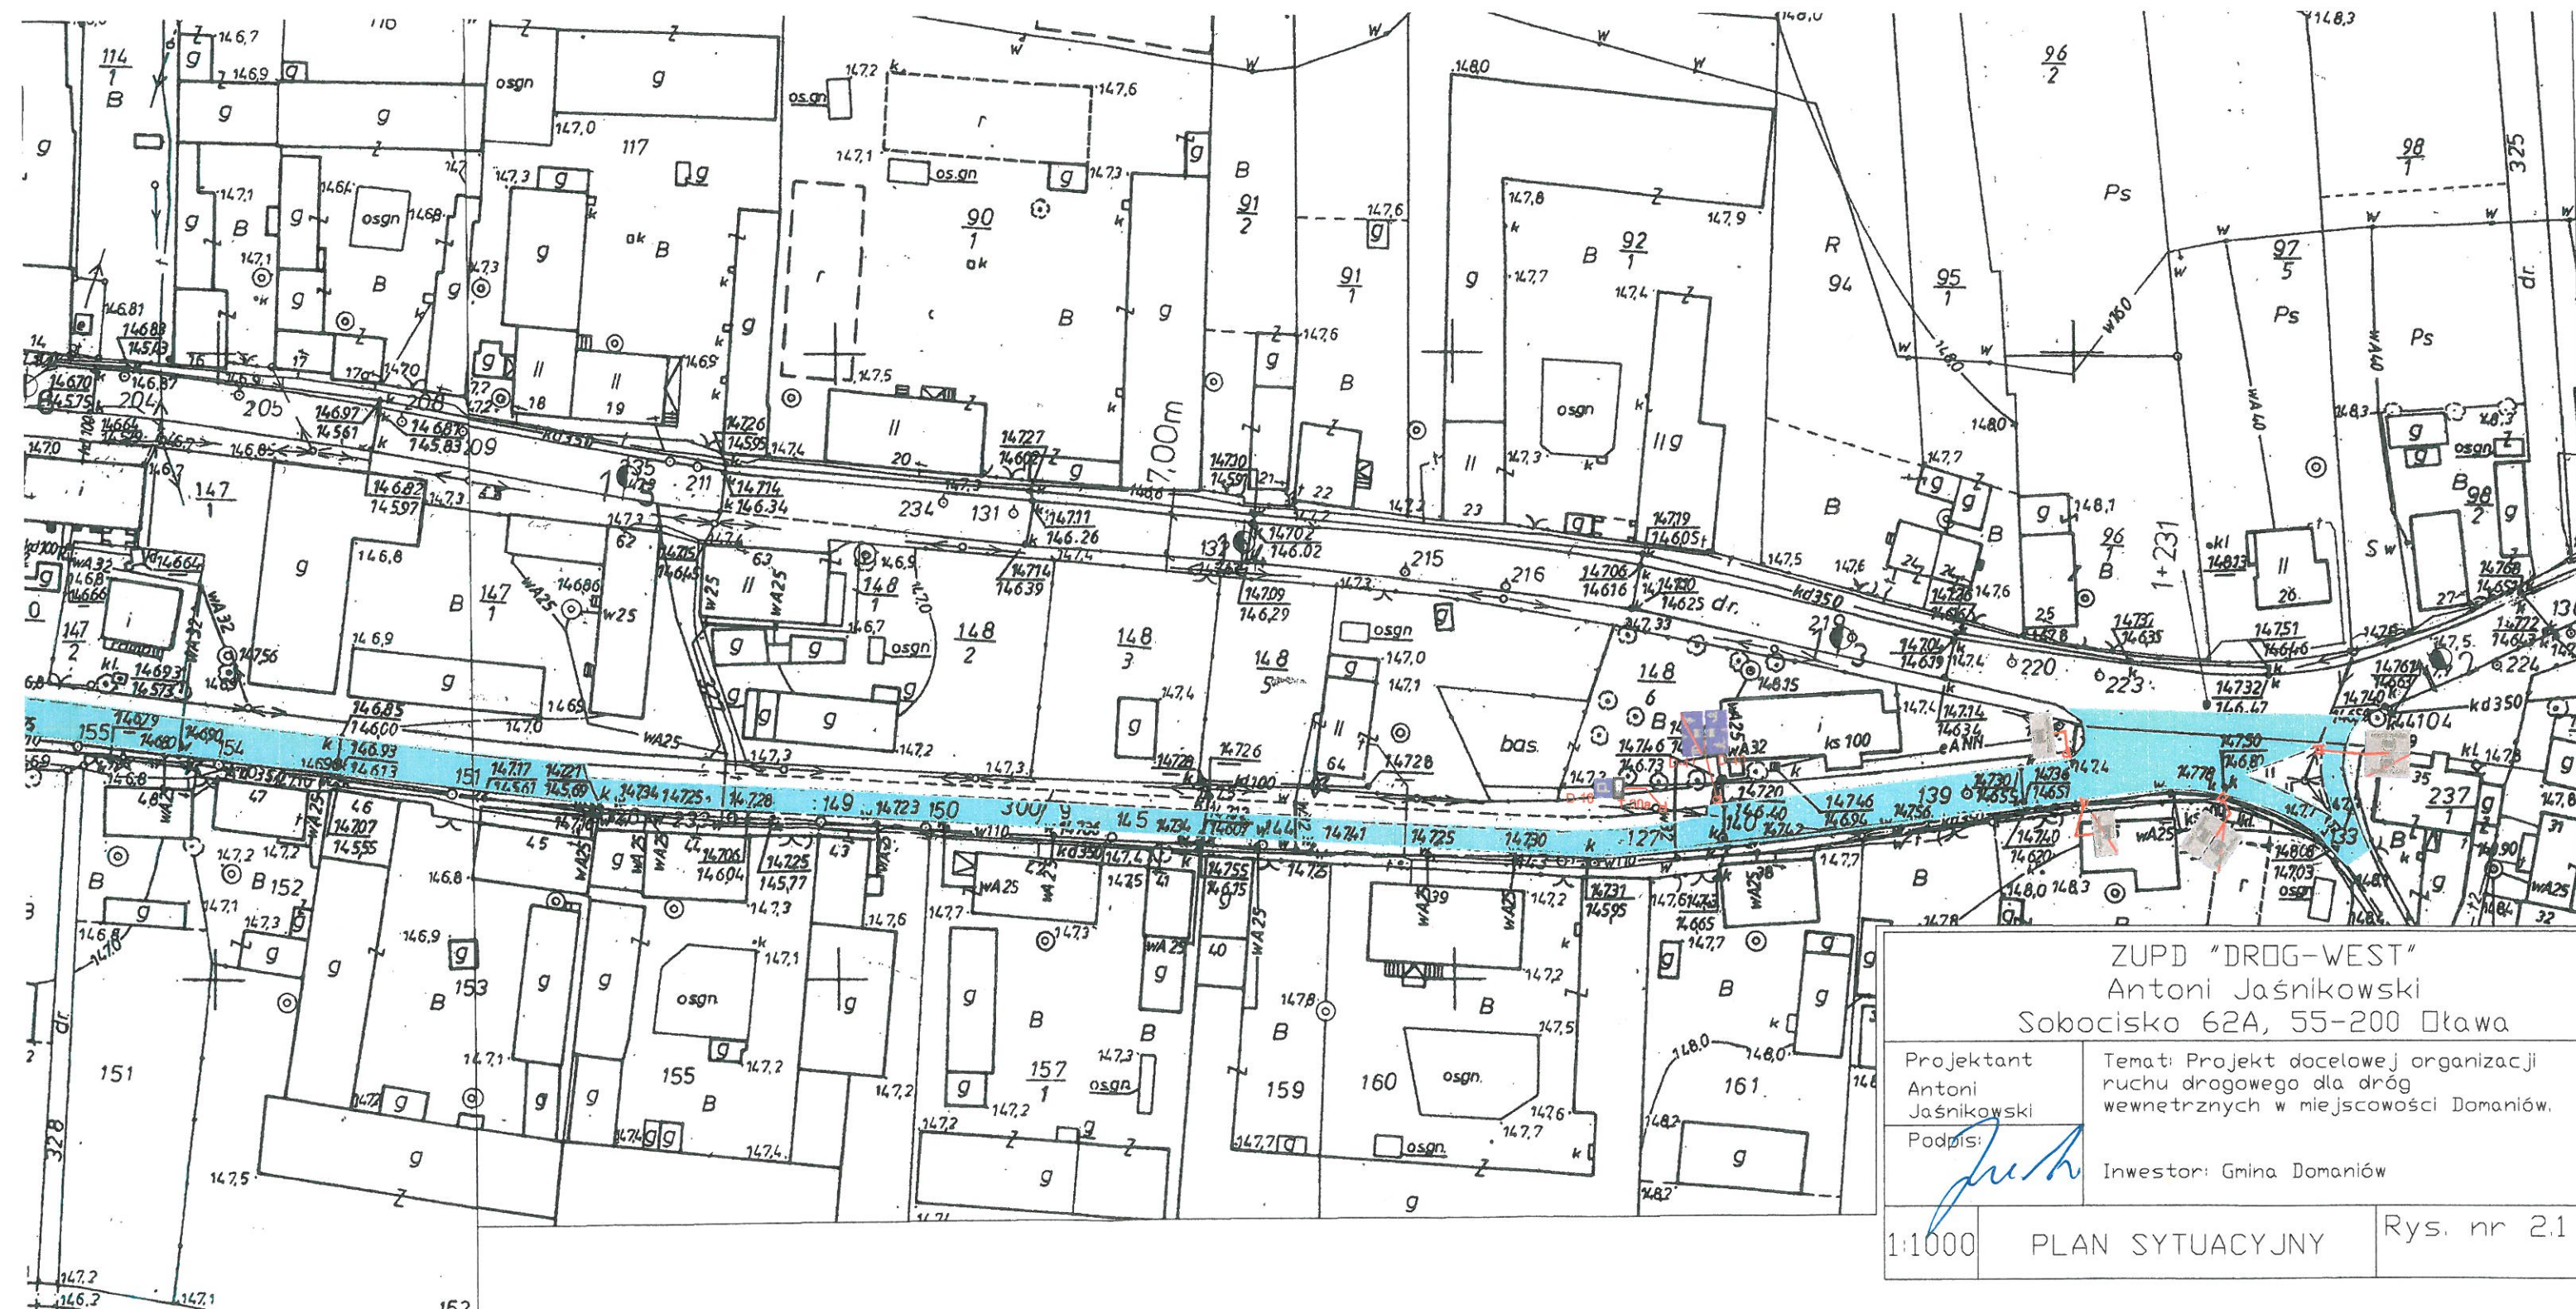

ZUPD "DROG-WEST"	
Antoni Jaśnikowski	
Sobocisko 62A, 55-200 Łkawa	
Projektant	Temat: Projekt docelowej organizacji
Antoni	ruchu drogowego dla dróg
Jaśnikowski	wewnętrznych w miejscowości Domaniów.
Podpis:	Inwestor: Gmina Domaniów
1:1000	PLAN SYTUACYJNY
Rys. nr 2.1	