





MIEJSCOWY PLAN ZAGOSPODAROWANIA PRZESTRZENNEGO

dla obszaru położonego w obrębie ewidencyjnym Grodziszowice w gminie Domaniów


PROGNOZA ODDZIAŁYWANIA NA ŚRODOWISKO

SKALA 1:1000

0 10 50 100[m]

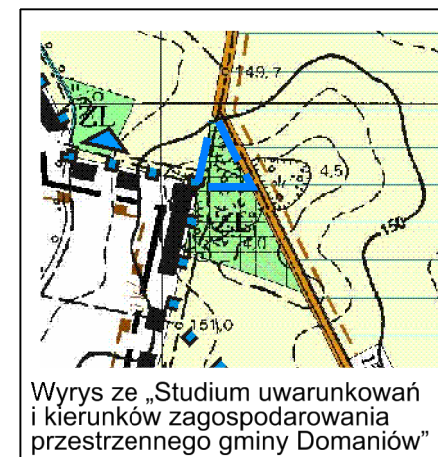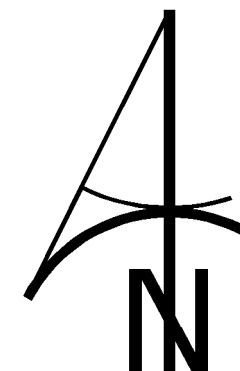

Wrys z „Studium uwarunkowań i kierunków zagospodarowania przestrzennego gminy Domaniów”



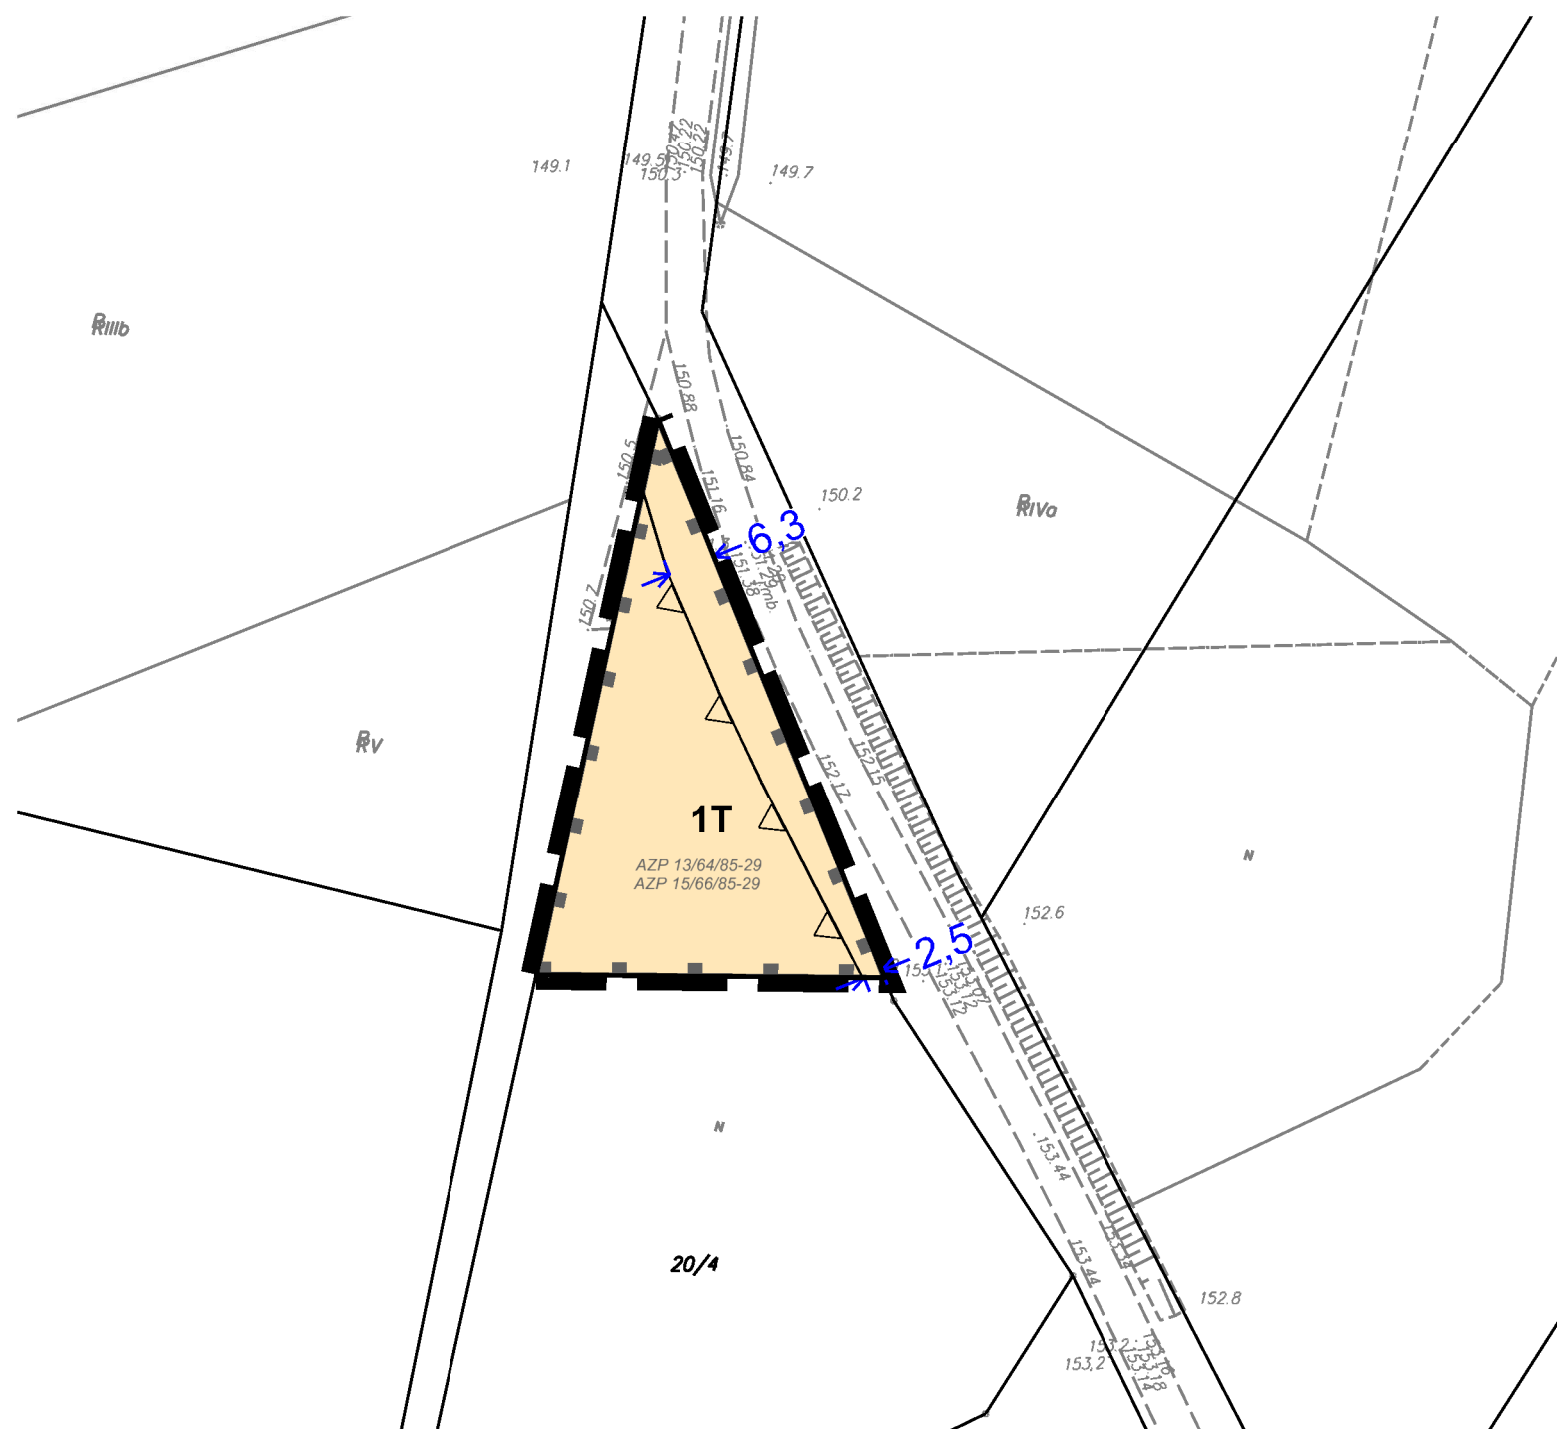


USTALENIA PROGNOZY

 Funkcje powodujące przekształcenia w środowisku przyrodniczym i krajobrazie, skutkujące emisją hałasu, zanieczyszczeń do atmosfery i wód

LEGENDA

USTALENIA OBOWIĄZUJĄCE

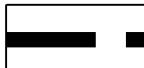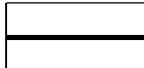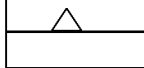-  granica obszaru objętego planem tożsama z granicą strefy ochrony konserwatorskiej "OW" dla zabytków archeologicznych równoznaczna z obszarem ujętym w wykazie dla zabytków archeologicznych
-  linie rozgraniczające tereny o różnym przeznaczeniu lub różnych zasadach zagospodarowania
-  nieprzekraczalna linia zabudowy
-  tereny infrastruktury technicznej - radiokomunikacja
-  zabytek archeologiczny
-  wymiary

Prognoza
oddziaływania
na środowisko

Opracowanie:

mgr inż. Rafał Odachowski

Dolnośląskie
Biuro
projektowania
urbanistycznego

Miejscowy plan zagospodarowania
przestrzennego dla obszaru położonego
w obrębie ewidencyjnym Grodziszowice
w gminie Domaniów

skala
rysunku
1:1 000