

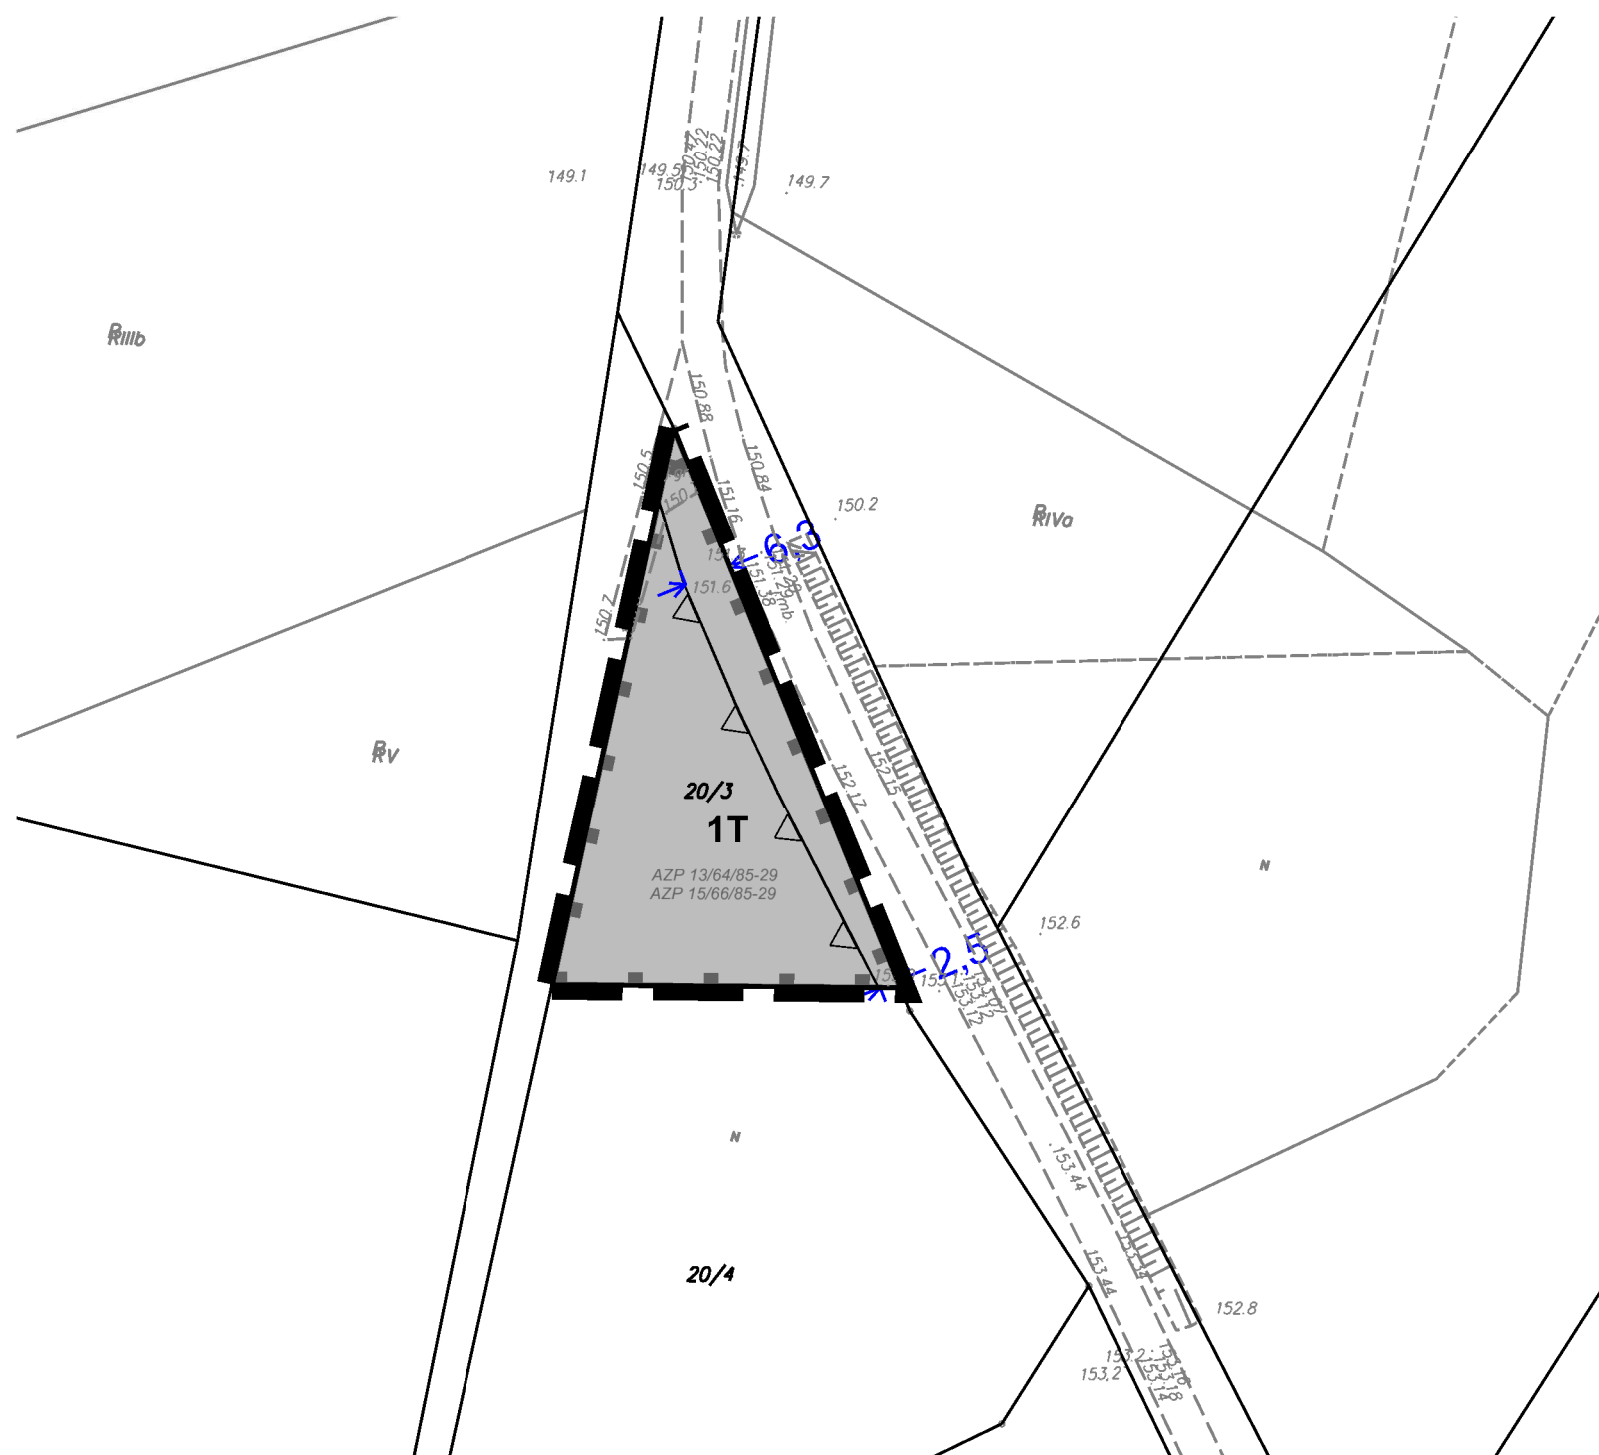
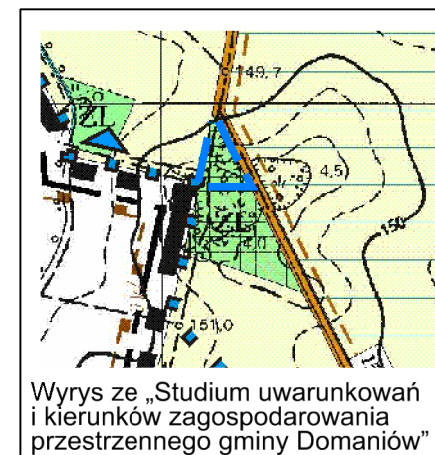
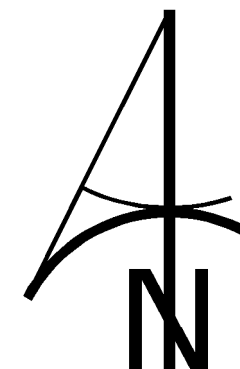
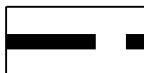
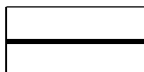
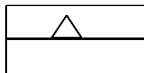


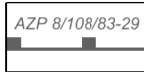

A horizontal scale bar with tick marks at 0, 10, 50, and 100. The unit [m] is indicated at the end.

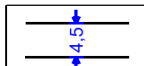

USTALENIA OBOWIAZUJĄCE

- | | |
|---|--|
|  | granica obszaru objętego planem tożsama z granicą strefy ochrony konserwatorskiej "OW" dla zabytków archeologicznych
równoznaczna z obszarem ujętym w wykazie dla zabytków archeologicznych |
|  | linie rozgraniczające tereny o różnym przeznaczeniu
lub różnych zasadach zagospodarowania |
|  | nieprzekraczalna linia zabudowy |
|  | tereny infrastruktury technicznej - radiokomunikacja |
|  | zabytek archeologiczny |
|  | wymiary |

Załącznik nr 1 do Uchwały
nr
Rady Gminy Domaniów
z dnia

Przewodniczący
Rady Gminy Domaniów

Miejscowy plan zagospodarowania
przestrzennego dla obszaru położonego
w obrębie ewidencyjnym Grodziszowice
w gminie Domaniów

skala
rysunku
1:1 000