

MAPA DO CELÓW PROJEKTOWYCH dz nr 21		
Oznaczenia kancelaryjne zgłoszenia pracy geodezyjnej		ID GK.6640.1479.2014
Miejscowość	Kuchary	
Jednostka ewidencyjna	Identyfikator	021502_02
	Nazwa	Domaniów
Obwód ewidencyjny	Identyfikator	0011
	Nazwa	Kuchary
Skala mapy	1:500	
Nazwa układu współrzędnych	Prostokątnych płaskich	2000 (18)
	wysokości	Kronsztad 86
Oznaczenie granic obszaru, który był przedmiotem aktualizacji		-----
Informacje dotyczące granic		Brak
Służebności gruntowe mające wpływ na zagospodarowanie gruntów zlokalizowanych w granicach projektowanej inwestycji		Brak
Kontur użytku gruntowego, który nie jest ujawniony w bazie danych ewidencji gruntów i budynków		Brak
Numer sekcji mapy		483.143.231.4

GEOZET Przedsiębiorstwo Geodezyjno-Projektowe TRACHIMOWICZ ZBIGNIEW ul. Zabkowska nr 9/1, 57-100 STRZELIN TEL. 608 44 23 57, 71 392 14 61 e-mail: ppp.geozet@neostrada.pl NIP 914-000-28125 Regon 930561840	MGR INŻ. ZBIGNIEW TRACHIMOWICZ GEODETA UPRAWNIONY Nr uprawnień 2551 ul. Orzeszkowej 8, TEL. 71 392 19 43 57-100 STRZELIN
---	--


Nazwa/ imię i nazwisko wykonawcy
który opracował mapę

Poświadczam, że niniejszy dokument został opracowany w wyniku prac geodezyjnych i kartograficznych, których rezultaty zawiera operat techniczny wpisany do ewidencji materiałów państwowego zasobu geodezyjnego i kartograficznego

Organ prowadzący państwowy zasób geodezyjny i kartograficzny	STAROSTA OLAWSKI
Identyfikator ewidencyjny materiału zasobu - opisu technicznego	P.02151.004.1892
Data wpisania operatu technicznego do ewidencji materiałów zasobu	26 LIS. 2014
Imię, nazwisko i podpis osoby reprezentującej organ	Z up. STAROSTY mgr inż. Marek Konefal Wydział Geodezji i Kartografii Powiatowego Ośrodka Dokumentacji Geodezyjnej i Kartograficznej

LEGENDA:

- GRANICA OPRACOWANIA
- GRANICA DZIAŁKI
- PROJ. BOISKO DO GRY W SIATKÓWKĘ
- PROJ. STREFA BEZPIECZNA DLA BOISK
- WEJŚCIE I WJAZD NA DZIAŁKĘ
- PROJEKTOWANE ŁAWKI
- PROJEKTOWANE KOSZE
- PROJ. NASADZENIA DRZEW GATUNKI RODZIME

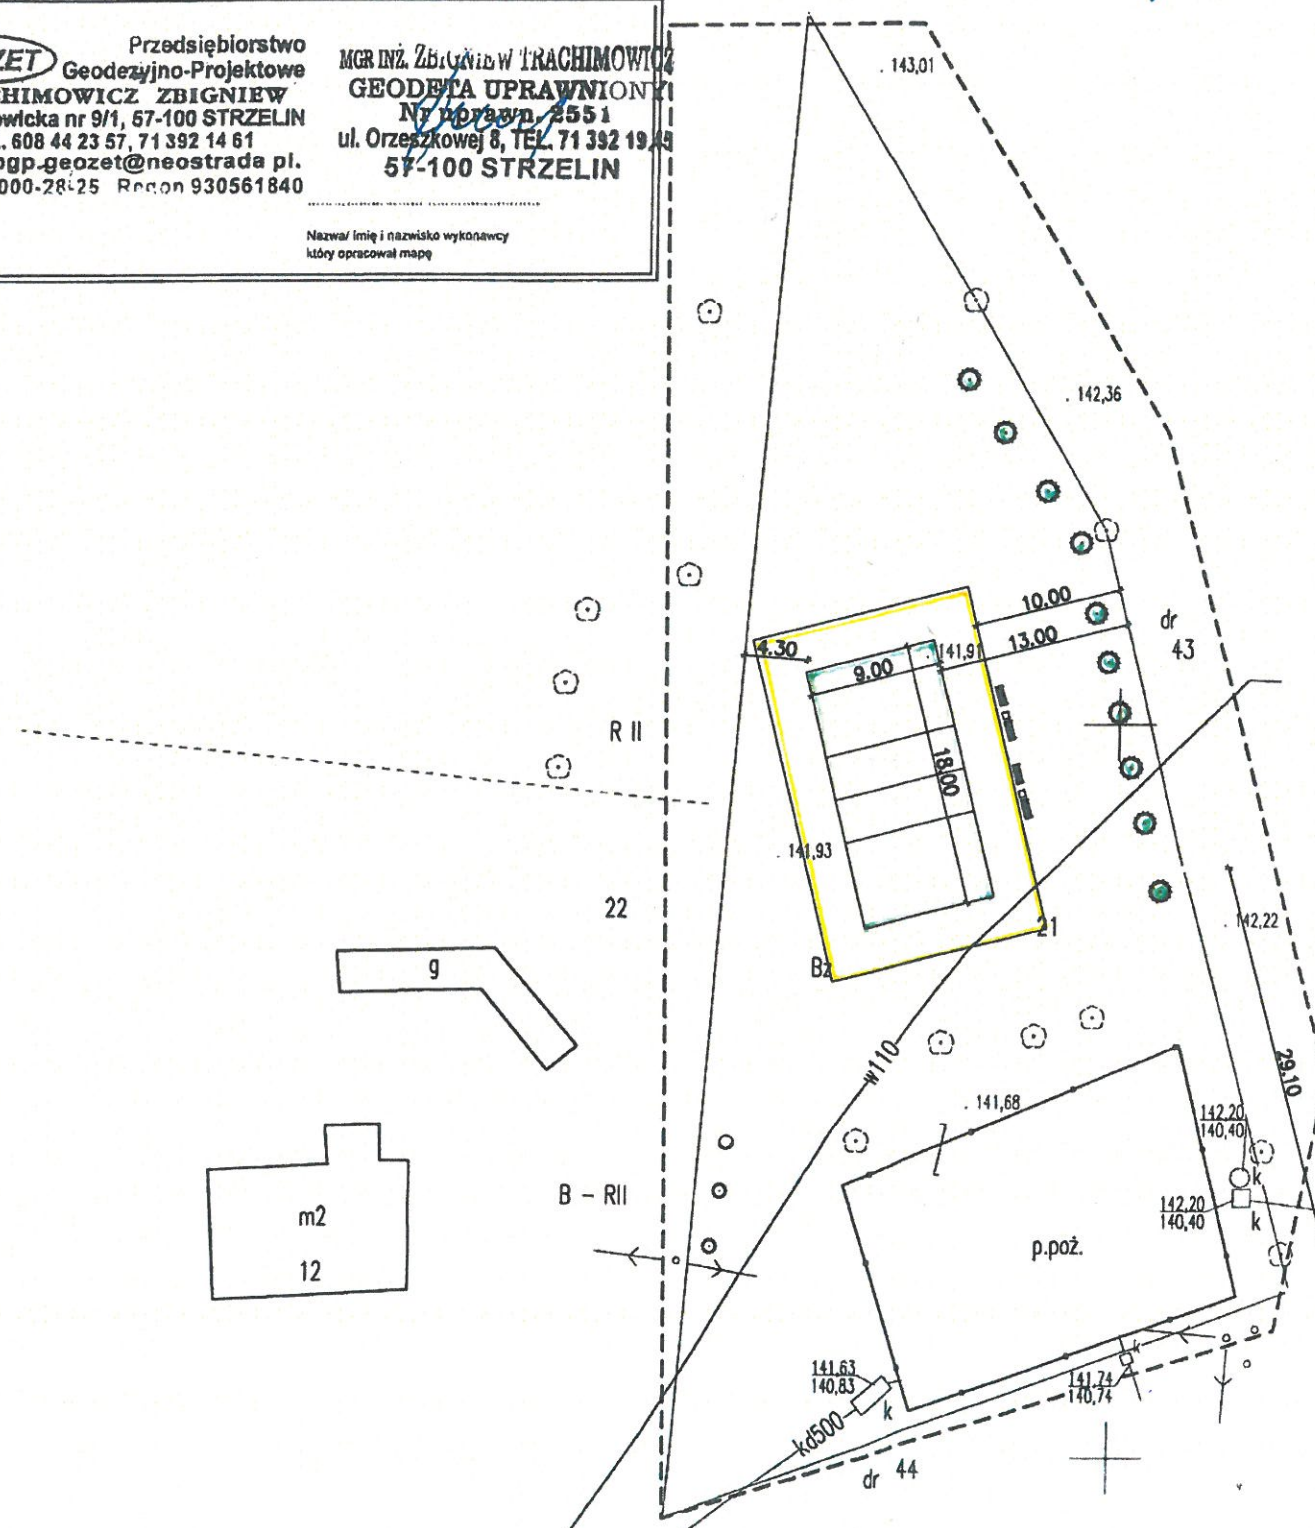

Poświadczam za zgodność z oryginałem
kopię mapy do celów projektowych
stosownie do wymogów
Rozporządzenia Ministra Infrastruktury i Rozwoju
Dziennik Ustaw z dnia 07.10.2015r. Poz. 1554, §8 ust. 1

Data: 30.03.2018 Projektant: Tomasz Butwicki

P.H.U. - ARCHITEKTURA ABT - BUDOWNICTWO - TECHNOLOGIE PRACOWNIA PROJEKTOWA-"ABT" 55-200 Oława, ul. BRZESKA 26		
STADIUM: PB	INWESTOR: GMINA DOMANIÓW Domaniów 56 55-216 Domaniów	Data: 03.2018
BRANŻA: ARCH.	PROJEKTANT: inż. Tomasz Butwicki 124/DOŚ/03	Podpis: <i>[Signature]</i>
OBIEKT: MODERNIZACJA MIEJSCA SPORTOWO-REKREACYJNEGO W KUCHARACH BOISKO SPORTOWE WRAZ Z NASADZENIAMI DRZEW dz.nr 21 AM-1, obręb KUCHARY, gmina Domaniów		
SKALA: 1:500	NAZWA RYS: PROJEKT ZAGOSPODAROWANIA DZIAŁKI	Nr rys.: 1