

UCHWAŁA NR XXXV/226/17
RADY GMINY DOMANIÓW

z dnia 15 listopada 2017 r.

w sprawie przystąpienia do sporządzenia miejscowego planu zagospodarowania przestrzennego dla obszaru przy drodze wojewódzkiej nr 396 w obrębie wsi Brzezimierz w gminie Domaniów.

Na podstawie art. 18 ust. 2 pkt 5 ustawy z dnia 8 marca 1990 r. o samorządzie gminnym (t.j. Dz. U. z 2017 r. poz. 1875) oraz art. 14 ust. 1, ust. 2 i ust. 4 ustawy z dnia 27 marca 2003 r. o planowaniu i zagospodarowaniu przestrzennym (t.j. Dz. U. z 2017 r. poz. 1073) Rada Gminy Domaniów uchwala, co następuje:


§1. Przystępuje się do sporządzenia miejscowego planu zagospodarowania przestrzennego dla obszaru przy drodze wojewódzkiej nr 396 w obrębie wsi Brzezimierz w gminie Domaniów, zwanego dalej planem.

§2. Integralną częścią uchwały jest załącznik graficzny przedstawiający granice obszaru objętego projektem planu.

§3. Wykonanie uchwały powierza się Wójtowi Gminy Domaniów.

§4. Uchwała wchodzi w życie z dniem podjęcia.

PRZEWODNICZĄCY
RADY GMINY DOMANIÓW
Zdzisław Dygadlo
Zdzisław Dygadlo

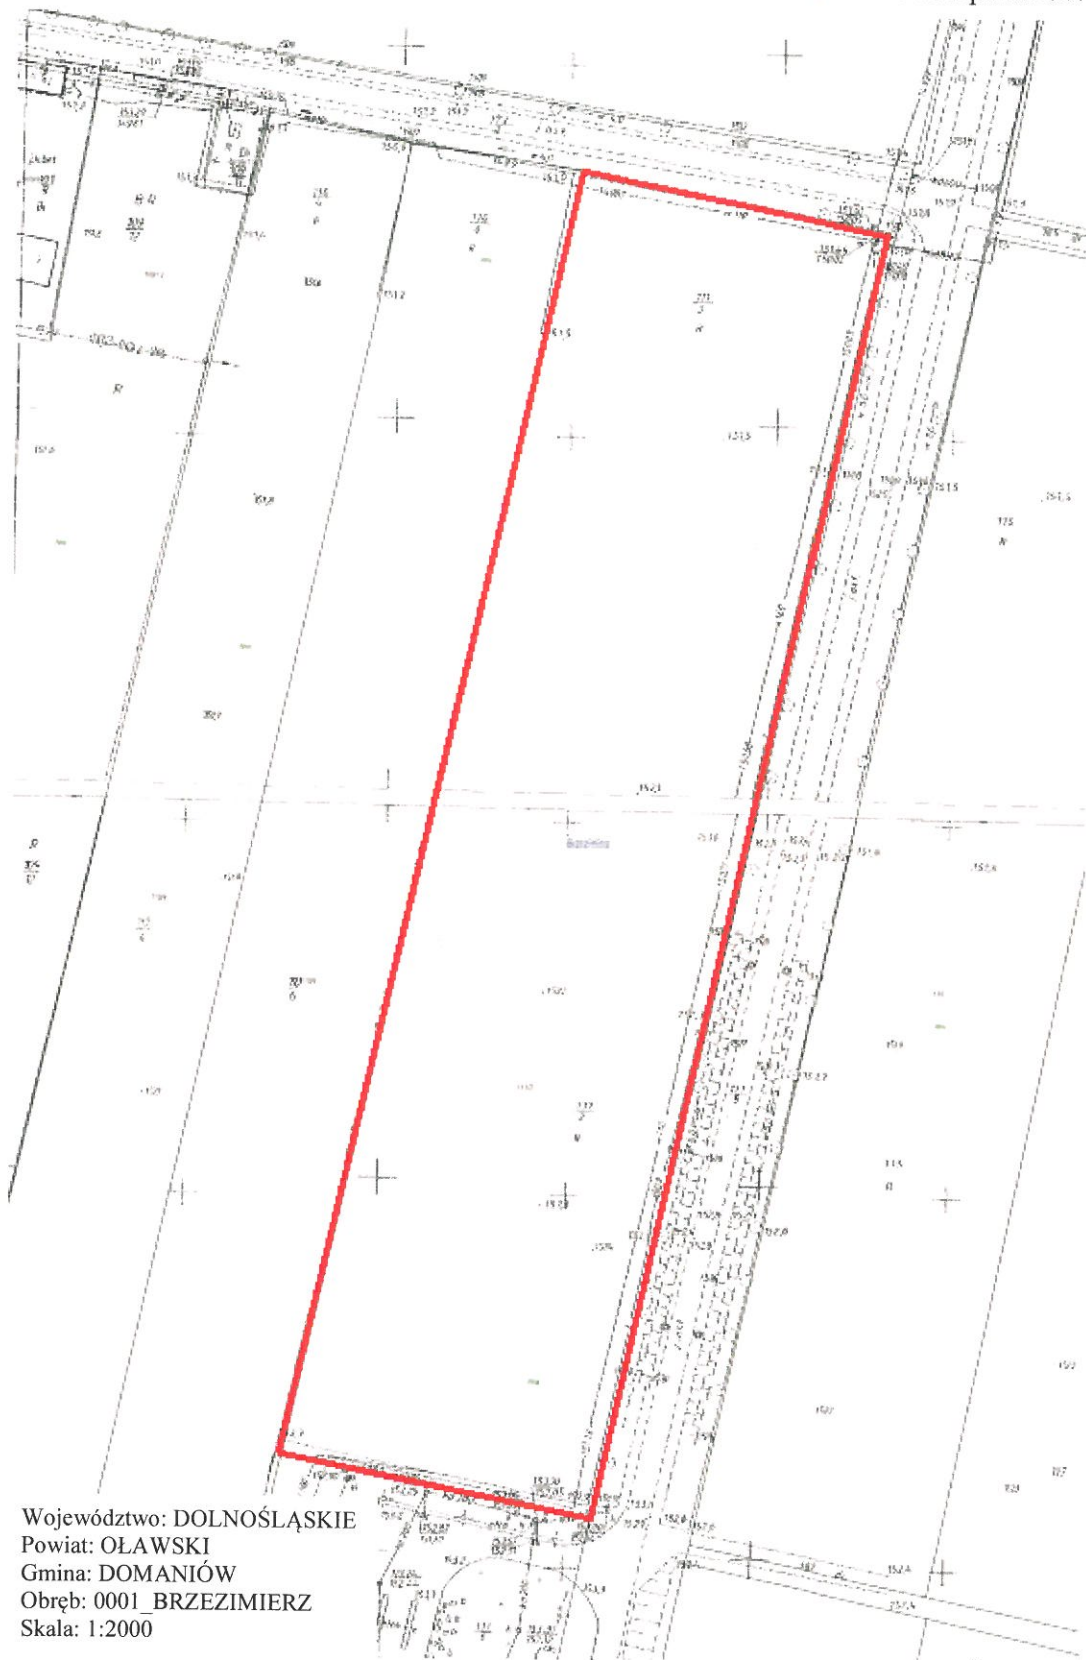

Województwo: DOLNOŚLĄSKIE
Powiat: OŁAWSKI
Gmina: DOMANIÓW
Obręb: 0001_BRZEZIMIERZ
Skala: 1:2000

PRZEWODNICZĄCY
RADY GMINY DOMANIÓW
Zdzisław Żygadło
Zdzisław Żygadło