

PROJEKT BUDOWLANY

INWESTOR : Parafia Rzymskokatolicka pw. Nawiedzenia NMP
w Domaniowie
Domaniów 81
55-216 Domaniów

OBIEKT
I PRZEDMIOT OPRACOWANIA : Remont dachu kościoła pw. Nawiedzenia NMP w Domaniowie

KATEGORIA OBIEKTU : X

ADRES OBIEKTU : Obręb ewidencyjny [0004] Domaniów,
Działka nr 73 AM-1
Jednostka ewidencyjna [021502_2] Domaniów
55-216 Domaniów 81

JEDNOSTKA PROJEKTOWA : Pracownia Projektowa „ABT”
ul. Brzeska 26/9, 55-200 Oława
tel/fax 71-303-36-99

AUTOR PROJEKTU : inż. Tomasz Butwicki

OŚWIADCZENIE PROJEKTANTÓW

Na podstawie art.20 ust.4 ustawy z dnia 7 lipca 1994r.- Prawo Budowlane (Dz. U. z 2017r. Poz.1332), OŚWIADCZAMY, że projekt budowlany został sporządzony zgodnie z obowiązującymi przepisami oraz zasadami wiedzy technicznej.

Projektanci :

Projektant główny Branża konstrukcja inż. Tomasz Butwicki upr. nr 124/DOS/03 inż. TOMASZ BUTWICKI uprawnienia budowlane do projektowania i kierowania robotami budowlanymi w specjalności konstrukcyjno-budowlanej oraz do projektowania w dziedzinie zagospodarowania przestrzeni UPR BUD nr ew 124/DOS/03	Sprawdzający - branża konstrukcja mgr inż. Jerzy Pawlak upr. nr 35/DOS/05 mgr inż. JERZY PAWLAK uprawnienia budowlane do projektowania i kierowania robotami budowlanymi w specjalności konstrukcyjno-budowlanej UPR BUD nr ew 35/DOS/05
---	--

Pozostałe osoby biorące udział w procesie projektowym:

Projektant - Branża architektura mgr inż. Arch. Krzysztof Łanik upr. nr 03/02/OOIA mgr inż. Arch. Krzysztof Łanik uprawnienia budowlane do projektowania i kierowania robotami budowlanymi w specjalności architektonicznej UPR BUD nr ew 03/02/OOIA	Sprawdzający - branża architektura mgr inż. Arch. Grażyna Rajewska upr. nr 04/04/OOIA mgr inż. Arch. Grażyna Rajewska uprawnienia budowlane do projektowania i kierowania robotami budowlanymi w specjalności architektonicznej UPR BUD nr ew 04/04/OOIA
--	--

SPIS ZAWARTOŚCI

1. Plan sytuacyjny – rys. nr 0	str.3
2. Załączniki:	
Nr 1– Uprawnienia projektantów	str.4
Nr 2 – Pozwolenie konserwatora na prowadzenie robót budowlanych przy zabytku	str.14
3. INFORMACJA DOTYCZĄCA BEZPIECZEŃSTWA I OCHRONY ZDROWIA	str.18
4. CZĘŚĆ ARCHITEKTONICZNO-BUDOWLANA – strona tytułowa	str.20
- Opis techniczny	str.21
- Część rysunkowa	str.24
Rys. nr 1 – Rzut połaci dachowej	
Rys. nr 2 – Rzut połaci dachowej – wymiarowanie	

6642.204.2015

Województwo: dolnośląskie

Powiat: oławski


Jednostka ewidencyjna: Domaniów 021502_2

Obręb: Domaniów 0004

KOPIA MAPY ZASADNICZEJ


SKALA 1:1000

Układ wsp. płaskich: 2000 strefa 6 (18°), układ odn.: Kronsztadt 60

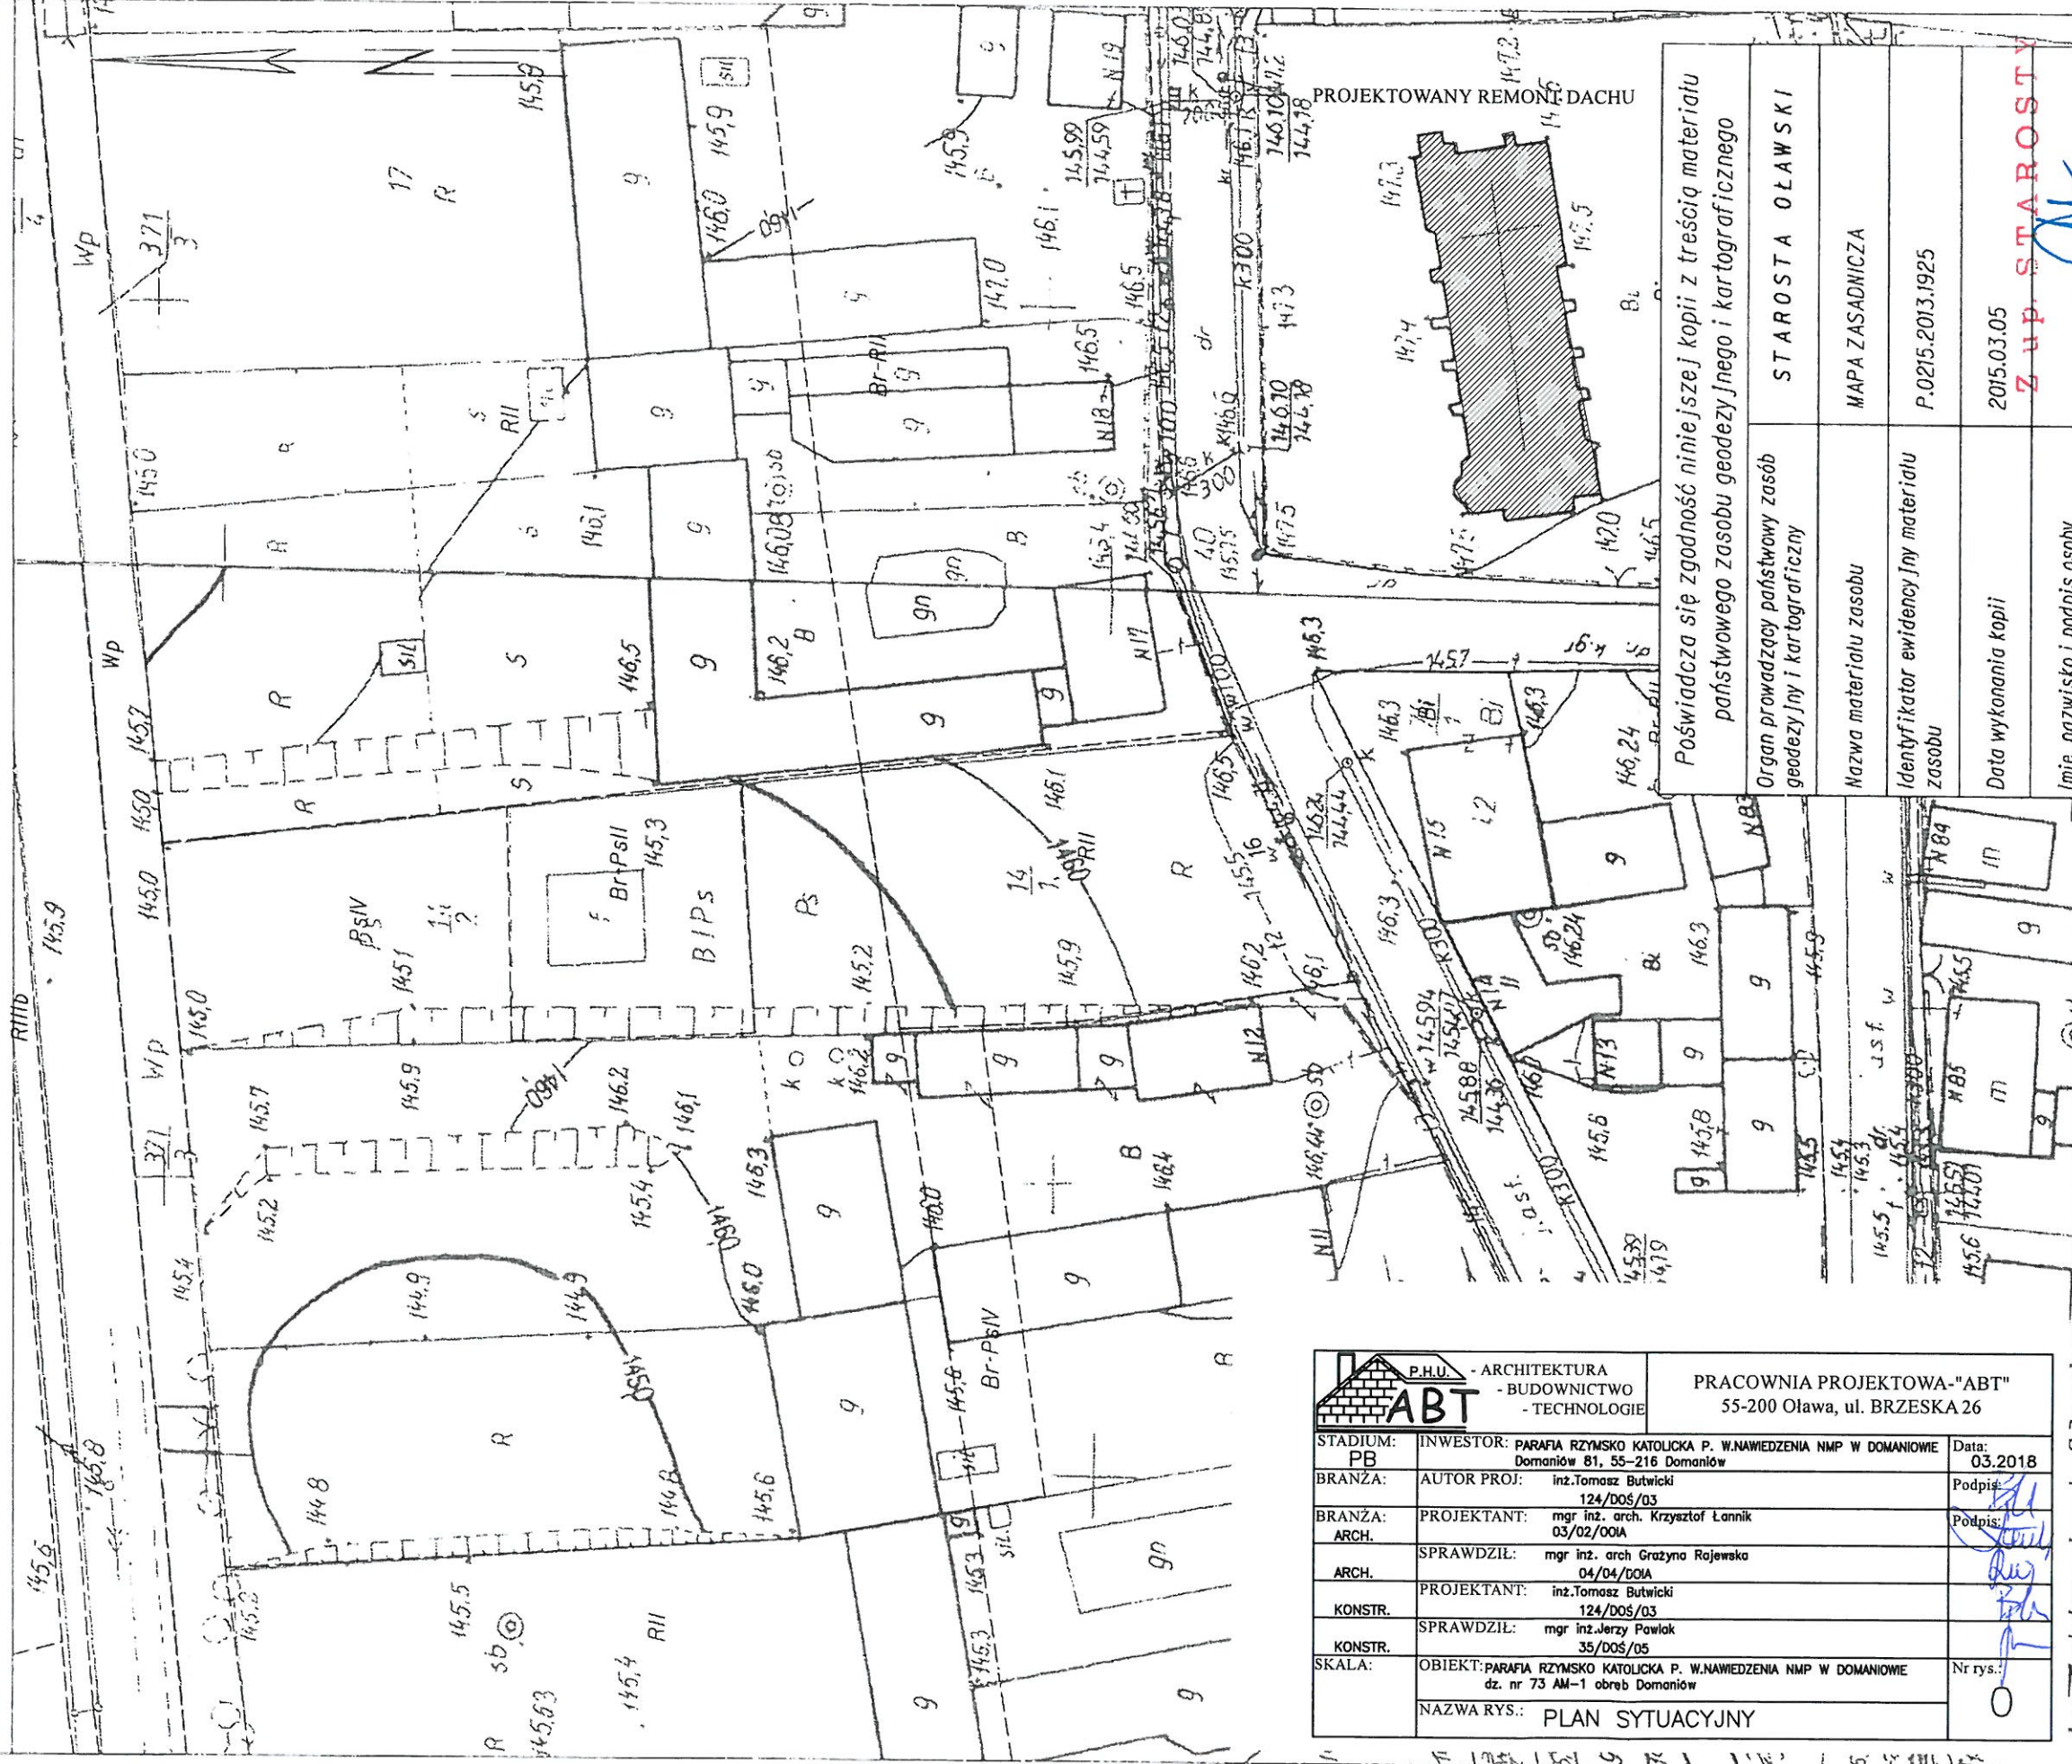

 P.H.U. - ARCHITEKTURA - BUDOWNICTWO - TECHNOLOGIE		PRACOWNIA PROJEKTOWA "ABT" 55-200 Oława, ul. BRZESKA 26	
STADIUM: PB	INWESTOR: PARAFIA RZYMSKO KATOLICKA P. W. NAWIEDZENIA NMP W DOMANIÓWIE	Data: 03.2018	
BRANŻA:	AUTOR PROJ: inż. Tomasz Butwicki	Podpis: 	
BRANŻA:	PROJEKTANT: mgr inż. arch. Krzysztof Łonnik	Podpis: 	
ARCH.	SPRAWDZIŁ: mgr inż. arch. Grażyna Rajewska		
ARCH.	PROJEKTANT: inż. Tomasz Butwicki		
KONSTR.	SPRAWDZIŁ: mgr inż. Jerzy Pawlak		
KONSTR.	OBIEKT: PARAFIA RZYMSKO KATOLICKA P. W. NAWIEDZENIA NMP W DOMANIÓWIE	Nr rys.: 0	
NAZWA RYS.: PLAN SYTUACYJNY			

Poświadczam się zgodność niniejszej kopii z treścią materiału państwowego zasobu geodezyjnego i kartograficznego

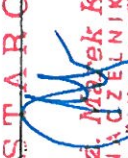Organ prowadzący państwowy zasób geodezyjny i kartograficzny	STAROSTA OŁAWSKI
Nazwa materiału zasobu	MAPA ZASADNICZA
Identyfikator ewidencyjny materiału zasobu	P.0215.2013.1925
Data wykonania kopii	2015.03.05
Imię, nazwisko i podpis osoby reprezentującej organ	Z up. STAROSTY  mgr inż. Marek Konefal NIP 142-111-111 Wydział Geodezji i Kartografii-Powiatowego Ośrodka Dokumentacji Geodezyjnej i Kartograficznej

Sporządził(a) wydruk: Monika Wodzinowska



Zaświadczenie

o numerze weryfikacyjnym:

DOŚ-CQ6-27E-T4M *

Pan Tomasz Butwicki o numerze ewidencyjnym DOŚ/BO/0089/04
adres zamieszkania pl. Szymanowskiego 8/10, 55-200 Oława
jest członkiem Dolnośląskiej Okręgowej Izby Inżynierów Budownictwa i posiada wymagane
ubezpieczenie od odpowiedzialności cywilnej.
Niniejsze zaświadczenie jest ważne od 2018-02-01 do 2019-01-31.

Zaświadczenie zostało wygenerowane elektronicznie i opatrzone bezpiecznym podpisem elektronicznym
weryfikowanym przy pomocy ważnego kwalifikowanego certyfikatu w dniu 2018-01-25 roku przez:

Eugeniusz Hotała, Przewodniczący Rady Dolnośląskiej Okręgowej Izby Inżynierów Budownictwa.

(Zgodnie art. 5 ust 2 ustawy z dnia 18 września 2001 r. o podpisie elektronicznym (Dz. U. 2001 Nr 130 poz. 1450) dane w postaci
elektronicznej opatrzone bezpiecznym podpisem elektronicznym weryfikowanym przy pomocy ważnego kwalifikowanego certyfikatu są
równoważne pod względem skutków prawnych dokumentom opatrzonym podpisami własnoręcznymi.)

* Weryfikację poprawności danych w niniejszym zaświadczeniu można sprawdzić za pomocą numeru weryfikacyjnego zaświadczenia na
stronie Polskiej Izby Inżynierów Budownictwa www.piib.org.pl lub kontaktując się z biurem właściwej Okręgowej Izby Inżynierów
Budownictwa.

ZAŁĄCZNIK NR 1

Wrocław, 18 grudnia 2003 r.

DECYZJA

Na podstawie art. 24 ust. 1 pkt 2 ustawy z dnia 15 grudnia 2000 r. o samorządach zawodowych architektów, inżynierów budownictwa oraz urbanistów (Dz.U. z 2001r. Nr 5, poz. 42, z późn. zm.), art. 13 ust. 1 pkt 1 i 2, art. 14 ust. 1 pkt 1 i 2 ustawy z dnia 7 lipca 1994 r. Prawo budowlane (Dz.U. z 2003r. Nr 207, poz. 2016) oraz § 9 ust. 1 rozporządzenia Ministra Gospodarki Przestrzennej i Budownictwa z dnia 30 grudnia 1994 r. w sprawie samodzielnych funkcji technicznych w budownictwie (Dz.U. z 1995 r. Nr 8, poz. 38, z późn. zm.), w związku z art. 104 Kodeksu postępowania administracyjnego (Dz.U. z 2000 r. Nr 98, poz. 1071, z późn. zm.)

Okręgowa Komisja Kwalifikacyjna DOIIB
n a d a j e
Panu

Tomasz Butwicki
inżynier z kierunku budownictwo
urodzony dnia 5 września 1972 r. w Oławie

UPRAWNIENIA BUDOWLANE
numer ewidencyjny 124/DOŚ/03

do projektowania i do kierowania robotami budowlanymi bez ograniczeń
w specjalności konstrukcyjno-budowlanej
oraz do projektowania w ograniczonym zakresie w specjalności architektonicznej

UZASADNIENIE

Okręgowa Komisja Kwalifikacyjna Dolnośląskiej Okręgowej Izby Inżynierów Budownictwa we Wrocławiu na podstawie protokołów z postępowania kwalifikacyjnego oraz z przeprowadzonego egzaminu, uchwałą Nr 9/OKK/03 z dnia 18 grudnia 2003 r. stwierdziła, że Pan Tomasz Butwicki posiada wymagane prawem: wykształcenie i praktykę zawodową oraz uzyskał pozytywny wynik egzaminu - konieczne do uzyskania uprawnień budowlanych do projektowania i do kierowania robotami budowlanymi bez ograniczeń w specjalności konstrukcyjno-budowlanej oraz do projektowania w ograniczonym zakresie w specjalności architektonicznej.

Szczegółowy zakres uprawnień jest określony na odwrocie niniejszej decyzji.

Pouczenie

1. Zgodnie z art. 12 ust. 7 w/w ustawy Prawo budowlane – podstawę do wykonywania samodzielnych funkcji technicznych w budownictwie stanowi wpis do centralnego rejestru Głównego Inspektora Nadzoru Budowlanego oraz wpis na listę członków właściwej izby samorządu zawodowego.
2. Od niniejszej decyzji służy odwołanie do Krajowej Komisji Kwalifikacyjnej Polskiej Izby Inżynierów Budownictwa w Warszawie, za pośrednictwem Okręgowej Komisji Kwalifikacyjnej DOIIB we Wrocławiu w terminie 14 dni od dnia jej doręczenia.



Skład orzekający OKK

DOLNOŚLĄSKA OKRĘGOWA
IZBA INŻYNIERÓW BUDOWNICTWA

mgr inż. Bronisław Woślek
Przewodniczący Komisji Kwalifikacyjnej

1. mgr inż. Bronisław Woślek
2. prof. dr inż. Kazimierz Czapliński
3. mgr inż. Małgorzata Janiarczyk

Otrzymują:

1. Pan Tomasz Butwicki
Ul. Szymanowskiego 8/10
55-200 Oława
 2. Okręgowa Rada Izby
 3. Główny Inspektor
Nadzoru Budowlanego
- l. a/a



IZBA ARCHITEKTÓW
RZECZYPOSPOLITEJ POLSKIEJ

Opolska Okręgowa Rada Izby Architektów RP

ZAŚWIADCZENIE - ORYGINAŁ
(wypis z listy architektów)

Opolska Okręgowa Rada Izby Architektów RP zaświadcza, że:

mgr inż. arch. Krzysztof Adam Łannik

posiadający kwalifikacje zawodowe do pełnienia samodzielnych funkcji technicznych w budownictwie w specjalności architektonicznej i w zakresie posiadanych uprawnień nr **03/02/OOIA**, jest wpisany na listę członków Opolskiej Okręgowej Izby Architektów RP pod numerem: **OP-0105**.

Członek czynny od: 19-03-2003 r.

Data i miejsce wygenerowania zaświadczenia: 10-01-2018 r. Opole.

Zaświadczenie jest ważne do dnia: **31-03-2018 r.**

Podpisano elektronicznie w systemie informatycznym Izby Architektów RP przez:
Zbigniew Bomersbach, Przewodniczący Okręgowej Rady Izby Architektów RP.

Nr weryfikacyjny zaświadczenia:

OP-0105-878Y-53E7-1D39-D449



OPOLSKA OKRĘGOWA IZBA ARCHITEKTÓW
OKRĘGOWA KOMISJA KWALIFIKACYJNA

OOIA-OKK/7131/03/02/19/03

Opole, dnia 24 stycznia 2003 r.

DECYZJA
W SPRAWIE NADANIA UPRAWNIEŃ BUDOWLANYCH

Na podstawie art. 104 § 1 i 2 Kodeksu postępowania administracyjnego (tekst jednolity: Dz. U. z 2000 r. Nr 98, poz. 1071, z późniejszymi zmianami) art. 11, art. 8 pkt 4 i art. 24 pkt 1 i 2 ustawy z dnia 15 grudnia 2000 r. o samorządach zawodowych architektów, inżynierów budownictwa oraz urbanistów (Dz. U. z 2001 r. Nr 5, poz. 42, z późniejszymi zmianami) i Uchwałą nr U-10-02 Krajowej Rady Izby Architektów dnia 24 maja 2002 r. w sprawie regulaminu postępowania kwalifikacyjnego w związku z nadaniem uprawnień budowlanych i tytułu rzeczoznawcy budowlanego oraz art. 12 ust. 3, art. 13 ust. 1 pkt 1, art. 14 ust. 1 pkt 1 ustawy z dnia 7 lipca 1994 r. - Prawo budowlane (tekst jednolity: Dz. U. z 2000 r. Nr 106, poz. 1126, z późniejszymi zmianami), i § 9 ust. 1 rozporządzenia Ministra Gospodarki Przestrzennej i Budownictwa z dnia 30 grudnia 1994 r. w sprawie samodzielnych funkcji technicznych w budownictwie (Dz. U. z 1995 r. Nr 8, poz. 38, z późniejszymi zmianami).

OKRĘGOWA KOMISJA KWALIFIKACYJNA OPOLSKIEJ OKRĘGOWEJ IZBY ARCHITEKTÓW
NADAJE

Panu Krzysztofowi Adamowi Łannikowi
magistrowi inżynierowi architektowi
urodzonemu dnia 29 stycznia 1968 roku w Kędzierzynie-Koźlu


uprawnienia budowlane
nr ewidencyjny 03/02/OOIA
do projektowania bez ograniczeń w specjalności architektonicznej


Uzasadnienie:


Okręgowa Komisja Kwalifikacyjna Opolskiej Okręgowej Izby Architektów stwierdziła, że Pan mgr inż. arch. Krzysztof Adam Łannik, posiada wymagane prawem wykształcenie i praktykę zawodową konieczną do uzyskania uprawnień budowlanych w w/w specjalności i uzyskał(a) pozytywny wynik z egzaminu na uprawnienia budowlane przed Zespołem Egzaminacyjnym powołanym przez Okręgową Komisję Kwalifikacyjną Dolnośląskiej Okręgowej Izby Architektów. W związku z powyższym orzeczono jak w sentencji.

Od niniejszej decyzji przysługuje odwołanie do Krajowej Komisji Kwalifikacyjnej Izby Architektów za pośrednictwem Okręgowej Komisji Kwalifikacyjnej Opolskiej Okręgowej Izby Architektów w terminie 14 dni od daty otrzymania niniejszej decyzji.

Przewodniczący
Opolskiej Okręgowej Komisji Kwalifikacyjnej
Izby Architektów

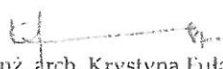
mgr inż. arch. Krystyna Fułat-Szczepańska

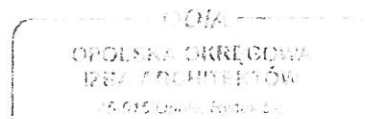

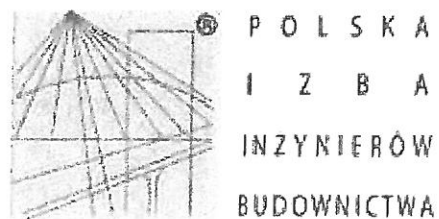

Zaświadczenie

o numerze weryfikacyjnym:

DOŚ-2CY-YXK-XRU *

Pan Jerzy Kazimierz Pawlak o numerze ewidencyjnym DOŚ/BO/0531/05

adres zamieszkania ul. Iwaszkiewicza 61/8, 55-200 Oława

jest członkiem Dolnośląskiej Okręgowej Izby Inżynierów Budownictwa i posiada wymagane ubezpieczenie od odpowiedzialności cywilnej.

Niniejsze zaświadczenie jest ważne od 2017-08-01 do 2018-07-31.

Zaświadczenie zostało wygenerowane elektronicznie i opatrzone bezpiecznym podpisem elektronicznym weryfikowanym przy pomocy ważnego kwalifikowanego certyfikatu w dniu 2017-07-20 roku przez:

Rainer Bulla, Zastępca Przewodniczącego Rady Dolnośląskiej Okręgowej Izby Inżynierów Budownictwa.

(Zgodnie art. 5 ust 2 ustawy z dnia 18 września 2001 r. o podpisie elektronicznym (Dz. U. 2001 Nr 130 poz. 1450) dane w postaci elektronicznej opatrzone bezpiecznym podpisem elektronicznym weryfikowanym przy pomocy ważnego kwalifikowanego certyfikatu są równoważne pod względem skutków prawnych dokumentom opatrzonym podpisami własnoręcznymi.)

* Weryfikację poprawności danych w niniejszym zaświadczeniu można sprawdzić za pomocą numeru weryfikacyjnego zaświadczenia na stronie Polskiej Izby Inżynierów Budownictwa www.piib.org.pl lub kontaktując się z biurem właściwej Okręgowej Izby Inżynierów Budownictwa.

OKK.7131.7132-54/2005/05

Wrocław, 06 czerwca 2005 r.

DECYZJA

Na podstawie art. 24 ust. 1 pkt 2 ustawy z dnia 15 grudnia 2000r. o samorządach zawodowych architektów, inżynierów budownictwa oraz urbanistów (Dz.U. z 2001r. Nr 5, poz. 42, z późn. zm.), art. 13 ust. 1 pkt 1 i 2 i ust. 2, art. 14 ust. 1 pkt 2 ustawy z dnia 7 lipca 1994r. Prawo budowlane (Dz.U. z 2003r. Nr 207, poz. 2016, z późn. zm.) oraz § 9 ust. 1 rozporządzenia Ministra Gospodarki Przestrzennej i Budownictwa z dnia 30 grudnia 1994r. w sprawie samodzielnych funkcji technicznych w budownictwie (Dz.U. z 1995r. Nr 8, poz. 38, z późn. zm.), w związku z art. 104 Kodeksu postępowania administracyjnego (Dz.U. z 2000r. Nr 98, poz. 1071, z późn. zm.)

Okręgowa Komisja Kwalifikacyjna DOIIB
n a d a j e

Panu
Jerzy Kazimierz Pawlak
magister inżynier z kierunku budownictwo
urodzony dnia 4 marca 1972 r. w Oławie

UPRAWNIENIA BUDOWLANE
numer ewidencyjny 35/DOŚ/05

do projektowania i do kierowania robotami budowlanymi bez ograniczeń
w specjalności konstrukcyjno-budowlanej

UZASADNIENIE

Okręgowa Komisja Kwalifikacyjna Dolnośląskiej Okręgowej Izby Inżynierów Budownictwa we Wrocławiu na podstawie protokołów z postępowania kwalifikacyjnego oraz z przeprowadzonego egzaminu stwierdza, że Pan Jerzy Kazimierz Pawlak posiada wymagane prawem: wykształcenie i praktykę zawodową oraz uzyskał pozytywny wynik egzaminu - konieczne do uzyskania uprawnień budowlanych do projektowania i do kierowania robotami budowlanymi bez ograniczeń w specjalności konstrukcyjno-budowlanej. Szczegółowy zakres uprawnień jest określony na odwrocie niniejszej decyzji.

Pouczenie

1. Zgodnie z art. 12 ust. 7 w/w ustawy Prawo budowlane – podstawę do wykonywania samodzielnych funkcji technicznych w budownictwie stanowi wpis do centralnego rejestru Głównego Inspektora Nadzoru Budowlanego oraz wpis na listę członków właściwej izby samorządu zawodowego.
2. Od niniejszej decyzji służy odwołanie do Krajowej Komisji Kwalifikacyjnej Polskiej Izby Inżynierów Budownictwa w Warszawie, za pośrednictwem Okręgowej Komisji Kwalifikacyjnej DOIIB we Wrocławiu w terminie 14 dni od dnia jej doręczenia.

Otrzymują:
1. Pan Jerzy Kazimierz Pawlak
Ul. Iwaszkiewicza 61/8
55-200 Oława
2. Okręgowa Rada Izby
3. Główny Inspektor
Nadzoru Budowlanego
1. a/a



Skład orzekający OKK

DOLNOŚLĄSKA OKRĘGOWA
IZBA INŻYNIERÓW BUDOWNICTWA

Mgr inż. Bronisław Wosiek
Przewodniczący Komisji Kwalifikacyjnej

1. mgr inż. Bronisław Wosiek
2. prof. dr inż. Kazimierz Czapliński
3. mgr inż. Małgorzata Janiacyk



IZBA ARCHITEKTÓW
RZECZYPOSPOLITEJ POLSKIEJ

Dolnośląska Okręgowa Rada Izby Architektów RP

ZAŚWIADCZENIE - ORYGINAŁ
(wypis z listy architektów)

Dolnośląska Okręgowa Rada Izby Architektów RP zaświadcza, że:

mgr inż. arch. Grażyna Rajewska

posiadająca kwalifikacje zawodowe do pełnienia samodzielnych funkcji technicznych w budownictwie w specjalności architektonicznej i w zakresie posiadanych uprawnień nr **04/04/DOIA**, jest wpisana na listę członków Dolnośląskiej Okręgowej Izby Architektów RP pod numerem: **DS-1010**.

Członek czynny od: 28-07-2004 r.

Data i miejsce wygenerowania zaświadczenia: 15-09-2017 r. Wrocław.

Zaświadczenie jest ważne do dnia: **30-06-2018 r.**

Podpisano elektronicznie w systemie informatycznym Izby Architektów RP przez:
Zbigniew Maćków, Przewodniczący Okręgowej Rady Izby Architektów RP.

Nr weryfikacyjny zaświadczenia:

DS-1010-1ED9-8AB8-EFF3-38EA



IZBA ARCHITEKTÓW
RZECZYPOSPOLITEJ POLSKIEJ

DOLNOŚLĄSKA OKRĘGOWA IZBA ARCHITEKTÓW
OKRĘGOWA KOMISJA KWALIFIKACYJNA

Wrocław, dnia 21.05.2004 r.

DOIA-OKK/7131/07/04/407/04

DECYZJA

Na podstawie art. 12 ust. 1 pkt 1 i ust. 2, art. 13 ust. 1 pkt 1 i art. 14 ust. 1 pkt 1 ustawy z dnia 7 lipca 1994 r. - Prawo budowlane (tekst jednolity: Dz. U. z 2003 r. Nr 207, poz. 2016); art. 11 i 24 ust. 1 pkt 2 ustawy z dnia 15 grudnia 2000 r. o samorządach zawodowych architektów, inżynierów budownictwa oraz urbanistów (Dz. U. z 2001 r. Nr 5, poz. 42 oraz z 2002 r. Nr 23, poz. 221, Nr 153, poz. 1271 i Nr 240, poz. 2052), oraz art. 104 i 107 § 1 i 4 ustawy z dnia 14 czerwca 1960 r. - Kodeks postępowania administracyjnego (tekst jednolity: Dz. U. z 2000 r. Nr 98, poz. 1071; dalsze zmiany: Dz. U. z 2001 r. Nr 49, poz. 509, oraz z 2002 r. Nr 113, poz. 984 i Nr 169, poz. 1387 oraz z 2003 r., Nr 130, poz. 1188 i Nr 170, poz. 1660),

stwierdza się, że

Pani mgr inż. arch. Grażyna Rajewska

(tytuł zawodowy)

(imię lub imiona i nazwisko)

posiada odpowiednie wykształcenie techniczne i praktykę zawodową
i nadaje się Jej

UPRAWNIENIA BUDOWLANE

w specjalności architektonicznej do projektowania bez ograniczeń
nr ewidencyjny 04/04/DOIA

Decyzja niniejsza jako uwzględniająca w całości żądanie strony nie wymaga uzasadnienia.

Od decyzji niniejszej przysługuje Pani/Panu odwołanie do Krajowej Komisji Kwalifikacyjnej Izby Architektów za pośrednictwem okręgowej komisji kwalifikacyjnej, która wydała decyzję. Odwołanie wnosi się w terminie 14 dni od dnia doręczenia niniejszej decyzji.

Włodzimierz Wilczewski	Przewodniczący OKK
Krzysztof Tomaszewicz	V-ce Przewodniczący OKK
Juliusz Modlinger	Sekretarz OKK
Leszek Link	Członek OKK
Jan Matkowski	Członek OKK
Piotr Kociolek	Członek OKK
Elżbieta Cegielska	Członek OKK
Romuald Pustelnik	Członek OKK

(podpisy członków okręgowej komisji kwalifikacyjnej - z podaniem imienia i nazwiska oraz stanowiska (funkcji))

Otrzymują:

1. Strona (wnioskodawca): Pani Grażyna Rajewska
ul. Rycerska 19/5 56-400 Oleśnica
2. Główny Inspektor Nadzoru Budowlanego
3. Dolnośląska Okręgowa Rada Izby Architektów.
4. a.a.

Wrocław, dnia 22 lutego 2018 roku

WZN.5142.32.2018.MK
RKP-6509-2018

DECYZJA nr 355 / 2018

Pozwolenie na prowadzenie robót budowlanych przy zabytku nieruchomym

Na podstawie art. 89 pkt 2, art. 91, ust. 4, pkt 4, art. 36, ust. 1 pkt 1 ustawy z dnia 23 lipca 2003 r. o ochronie zabytków i opiece nad zabytkami (t.j. Dz. U. z 2017 r. poz. 2187 ze zm.), § 14 rozporządzenia Ministra Kultury i Dziedzictwa Narodowego z dnia 22 czerwca 2017 r. w sprawie prowadzenia prac konserwatorskich, prac restauratorskich i badań konserwatorskich przy zabytku wpisanym do rejestru zabytków albo na listę Skarbów Dziedzictwa oraz robót budowlanych, badań architektonicznych i innych działań przy zabytku wpisanym do rejestru zabytków, a także badań archeologicznych i poszukiwań zabytków (Dz. U. z 2017 r. poz. 1265) oraz art. 104 Kodeksu postępowania administracyjnego (t.j. Dz.U. z 2017 r. poz. 1257)

po rozpatrzeniu wniosku z dnia 15.02.2018 roku (data wpływu: 19.02.2018 roku)

Parafii Rzymskokatolickiej pw. Nawiedzenia NMP w Domaniowie, reprezentowanej przez Księdza Marka Górdziałka – Proboszcza Parafii, o udzielenie pozwolenia na prowadzenie robót budowlanych przy zabytku: kościele parafialnym Nawiedzenia NMP w Domaniowie nr 81, działka nr 73, gmina Domaniów, wpisanym do rejestru zabytków decyzją: A/1276/1589 z dnia 22.03.1966 roku,

oraz po ocenie danych przedstawionych we wniosku i załącznikach do niego: do wniosku dołączono dokumenty potwierdzające posiadanie przez osobę kierującą robotami i osobę wykonującą nadzór inwestorski zaświadczeń o posiadaniu odpowiednich uprawnień budowlanych a także dokumenty potwierdzające posiadanie przez wnioskodawcę tytułu prawnego do korzystania z zabytku: odpis z księgi wieczystej, zaświadczenie

udzielam pozwolenia

Parafii Rzymskokatolickiej pw. Nawiedzenia Najświętszej Panny Marii w Domaniowie - na wykonanie w kościele parafialnym następujących robót:

1. wymiana pokrycia dachów kościoła nad: nawą, prezbiterium, zakrystią, kruchtą, dobudówką północną przy wieży i dobudówką południową przy prezbiterium oraz na przyporach – z zastosowaniem dachówki ceramicznej karpiówki układanej podwójnie w koronkę, w kolorze ceglastym,
2. wymiana zadaszenia absydy przy dobudówce północnej (przy wieży) na nowe, wykonane z blachy tytanowo-cynkowej,
3. wymiana opierzeń, rynien i rur spustowych na nowe, wykonane z blachy tytanowo-cynkowej,
4. remont odtworzeniowy lukarn i okienek na połaciach dachu nad nawą oraz komina wentylacyjnego w dachu prezbiterium,
5. zabezpieczenie wieży kościoła przed ptakami poprzez założenie siatek w oknach oraz zabezpieczenie parapetów zewnętrznych i gzymsów taśmą z kolcami,
6. naprawa drewnianych stopni i balustrad schodów w wieży

zgodnie z zakresem i w sposób wskazany w programie prac stanowiącym załącznik nr 1 do niniejszej decyzji.

Termin ważności pozwolenia: od dnia wydania niniejszej decyzji do 31 grudnia 2018 roku.

ZAŁĄCZNIK NR 2

PROGRAM PRAC ZWIĄZANYCH Z WYMIANĄ POKRYCIA DACHÓW NA KOŚCIELE PW. NAWIEDZENIA NMP W DOMANIOWIE

1/Wymiana pokrycia dachu głównego oraz nad prezbiterium i nad zakrystiami i wejściem bocznym do kościoła –obejmująca wymianę łateń. Nie ma potrzeby wymiany innych elementów więźby dachowej. Na dachu będzie położona dachówka ceramiczna karpiówkę, układana podwójnie w koronkę w kolorze podobnym jak na dachu plebanii.

2/Wymiana opierzenia przez zastosowanie blachy tytanowo-cynkowej.

3/Wymiana daszku nad jedną z zakrystii na dachówkę ceramiczną karpiówkę układaną podwójnie w koronkę oraz wymiana części tego dachu na blachę ^{tytan - cynk} miedzianą, zakrystia znajduje się od strony północno-zachodniej kościoła.

4/Wymiana pokrycia dachu nad drugą zakrystią z blachy na dachówkę ceramiczną karpiówkę układaną podwójnie w koronkę, zakrystia znajduje się od strony południowo-wschodniej kościoła -wraz z wymiana pokryć na wszystkich przyporach.

5/Wymiana pokrycia dachu nad wejściem bocznym do kościoła, które znajduje się od strony południowo-zachodniej na dachówkę ceramiczną karpiówkę układaną podwójnie w koronkę.

W DOKŁADZIE PRACOWNIOWY
DOKŁAD
ZAL. 10
355/2018 22.02.18

INFORMACJA DOTYCZĄCA BEZPIECZEŃSTWA I OCHRONY ZDROWIA

(na podstawie rozporządzenia Ministra Infrastruktury z dnia 23 czerwca 2003r)

INFORMACJE OGÓLNE

INWESTOR : Parafia Rzymskokatolicka pw. Nawiedzenia NMP
w Domaniowie
Domaniów 81
55- 216 Domaniów

**OBIEKT
I PRZEDMIOT OPRACOWANIA :** Remont dachu kościoła pw. Nawiedzenia NMP w Domaniowie

KATEGORIA OBIEKTU : X

ADRES OBIEKTU : Obręb ewidencyjny [0004] Domaniów,
Działka nr 73 AM-1
Jednostka ewidencyjna [021502_2] Domaniów
55-216 Domaniów 81

JEDNOSTKA PROJEKTOWA : Pracownia Projektowa „ABT”
ul. Brzeska 26/9, 55-200 Oława
tel/fax 71-303-36-99

AUTOR PROJEKTU : inż. Tomasz Butwicki

inż. TOMASZ BUTWICKI
uprawnienia do projektowania
i kierowania robotami budowlanymi
w specjalności konstrukcyjno-budowlanej
orzecz do projektowania i kierowania robotami
w budownictwie ogólnym
UPR BUD nr ew 124/DOS/03

Część opisowa:

1. Zakres robót dla całego zamierzenia budowlanego:

Remont istniejącego dachu kościoła.

2. Wykaz istniejących na działce obiektów budowlanych:

Działka z istniejącym budynkiem kościoła.

3. Elementy zagospodarowania terenu, które mogą stwarzać zagrożenie bezpieczeństwa i zdrowia ludzi:

- rusztowania.

4. Zagrożenie dla bezpieczeństwa i zdrowia ludzi występujących podczas budowy:

1. Prowadzenie prac na wysokości powyżej 5 m a w szczególności

- wykonywanie więźby dachowej, ołacenie dachu, krycie dachówką, wykonywanie obróbek blacharskich: niebezpieczeństwo upadku z rusztowań bądź z dachu;
- wykonywanie elewacji: niebezpieczeństwo upadku z rusztowań;

2. Wykonywanie prac na rusztowaniach: niebezpieczeństwo związane z upadkiem z rusztowania;

5. Sposób prowadzenia instruktażu pracowników przed przystąpieniem do realizacji robót szczególnie niebezpiecznych:

- 1. Przy wykonywaniu konstrukcji pokrycia dachu:** wszyscy pracownicy powinni być zapoznani z przepisami zawartymi w rozporządzeniu j.w.; Dz. U. Nr 47, poz. 401 rozdział 9 – Roboty na wysokościach, rozdział 13 – Roboty ciesielskie, rozdział 17 – Roboty dekarские i izolacyjne;

6. Wykaz środków technicznych i organizacyjnych zapobiegającym niebezpieczeństwom wynikającym z wykonywania robót budowlanych w strefach szczególnego zagrożenia zdrowia:

1. Na pomieszczeniu socjalnym umieścić wykaz zawierający adresy i numery telefonów:
 - najbliższego punktu lekarskiego,
 - straży pożarnej,
 - posterunku Policji;
2. W pomieszczeniu socjalnym umieścić punkt pierwszej pomocy;
3. Telefon komórkowy umieścić w pomieszczeniu socjalnym;
4. Kaski ochronne umieścić w pomieszczeniu socjalnym;
5. Pasy i linki zabezpieczające przy pracy na wysokościach umieścić w pomieszczeniu socjalnym;
6. Barierki wykonane z desek krawężnikowych o szer. 15 cm, poręcze umieszczone na wysokości 1,1 m oraz deskowanie ażurowe pomiędzy poręczą a deską krawężnikową;
7. Na terenie budowy rozmieścić tablice ostrzegawcze;
8. Kierownik budowy obowiązany jest sporządzić plan BIOZ.

Opracował:

inż. TOMASZ BUTWICKI
upr. ECD nr ew. 124/DOS/03

CZĘŚĆ ARCHITEKTONICZNO – BUDOWLANA

INWESTOR : Parafia Rzymskokatolicka pw. Nawiedzenia NMP
w Domaniowie
Domaniów 81
55- 216 Domaniów

**OBIEKT
I PRZEDMIOT OPRACOWANIA :** Remont dachu kościoła pw. Nawiedzenia NMP w Domaniowie

KATEGORIA OBIEKTU : X

ADRES OBIEKTU : Obręb ewidencyjny [0004] Domaniów,
Działka nr 73 AM-1
Jednostka ewidencyjna [021502_2] Domaniów
55-216 Domaniów 81

JEDNOSTKA PROJEKTOWA : Pracownia Projektowa „ABT”
ul. Brzeska 26/9, 55-200 Oława
tel/fax 71-303-36-99

AUTOR PROJEKTU : inż. Tomasz Butwicki

OPIS TECHNICZNY DO PROJEKTU BUDOWLANEGO

1. Przedmiot opracowania

Przedmiotem opracowania jest wykonanie dokumentacji projektowej dotyczącej remontu dachu Kościoła p.w. Nawiedzenia NMP w Domaniowie. Budynek kościoła położony jest w miejscowości Domaniów w gminie Domaniów, na dz. nr 73 AM-1.

1.1. Obszar oddziaływania obiektu

Obszar oddziaływania inwestycji nie wykracza poza granice działki nr 73 AM-1 (zgodnie z ustawą Prawo budowlane Dz. U.2017 poz 1332 oraz Rozporządzeniem Ministra Infrastruktury WT Dz. U. 2017 poz. 2285).

2. Zakres prac remontowych dachu kościoła :

Roboty budowlane:

1. wymiana pokrycia dachu kościoła nad nawą, prezbiterium, zakrystią, kruchtą, dobudówką północną przy wieży oraz dobudówka południową przy prezbiterium oraz na przyporach – z zastosowaniem dachówki ceramicznej karpiówki układanej podwójnie w koronkę w kolorze ceglastym;
2. wymiana zadaszenia absydy przy dobudówce północnej (przy wieży) na nowe, wykonane z blachy tytanowo – cynkowej;
3. wymiana opierzeń rynien i rur spustowych na nowe, wykonanych z blachy tytanowo – cynkowej ;
4. remont odtworzeniowy lukarn i okienek na połaciach dachu nad nawą oraz komina wentylacyjnego w dachu prezbiterium;
5. zabezpieczenie wieży kościoła przed ptakami poprzez założenie siatek w oknach oraz zabezpieczenie parapetów zewnętrznych i gzymsów taśmą z kolcami;
6. naprawa drewnianych stopni i balustrad schodów w wieży.

3. Opis przebiegu prac rozbiórkowych i naprawczych

- demontaż rynien i rur spustowych oraz elementów z blachy nie nadającej się do użytku
- odgrzybianie powierzchni ścian z cegły przy użyciu szczotek stalowych;
- odgrzybianie bali lub krawędziaków przez dwukrotne powlekanie powierzchni preparatami solowymi metodą smarowania (zabezpieczenie konstrukcji drewnianej);
- impregnowanie drewna środkami ognioochronnymi i owadobójczymi;
- prace prowadzić na jednopomostowych rusztowaniach wewnętrznych rurowych;

- przełożenie gąsiorów ceramicznych oraz pokrycia dachowego z układanej podwójnie w koronkę na zaprawie ceramicznej karpiówki;
- uzupełnienie obróbek blacharskich gzymsów i pasów elewacyjnych z blachy tytanowo-cynkowej okapów oraz krawędzi bocznych dachu;
- wykonanie nowego pokrycia zadaszenia absydy z blachy tytanowo – cynkowej;
- wymiana łączenia dachu pod pokrycie dachówką o odstępie łąt do 16cm;
- montaż rynien dachowych półokrągłych o średnicy 15cm oraz rur spustowych okrągłych o średnicy 15cm - z blachy tytanowo-cynkowej;
- remont odtworzeniowy lukarny oraz okienek dachowych.

4. Ochrona wybranych elementów

4.1. Ochrona drewna

Elementy drewniane zabezpieczyć przed korozją biologiczną i wpływami atmosferycznymi przez impregnację odpowiednimi środkami. Wszystkie elementy drewniane opierane na murze izolować przekładką z papy.

Wszystkie konstrukcyjne elementy drewniane zabezpieczyć p. poż. do stanu trudnozapalności.

4.2. Ochrona elementów stalowych

Przed korozją – ślusarskie elementy stalowe, stanowiące elementy wystroju należy po oczyszczeniu powlec odpowiednimi farbami.

5. Instalacje

Instalacja odgromowa – istniejąca w obiekcie – bez zmian.

6. Ochrona ppoż

- planowany remont kościoła (wymiana pokrycia) nie zmienia dotychczasowych warunków ppoż.
- budynek kościoła stanowi jedną strefę pożarową
- obiekt zakwalifikowano do klasy B
- główna konstrukcja nośna R120
- konstrukcja dachu R30
- strop REI60
- ściana zewnętrzna EI60
- ściana wewnętrzna EI30


- przekrycie dachu RE30
- ściany i stropy stanowiące obudowę klatki schodowej EI60.

7. Uwagi końcowe

1. Wszelkie prawa zastrzeżone. Opracowanie niniejsze w całości oraz we fragmentach podlega ochronie prawnej – wg Ustawy o prawie autorskim z dnia 04 lutego 1994 r. (Dz. U. Nr 24, poz. 83). Wprowadzenie zmian, przeróbek – poza dozwolonymi – oraz inne wykorzystanie, wyłącznie na podstawie zgody projektanta udzielonej na piśmie.
2. Wszelkie wątpliwości i pytania kierować do kierownika budowy i robót, inspektora nadzoru, bądź do projektanta.
3. Użyte materiały budowlane – stosować zgodnie z instrukcją fabryczną,
4. Materiały obligatoryjne muszą posiadać aktualne dokumenty (świadectwa dopuszczenia, certyfikaty itd.), zezwalające na powszechne stosowanie w budownictwie na terenie Rzeczypospolitej Polskiej.
5. Roboty prowadzić zgodnie ze sztuką budowlaną, obowiązującymi przepisami i normami oraz zasadami BHP.
6. Przyjmuje się, że nie opisane szczegółowo elementy, materiały i technologie zgodne są z „Warunkami technicznymi wykonania i odbioru robót budowlano -montażowych” – praca zbiorowa na zlecenie Ministerstwa Gospodarki Przestrzennej i Budownictwa, Arkady, Warszawa 1990 – ISBN 83 – 213 – 3494 – 6, tom I - Budownictwo Ogólne.

Opracował: inż. Tomasz Butwicki

inż. TOMASZ BUTWICKI
USTAWA O WYKONANIU I ODBIORZE ROBÓT BUDOWLANYCH
W ZAKRESIE PRAC BUDOWLANYCH
ORAZ O PROJEKTOWANIU I ODBIORZE ROBÓT BUDOWLANYCH
UPR BUD nr ew 124/DOS/03

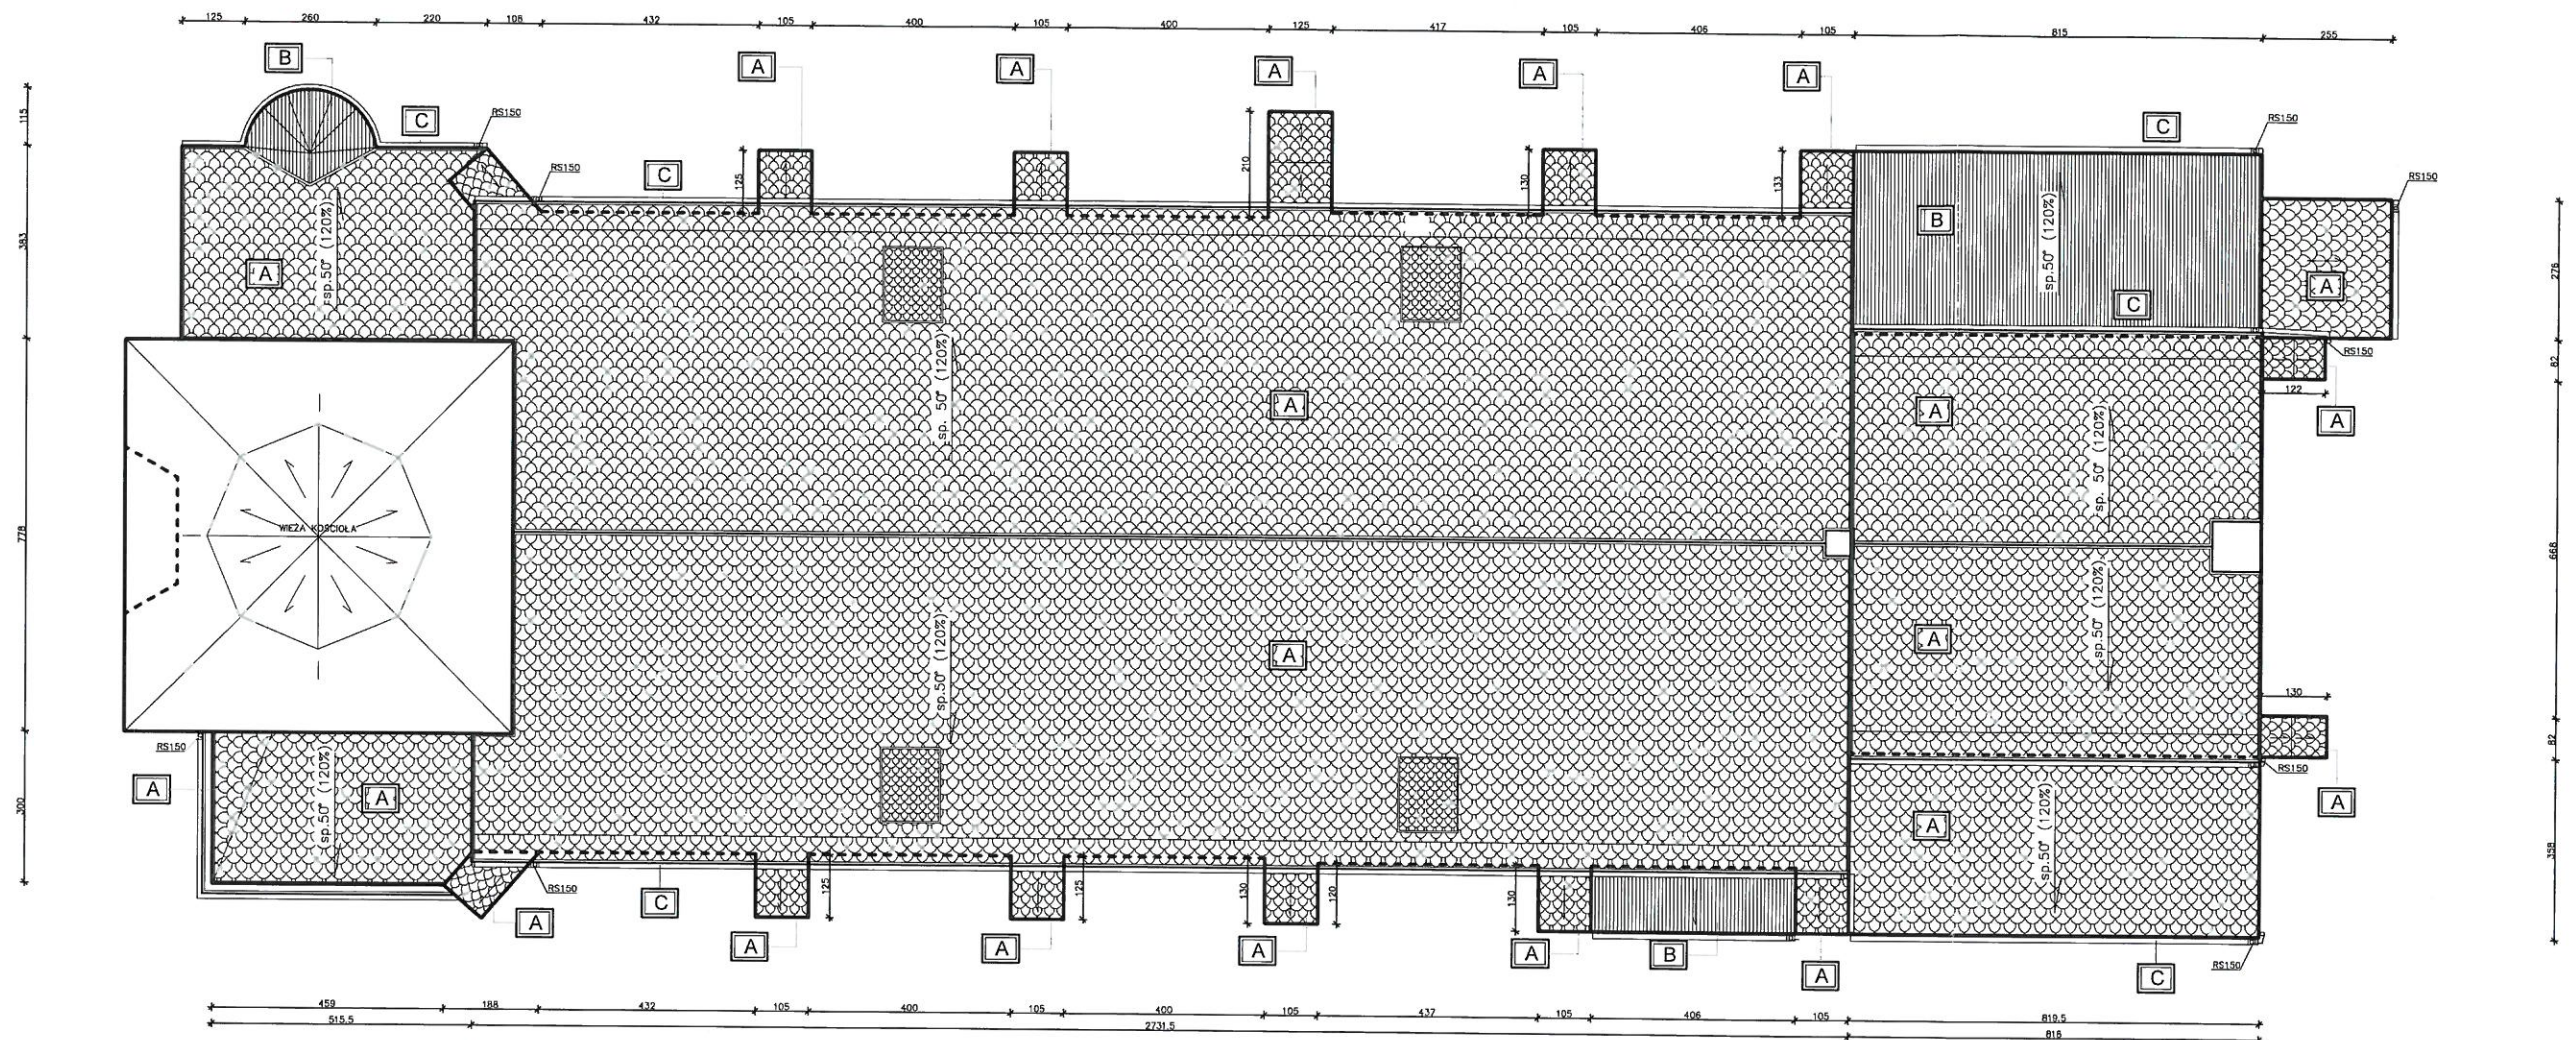

STAROSTWO POWIATOWE W OŁAWIE
WYDZIAŁ ARCHITEKTURY I BUDOWNICTWA
 Niniejszy projekt architektoniczno-budowlany:

- Remontu dachu kościoła
ul. 73 Domanów


(tytuł przedsięwzięcia, zadania inwestycyjnego, adres)

ZATWIERDZAM
 decyzją Nr 529/2018
 wydaną w dniu 08.06.2018r.
 znak sprawy AB. 6740.319.2018.HB

Z up. STAROSTY
 Mariusz Wigorezyk
 NACZELNIK WYDZIAŁU
 Architektury i Budownictwa

- ELEMENTY PODLEGAJĄCE WYMIANIE:
- A** - wymiana dachówki: pokrycie dachówką ceramiczną karpówką układaną w koronkę w kolorze ceglanym,
 - B** - pokrycie blachą ocynkowaną,
 - C** - wymiana obróbki blacharskiej i orynnowania na wykonane z blachy tytanowo - cynkowej spatinowanej,

ABT P.H.U. - ARCHITEKTURA - BUDOWNICTWO - TECHNOLOGIE		PRACOWNIA PROJEKTOWA-"ABT" 55-200 Oława, ul. BRZESKA 26	
STADIUM: PB	INWESTOR: PARAFIA RZYMSKO KATOLICKA P. W. NAWIEDZENIA NMP W DOMANIOWIE	Data:	03.2018
BRANŻA:	AUTOR PROJ: inż. Tomasz Butwicki	Podpis:	
BRANŻA:	PROJEKTANT: mgr inż. arch. Krzysztof Łanicki	Podpis:	
ARCH.	SPRAWDZIŁ: mgr inż. arch. Grażyna Rajewska	Podpis:	
ARCH.	PROJEKTANT: inż. Tomasz Butwicki	Podpis:	
KONSTR.	SPRAWDZIŁ: mgr inż. Jerzy Pawlak	Podpis:	
KONSTR.	OBIEKT: PARAFIA RZYMSKO KATOLICKA P. W. NAWIEDZENIA NMP W DOMANIOWIE	Nr rys.:	1
SKALA:	dz. nr 73 AM-1 obrob. Domanów		
1:150	NAZWA RYS.: RZUT POŁACI DACHOWEJ		

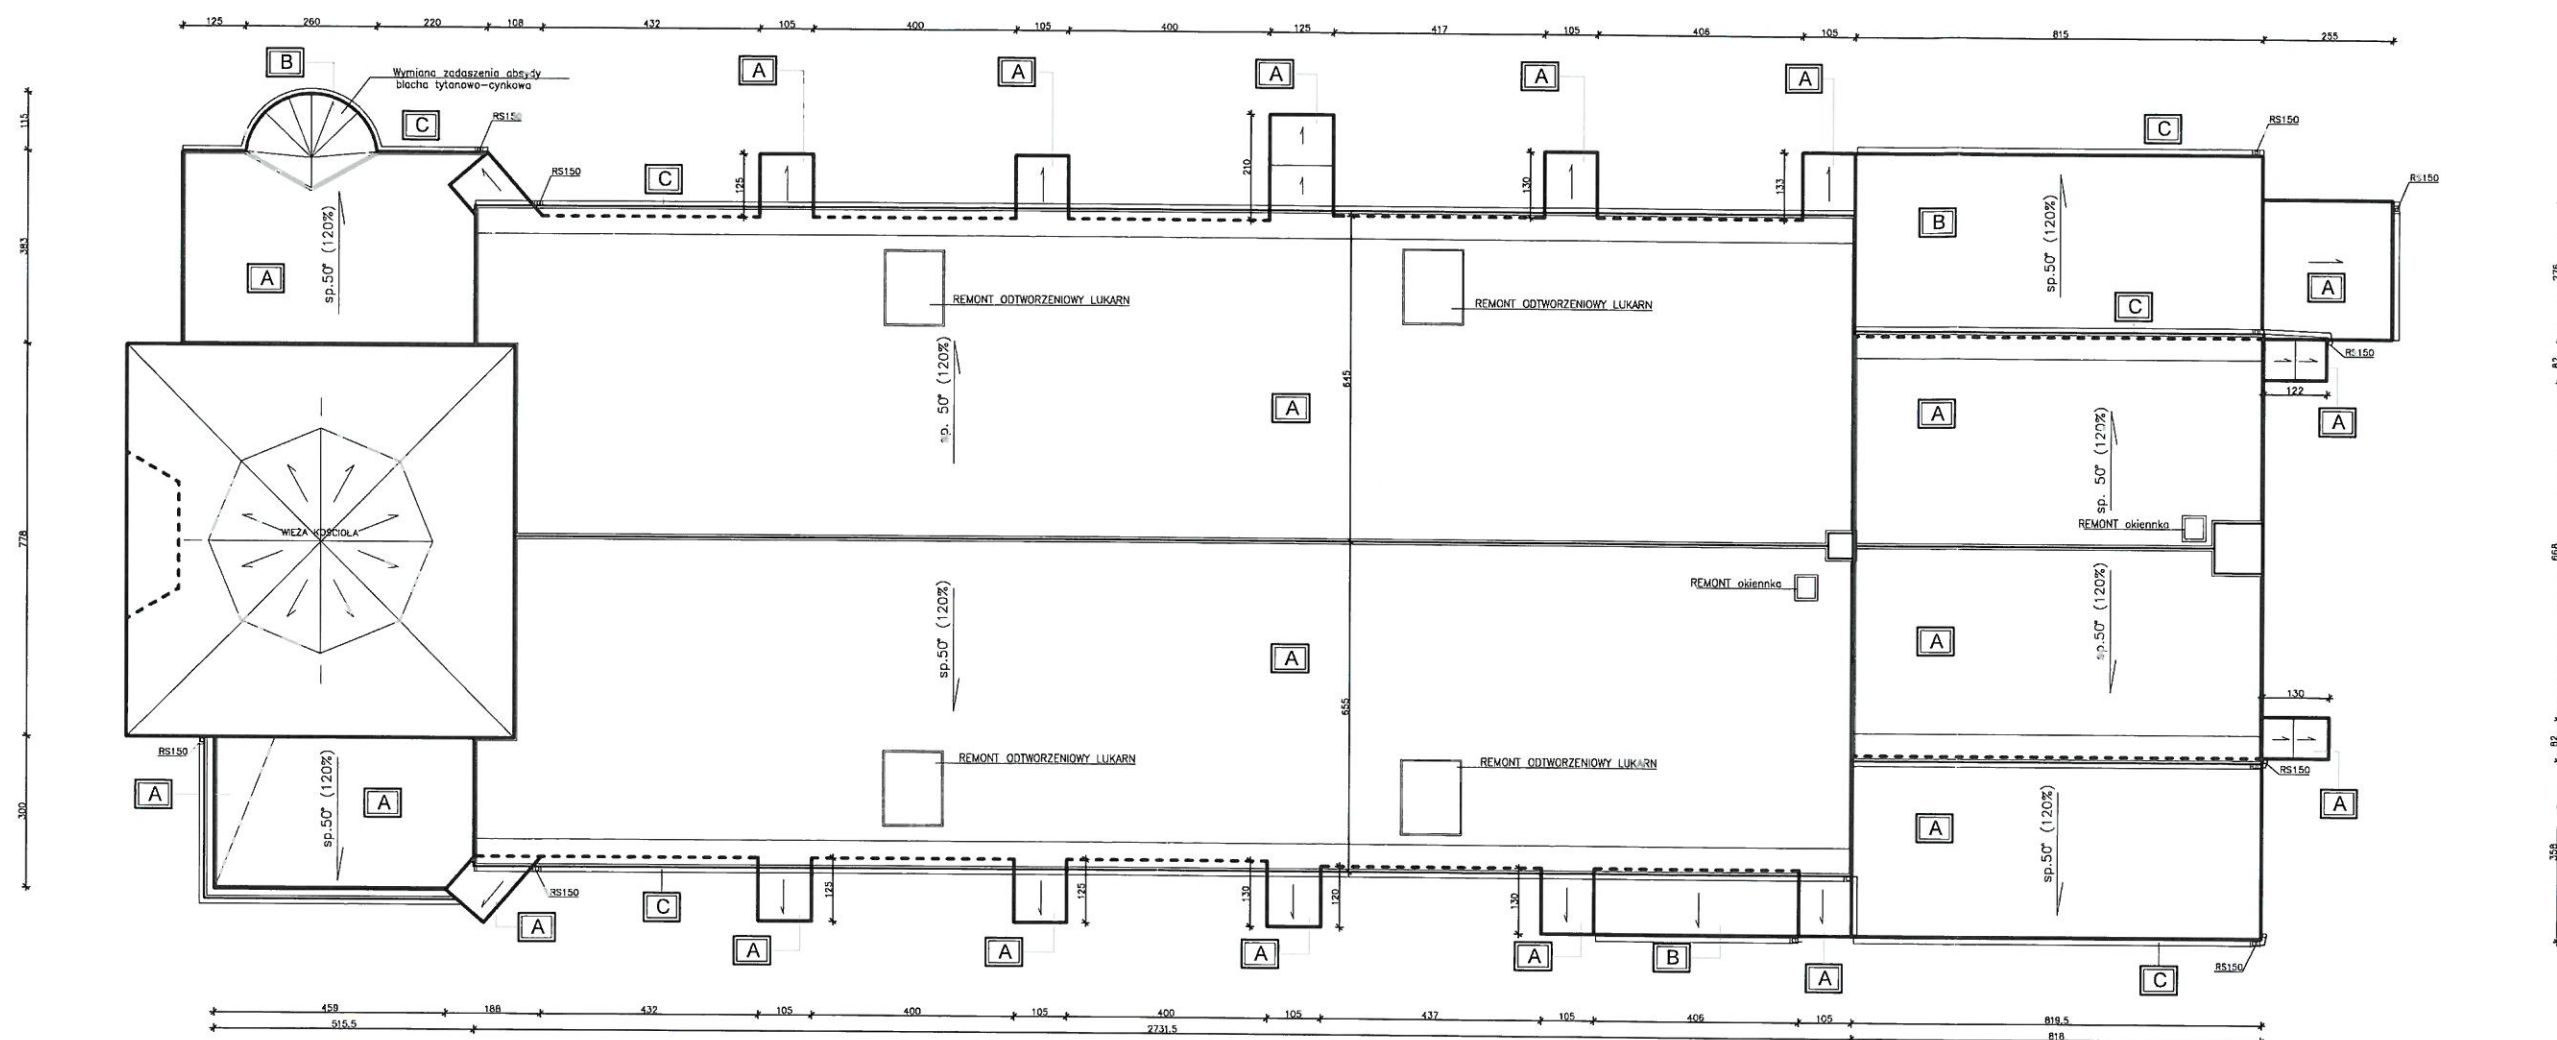

ELEMENTY PODLEGAJĄCE WYMIANIE:

- A** - wymiana dachówki: pokrycie dachówką ceramiczną karpiołwą układaną podwójnie w koronkę w kolorze ceglanym,
- B** - pokrycie blachą ocynkowaną,
- C** - wymiana obróbki blacharskiej i orynnowania na wykonane z blachy tytanowo - cynkowej spawanej,

ABT P.H.U. - ARCHITEKTURA - BUDOWNICTWO - TECHNOLOGIE		PRACOWNIA PROJEKTOWA-"ABT" 55-200 Oława, ul. BRZESKA 26	
STADIUM: PB	INWESTOR: PARAFIA RZYMSKO KATOLICKA P. W. NAMEDZENIA NMP W DOMANIOWIE	Data: 03.2018	
BRANŻA:	AUTOR PROJ: inż. Tomasz Butwicki	Podpis: [Signature]	
BRANŻA:	PROJEKTANT: mgr inż. arch. Krzysztof Lannik	Podpis: [Signature]	
ARCH.	SPRAWDZIŁ: mgr inż. arch. Grażyna Rajewska	Podpis: [Signature]	
ARCH.	PROJEKTANT: inż. Tomasz Butwicki	Podpis: [Signature]	
KONSTR.	SPRAWDZIŁ: mgr inż. Jerzy Pawlak	Podpis: [Signature]	
KONSTR.	OBIEKT: PARAFIA RZYMSKO KATOLICKA P. W. NAMEDZENIA NMP W DOMANIOWIE	Nr rys. 2	
SKALA:	dz. nr 73 AM-1 obręb Domaniów		
1:150	NAZWA RYS.: RZUT POŁĄCI DACHOWEJ-wymiarowanie		