

PROJEKT BUDOWLANY

INWESTOR: GMINA DOMANIÓW
DOMANIÓW 56
55-216 Domaniów

PRZEDMIOT OPRACOWANIA: Budowa kompleksu sportowo – rekreacyjnego
w Piskorzówku

KATEGORIA OBIEKTU: V

ADRES INWESTYCJI: JEDNOSTKA EWIDENCYJNA: 021502_2, DOMANIÓW
OBRĘB EWIDENCYJNY: 0015, PISKORZÓWEK
DZIAŁKA NR 62/1 AM-1

JEDNOSTKA PROJEKTOWA: Pracownia Projektowa „ABT”
ul. Brzeska 26/9, 55-200 Oława
tel/fax 71 303-36-99
www.abtprojekt.pl, e-mail: abt_olawa@o2.pl

AUTOR PROJEKTU : inż. Tomasz Butwicki

OŚWIADCZENIE PROJEKTANTA

Na podstawie art.20 ust.4 ustawy z dnia 7 lipca 1994r.- Prawo Budowlane (Dz. U. Z 2017 r. Poz.1332 z późn. zm.)
OŚWIADCZAM, że projekt budowlany
został sporządzony zgodnie z obowiązującymi przepisami oraz zasadami wiedzy technicznej.

PROJEKTANT :

BRANŻA ARCHITEKTURA +KONSTRUKCJA

inż. Tomasz Butwicki
upr. nr 124/DOŚ/03

inż. TOMASZ BUTWICKI
uprawnienia budowlane do projektowania
i kierowania robotami bez ograniczeń
w specjalności konstrukcyjno-budowlanej
oraz do projektowania w ograniczonym zakresie
w specjalności architektonicznej
UPR BUD nr ew 124/DOŚ/03

SPIS ZAWARTOŚCI PROJEKTU

1. Projekt zagospodarowania terenu

str.3

-Opis do projektu zagospodarowania terenu

-Projekt zagospodarowania terenu - Rys. nr 1

2. Załączniki

Nr 1 – Karta techniczna ZESTAWU ZABAWOWEGO

str.10

Nr 2 – Uprawnienia projektanta

str.11

Nr 3 – Decyzja pozwolenie archeologiczne

str.14

Rysunki szczegółowe

str.15

-Projekt zagospodarowania terenu - Rys. nr 1A

-Rzut boiska piłkarskiego - Rys. nr 2

-Rzut boiska do siatkówki - Rys. nr 3

-Przekrój boiska do siatkówki - Rys. nr 4

-Rzut placu zabaw - Rys. nr 5

PROJEKT ZAGOSPODAROWANIA TERENU

INWESTOR: GMINA DOMANIÓW
DOMANIÓW 56
55-216 Domaniów

PRZEDMIOT OPRACOWANIA: Budowa kompleksu sportowo – rekreacyjnego
w Piskorzówku

KATEGORIA OBIEKTU: V

ADRES INWESTYCJI: JEDNOSTKA EWIDENCYJNA: 021502_2, DOMANIÓW
OBRĘB EWIDENCYJNY: 0015, PISKORZÓWEK
DZIAŁKA NR 62/1 AM-1

JEDNOSTKA PROJEKTOWA: Pracownia Projektowa „ABT”
ul. Brzeska 26/9, 55-200 Oława
tel/fax 71 303-36-99
www.abtprojekt.pl, e-mail: abt_olawa@o2.pl

AUTOR PROJEKTU : inż. Tomasz Butwicki

OPIS DO PROJEKTU ZAGOSPODAROWANIA TERENU

1. Przedmiot opracowania

Przedmiotem niniejszego opracowania jest zagospodarowanie terenu dla działki nr 62/1 AM-1, w obrębie ewidencyjnym Piskorzówek, w gminie Domaniów, na której przewiduje się budowę kompleksu sportowo – rekreacyjnego, polegającą na budowie boiska do piłki nożnej z bramkami, boiska do siatkówki, tenisa ziemnego i badmintonu, placu do gry w koszykówkę, a także zmianie lokalizacji istniejących urządzeń placu zabaw oraz doposażeniu placu zabaw w dodatkowe urządzenia.

2. Dane o terenie

Działka położona jest w miejscowości Piskorzówek, w gminie Domaniów. Teren znajduje się w strefie zabudowy wiejskiej.

Działka inwestycji zlokalizowana częściowo w granicach terenu oznaczonego jako teren sportu i rekreacji (symbol: 1US) a częściowo w granicach terenu oznaczonego jako teren drogi klasy dojazdowej (symbol: 2KDD) oraz w zasięgu strefy ochrony konserwatorskiej OW i strefy ochrony konserwatorskiej B.

W wypisie z MPZP wsi Piskorzówek symbolem 1US oznaczony jest teren sportu rekreacji – **warunek spełniony.**

Powierzchnia biologicznie czynna nie mniejsza niż 70%w stos. Do pow. działki 70%<97,21% - warunek spełniony

3. Istniejące zagospodarowanie terenu

Na terenie działki znajdują się istniejące urządzenia a ich odległości po przeniesieniu wynoszą:

1. TABLICA REGULAMINOWA -10,90m od granicy dz. nr 62/2 dr
2. ORBITREK -14,75m od granicy dz. nr 62/2 dr
3. JEŹDZIEC – 19,30m od granicy dz. nr 62/2 dr
4. PODCIĄG -23,10m od granicy dz. nr 62/2 dr
5. PRASA NOŻNA -26,75m od granicy dz. nr 62/2 dr
6. Karuzela – 16,35m od granicy dz. nr 62/2 dr
7. Huśtawka wagowa 24,55 m od granicy dz. nr 62/2 dr
8. Zjeżdżalnia 27,40 m od granicy dz. nr 62/2 dr
9. Stół do tenisa stołowego -16,30m od granicy dz. nr 62/2 dr
10. Huśtawka podwójna -10,00m od granicy dz. nr 62/2 dr.

4. Projektowane zagospodarowanie terenu i bilans terenu

Na działce projektuje się poszczególne elementy zagospodarowania terenu:

A. Boisko do piłki nożnej z bramkami o nawierzchni trawiastej 30m x 60m z montażem ist. bramek i proj. płkochwytyami zlokalizowane w odległościach 15,00m i 12,45m od działki nr 177/1 dr, 10,0m od działki nr 151dr,

B. Boisko do gry w siatkówkę, tenisa ziemnego i badmintonu o wymiarach: 9,0 x 18,0m, z nawierzchnią syntetyczną (ok 286m²). Boisko zlokalizowane w odległości 14,00m od działki drogowej nr 62/2 dr oraz 14,15m od działki nr 177/1dr

C. zmiana lokalizacji istniejących urządzeń placu zabaw oraz doposażenie w ZESTAW ZABAWOWY

(składający się ze: zjeżdżalni spiralnej tunelowej, zjeżdżalni tunelowej, zjeżdżalni 90, zjeżdżalni 120, zjeżdżalni ślimakowej 150 (wyjście lewe), pomostu linowego, pomostu tunelowego z lin, pomostu tunelowego tuby, przepłotni łukowej, przepłotni pajęczej, stopnia z podwójnymi wypraskami, trapu wspinaczkowego 120, drabinki skośnej 200, ścianki wspinaczkowej pionowej z liną 120, rury strażackiej 120, wejścia spiralnego 120, wejścia łukowego 120, zabezpieczenia kółka i krzyżyk i balkonu lub analogicznie podobny (wysokość urządzenia 4,09m, wysokość upadku 2,35m) w odległości 15,80m od dz. nr 62/2dr i 43,75m od dz. nr 177/1dr;

D. budowa placu do gry w koszykówkę z istniejącej kostki betonowej o wymiarach 8,5m x 8,5m w odległości

21,00m od granicy z dz. nr 62/2 dr i 38,80m od granicy działki z dz. nr 178/2dr.

Odległość urządzeń placu zabaw

- Ogrodzenie terenu – istniejące.
- Odprowadzenie wód opadowych – powierzchniowo na teren inwestycji.

BILANS TERENU

- powierzchnia działki – 8782,00m²
- powierzchnia bezpieczna – 810,39m²
- powierzchnia biologicznie czynna – 7971,61m²

5. Elementy zagospodarowania :

5.1. Piłkochwyty:

Projektowane piłkochwyty na słupach o wysokości ok. 3m i szerokości 6,0mz wypełnieniem z siatki polipropylenowej (grubość splotu 5mm). Wzmocnić siatkę piłkochwytu przeplatając linkę stalową Ø 3 mm w oplocie z PVC co 0,5m mocowaną na słupkach o śr. 48,3mm. Przesła narożne zakończyć poprzeczką usztywniającą . Elementy stalowe zabezpieczyć antykorozyjnie poprzez malowanie farbami antykorozyjnymi w kolorze wybranym przez Inwestora.

5.2. Bramki :

Istniejące bramki z siatką do piłki nożnej wykonane z aluminiowego owalnego profilu 120/100 mm. Mocować do podłoża przykręcić w dolnej części łuku śrubami mocującymi do uchwyty zamocowanego na stałe w podłożu.

5.3. Plac do gry w koszykówkę

- Plac o wymiarach 8,5m x 8,5m z kostki betonowej (istniejącej na placu budowy) na podbudowie z kruszywa kamiennego.

Kostkę betonową gr 8 cm układać na podsypce piaskowo-cementowej w taki sposób, aby szczeliny między kostkami wynosiły od 2 do 3 mm. Kostkę należy układać ok. 1,5 cm wyżej od projektowanej niwelety, gdyż w czasie wibrowania (ubijania) podsypka ulega zagęszczeniu. Po ułożeniu kostki, szczeliny należy wypełnić piaskiem, a następnie zamieść powierzchnię ułożonych kostek przy użyciu szczotek ręcznych lub mechanicznych i przystąpić do ubijania nawierzchni chodnika. Do ubijania ułożonych kostek brukowych, stosuje się wibratory płytowe z osłoną z tworzywa sztucznego dla ochrony kostek przed uszkodzeniem i zabrudzeniem. Wibrowanie należy prowadzić od krawędzi powierzchni ubijanej w kierunku środka i jednocześnie w kierunku poprzecznym. Do zagęszczania nawierzchni z kostek betonowych nie wolno używać walca. Po ubiciu nawierzchni należy uzupełnić szczeliny materiałem do wypełnienia i zamieść nawierzchnię.

Obrzeża utwardzenia placu i wjazdu stanowią krawężniki betonowe 6x20 na ławie betonowej.

5.4. Budowa boiska wielofunkcyjnego (siatkówka, tenis ziemny, badminton)

- słupki regulowane z siatką do gry w siatkówkę i do gry w tenisa
- nawierzchnia syntetyczna o powierzchni 286m²
- wymiary boiska: 9,0 x 18,0m
- strefa bezpieczna 13,0 x 22,0m.

Konstrukcja boiska

Płyta boiska wielofunkcyjnego

- długość boiska L=18,0m
- szerokość boiska B=9,0m

Strefa bezpieczna – pas 2 metrowy (13,0m x 22,0m zewn. i 9m x 18m wewn) odznaczający się innym kolorem od koloru boiska.

Podbudowę należy wykonać z materiałów wodoprzepuszczalnych nie zawierających substancji organicznych. Podbudowę projektuje się z następujących warstw:

- zagęszczona podsypka z piasku kopanego o grubości ok. 20cm
- zagęszczona warstwa z kruszywa kamiennego o frakcjach 31.5-63mm o grubości ok. 15cm
- zagęszczona warstwa z kruszywa kamiennego o frakcjach 0-31,5mm o grubości ok. 5cm
- warstwa wyrównująca z mialu kamiennego o frakcji 0-4mm o gr. 5cm.

Badania zagęszczenia podbudowy należy wykonać w dwóch etapach:

Etap I

Po wykonaniu podsypki piaskowej o gr. ok. 20cm należy wykonać badania wskaźnika zagęszczenia I_s . Wartość wskaźnika zagęszczenia powinna wynosić $I_s \geq 0.95$

Etap II

Po wykonaniu pozostałych warstw z kruszyw kamiennych należy wykonać badania wskaźnika zagęszczenia I_s lub wskaźnika odkształcenia I_o . Wartość wskaźnika zagęszczenia powinna wynosić $I_s \geq 0.95$ Wartość wskaźnika odkształcenia powinna wynosić $I_o < 2.2$

Nawierzchnia boiska

Nawierzchnię boiska projektuje jako nawierzchnię sportową ELTAN P przeznaczoną do układania między innymi na podbudowie mineralnej. Nawierzchnia ta przepuszczalna dla wody, o zwartej strukturze służy do pokrywania bieżni lekkoatletycznych, sektorów i rozbiegów konkurencji technicznych zawodów, boisk wielofunkcyjnych, szkolnych placów rekreacji ruchowej. ELTAN P posiada Aprobata Techn. ITB AT-15-5074/2003, Atest Higieniczny PZH. Nawierzchnię boiska projektuje się w kolorze zgaszonej zieleni (wg opinii WUOZ z dnia 25.10.10r). Na powierzchni boiska wyprofilować spadki poprzeczne 0,4%.

Technologia typu NATRYSK – na podbudowie z kruszywa kamiennego instaluje się warstwę przepuszczalną dla wody i warstwę stabilizującą typu ET gr. 35mm. Następnie warstwę gr. 10-11mm z granulatu SBR, następnie warstwę natrysku (mieszanka granulatu EPDM zmieszana z PU) o grubości 2-3mm.

Wymagane parametry nawierzchni:

- | | |
|--|-------------------------|
| - wytrzymałość na rozciąganie | $\geq 0,70\text{MPa}$ |
| - wytrzymałość na rozdzielanie | $\geq 100\text{N}$ |
| - ścieralność | $\leq 0,09\text{mm}$ |
| - przyczepność do podkładu typu ET | $\geq 0,5\text{MPa}$ |
| - różnica współczynnika tarcia kinetycznego powierzchni w stanie suchym i mokrym | $\leq 0,05$ |
| - odporność na uderzenia, powierzchnia odcisku kulki | $550 \pm 50\text{mm}^2$ |

Obrzeża boiska

Obrzeża boiska projektuje się z prefabrykowanych obrzeży betonowych 6x30cm osadzonych na betonie min. B15 o gr. min 10cm o konsystencji półsuchej. Po osadzeniu obrzeża obsypać betonem ok. 10cm zlać obficie wodą i dobrze ubić z obu stron obrzeży.

Linie boiska

Na poliuretanowej nawierzchni projektuje się linie o szer 5cm. Linie wykonane farbą poliuretanową w kolorze białym metodą natryskową.

Odwodnienie projektowanych obiektów

Projektowane obiekty wykonane będą ze spadkami poprzecznymi, które skutecznie odprowadzą wodę opadową z powierzchni.

Wraz z dalszym zainwestowaniem terenu sportowego zaleca się wykonanie drenażu obiektów sportowych z podłączeniem do sieci deszczowej.

5.5. Plac utwardzony do gry w koszykówkę

Utwardzenie z kostek betonowych

Istniejącą na placu budowy kostkę betonową gr 8 cm układać na podsypce piaskowo-cementowej w taki sposób, aby szczeliny między kostkami wynosiły od 2 do 3 mm. Kostkę należy układać ok. 1,5 cm wyżej od projektowanej niwelety, gdyż w czasie wibrowania (ubijania) podsypka ulega zagęszczeniu. Po ułożeniu kostki, szczeliny należy wypełnić piaskiem, a następnie zamieść powierzchnię ułożonych kostek przy użyciu szczotek ręcznych lub mechanicznych i przystąpić do ubijania nawierzchni chodnika. Do ubijania ułożonych kostek brukowych, stosuje się wibratory płytowe z osłoną z tworzywa sztucznego dla ochrony kostek przed uszkodzeniem i zabrudzeniem. Wibrowanie należy prowadzić od krawędzi powierzchni ubijanej w kierunku środka i jednocześnie w kierunku poprzecznym. Do zagęszczania nawierzchni z kostek betonowych nie wolno używać walca. Po ubiciu nawierzchni należy uzupełnić szczeliny materiałem do wypełnienia i zamieść nawierzchnię.

Obrzeża utwardzenia placu i wjazdu stanowią krawężniki betonowe 6x20 na ławie betonowej.

Warstwa odsączająca – istniejąca warstwa

Warstwa odsączająca z kruszywa naturalnego powinna być równa, mieć odpowiednie spadki i musi być dobrze zagęszczona. Współczynnik zagęszczenia powinien posiadać wartość podaną w normie PN-S-02205.

Kruszywa które będą stosowane do warstwy odsączającej muszą spełniać warunki normowe odpowiednie dla danego rodzaju kruszywa.

Podsypka cementowo - piaskowa

Podsypka cementowo - piaskowa powinna być wytwarzana w stosunku 1:3. Na podsypkę należy stosować piasek odpowiadający wymaganiom PN-B-06712 [3]. Cement powinien odpowiadać wymaganiom PN-B-19701 [4].

Grubość podsypki po zagęszczeniu powinna zawierać się w granicach od 3 do 5 cm. Podsypka powinna być zwilżona wodą, zagęszczona i wyprofilowana. Warstwą podkładową układaną na gruncie stabilizowanym jest 5 - cm warstwa betonu klasy B15.

5.6. Boisko trawiaste do gry w piłkę nożną

Obszar na którym zlokalizowany jest teren przeznaczony pod płytę boiska jest terenem płaskim. Teren przewidziany pod płytę boiska porasta trawa naturalna.

5.7. Nawierzchnia bezpieczna

Przy projektowany Zestaw Zabawowy 2048 projektuje się nawierzchnię bezpieczną z piasku o powierzchni 517,0m² obejmująca powierzchnię zajmowaną przez urządzenia zabawowe wraz ze strefą bezpieczeństwa każdego z nich. Grubość nawierzchni wynosi 30cm w celu zabezpieczenia ewentualnych upadków.

Wysokość swobodnego upadku $h=2,35m$.

Specyfikacja piasku – piasek to skała okruchowa o wielkości ziaren 0,1-2,5mm, której głównym składnikiem jest kwarc. Skała taka musi być myta, przesiewana i sortowana a piasek z niej uzyskany musi posiadać atest Państwowego Zakładu Higieny PZH.

6. Kolizje z sieciami

- Nie występują kolizje z sieciami uzbrojenia terenu.
- Przez działkę przebiega sieć wodociągowa woD110c. Nie powodują one kolizji z urządzeniami kompleksu sportowo – rekreacyjnego i zachowują wymagane odległości.

7. Wpływ inwestycji na środowisko

Urządzenia nieuciążliwe dla środowiska. Urządzenia nie emitują żadnych zanieczyszczeń ani pyłów nie wpływają negatywnie na środowisko. Planowana inwestycja nie stanowi zagrożenia dla środowiska oraz higieny

i zdrowia użytkowników. Projektowane urządzenia nie wpływają negatywnie na otoczenie, nie pozbawiają światła sąsiednich nieruchomości, nie pozbawiają dostępu do drogi publicznej, nie pozbawiają sąsiednich działek możliwości korzystania z wody i energii elektrycznej. Urządzenia nie emitują żadnych hałasów ani wibracji, nie zanieczyszczają powietrza, wody i gleby.

8. Obszar oddziaływania

Obszar oddziaływania urządzeń nie wykracza poza granice działki nr 61/2 AM-1, obręb Piskorzówek, zgodnie z ustawą Prawo Budowlane (Dz. U. z 2017r poz 1332).

9. Nasłonecznienie

Nasłonecznienie spełnia §40 ust. 2 rozporządzenia Ministra Infrastruktury z dnia 12 kwietnia 2002r w sprawie warunków technicznych jakim powinny odpowiadać budynki i ich usytuowanie (Dz. U. z 2017r poz.2285) i wynosi powyżej 4 godzin, w dniach równonocy w godzinach 10.00– 16.00. W zabudowie śródmiejskiej dopuszcza się nasłonecznienie nie krótsze niż 2 godziny.

Opracował:

inż. TOMASZ BUTWICKI
uprawnienia budowlane do projektowania
i kierowania robotami budowlanymi
w specjalności konstrukcyjno-budowlanej
oraz do projektowania w ograniczonym zakresie
w specjalności architektonicznej

UPR BUD nr ew 124/DOS/03

6KDW

dr 177/1

7KDW

1US

62/1

LEGENDA:

- GRANICA DZIAŁKI
◀ WEJŚCIE NA PLAC ZABAW
□ STREFA BEZPIECZEŃSTWA
□ TEREN ZIELONY
▨ PROJ. TEREN ZIELONE PRZEWIDZIANE W MPZP POD DROGĘ
△△ NIEPRZEKRACZALNA LINIA ZABUDOWY
--- LINIE ROZGRANICZAJĄCE WG PLANU
— IST. OGRÓDZENIE DZIAŁKI DO POZOSTAWIENIA
— PLANOWANE OGRÓDZENIE DZIAŁKI — odrębny projekt ogrojenia
Ⓐ BOISKO DO PIŁKI NOŻNEJ Z BRAMKAMI PROJ. □
WYM. 30x60 nawierzchnia trawiasta
Ⓐ PIĘKOCHWYTY szer. 6m H=4m
Ⓑ BOISKO DO SIATKÓWKI, TENISA ZIEMNEGO, BADMINTONA—PROJ. □
WYM. 9x18 nawierzchnia poliuretanowa
Ⓒ PLAC ZABAW □
Ⓓ TABLICA — REGULAMIN (90x60)
Ⓔ Orbitrek
Ⓕ Podciąg nóg
Ⓖ Twister
Ⓗ Prasowa nożna
Ⓖ Karuzela
Ⓙ Husztawka wagowa
Ⓢ Zjeżdżalnia
Ⓣ Stół do tenisa stołowego
Ⓤ Husztawka podwójna
Ⓥ Zestaw Zabawowy — 3-5- PROJEKTOWANY
Ⓦ PLAC DO GRY W KOSZYKÓWKĘ—PROJ. □
WYM. 8,5x8,5 kostka betonowa

BILANS TERENU

- POWIERZCHNIA DZIAŁKI RAZEM:	- 8 782,00m ²
- POW. BEZPIECZNA (piasek)+ boiska siatkówki i koszykówki	- 810,39m ²
- POW. PROJ. BIOLOGICZNE CZYNNA	- 7 971,61m ²
POWIERZCHNIA BIOLOGICZNE CZYNNA NIE MNIEJSZA NIŻ 70% POWIERZCHNI DZIAŁKI: 70%-97,21% warunek spełniony	



ARCHITEKTURA
BUDOWNICTWO
TECHNOLOGIE

PRACOWNIA PROJEKTOWA "ABT"
55-200 Oława, ul. BRZESKA 26

INWESTOR: GMINA DOMANÓW
Domanów 56, 55-216 Domanów

AUTOR PROJEKTU: inż. Tomasz Bułwicki
upr. nr 124/DOŚ03

PROJEKTANT: inż. Tomasz Bułwicki
upr. nr 124/DOŚ03

OBJEKT: BUDOWA KOMPLEKSU SPORTOWO-REKREACYJNEGO
jed. ew. 021502, 2 Domanów
obręb ew. nr 0015 - Piskorzów, dz. nr 62/1 AM-1



SKALA: 1:500

NAZWA RYS. PROJEKT ZAGOSPODAROWANIA TERENU

1

Podpisuję za zgodność z oryginałem
kopię mapy do celów projektowych
stosownie do wymogów
Rozporządzenia Ministra Infrastruktury i Rozwoju
Dziennik Ustaw z dnia 07.10.2015r. Poz. 1554, § 8 ust. 1

Data: 31.07.2018 Projektant: Tomasz Bułwicki

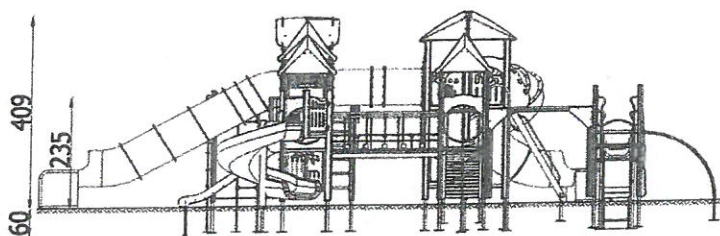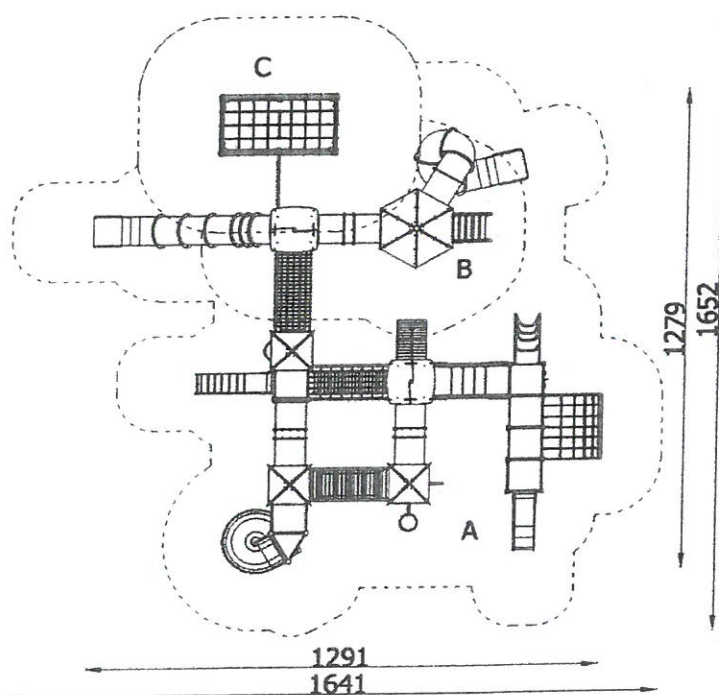

Dopuszczalna liczba użytkowników	80	Przedział wiekowy	3-14
STREFA BEZPIECZEŃSTWA			
Symbol	A	B	C
Wysokość swobodnego upadku [m]	1,50	2,00	2,35
Pole powierzchni [m ²]	117,50	26,00	37,00
Obwód [m]	66,00		

SKŁAD ZESTAWU

Moduł

Podest kwadratowy uniwersalny quadro
Podest trójkątny uniwersalny
Zjeżdżalnia spiralna tunelowa
Zjeżdżalnia tunelowa
Zjeżdżalnia 90
Zjeżdżalnia 120
Zjeżdżalnia ślimakowa 150 - wyjście lewe
Pomost linowy
Pomost tunelowy z lin
Pomost tunelowy tuba
Przeplotnia łukowa
Przeplotnia pajęcza
Stopień z podwójnymi wypraskami
Trap wspinaczkowy 120
Drabinka skośna 200
Ścianka wspinaczkowa pionowa 120 z liną
Zwężka
Rura strażacka 120
Wejście spiralne 120
Wejście łukowe 120
Zabezpieczenie kółko i krzyżyk
Balkon
Zabezpieczenie
Zabezpieczenie ażurowe
Zabezpieczenie ażurowe - Figury
Zabezpieczenie ażurowe - Kwadrat
Zabezpieczenie ażurowe - Koło
Dach czterospadowy
Dach dwuspadowy
Dach baszty
Drabinka pozioma
Belka łącząca pomost linowy i ściankę wspina
Tablica labirynt papuga
Drabinka wielofunkcyjna
Stopa stalowa/kotwa

MATERIAŁY

Posadowienie zestawów 60 cm poniżej poziomu terenu na metalowych kotwach. Fundamentowanie zgodnie z instrukcją montażu.

Słupy nośne o przekroju kwadratowym 9x9 cm z drewna klejonego warstwowo, osadzone 10 cm nad powierzchnią gruntu za pomocą stalowych kotew.

Podesty z powierzchnią antypoślizgową.

Dachy, zabezpieczenia, panele ze sklejki wodoodpornej pokryte filmem melaminowym z nafrezowanymi aplikacjami.

Ślizg zjeżdżalni ze stali nierdzewnej, kwasoodpornej.

Liny polipropylenowe 16-18mm z rdzeniem stalowym odporne na wandalizm i UV.


Wszystkie łączniki i okucia lin odporne na warunki atmosferyczne i promieniowanie UV.

Elementy drewniane olejowane lub pokryte barwną lazurą.

Elementy stalowe zabezpieczone antykorozyjnie poprzez lakierowanie proszkowe.

ZA ZGODNOŚĆ
Z ORYGINAŁEM

ZAŁĄCZNIK NR 1

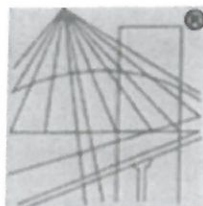

P O L S K A
I Z B A
INŻYNIERÓW
BUDOWNICTWA

Zaświadczenie

o numerze weryfikacyjnym:

DOŚ-CQ6-27E-T4M *

**Pan Tomasz Butwicki o numerze ewidencyjnym DOŚ/BO/0089/04
adres zamieszkania pl. Szymanowskiego 8/10, 55-200 Oława
jest członkiem Dolnośląskiej Okręgowej Izby Inżynierów Budownictwa i posiada wymagane
ubezpieczenie od odpowiedzialności cywilnej.
Niniejsze zaświadczenie jest ważne od 2018-02-01 do 2019-01-31.**

**Zaświadczenie zostało wygenerowane elektronicznie i opatrzone bezpiecznym podpisem elektronicznym
weryfikowanym przy pomocy ważnego kwalifikowanego certyfikatu w dniu 2018-01-25 roku przez:**

Eugeniusz Hotała, Przewodniczący Rady Dolnośląskiej Okręgowej Izby Inżynierów Budownictwa.

(Zgodnie art. 5 ust 2 ustawy z dnia 18 września 2001 r. o podpisie elektronicznym (Dz. U. 2001 Nr 130 poz. 1450) dane w postaci elektronicznej opatrzone bezpiecznym podpisem elektronicznym weryfikowanym przy pomocy ważnego kwalifikowanego certyfikatu są równoważne pod względem skutków prawnych dokumentom opatrzonym podpisami własnoręcznymi.)

ZA ZGODNOŚĆ
Z ORYGINAŁEM

ZAŁĄCZNIK NR 1

* Weryfikację poprawności danych w niniejszym zaświadczeniu można sprawdzić za pomocą numeru weryfikacyjnego zaświadczenia na stronie Polskiej Izby Inżynierów Budownictwa www.piib.org.pl lub kontaktując się z biurem właściwej Okręgowej Izby Inżynierów Budownictwa.



DOLNOŚLĄSKA
OKRĘGOWA
IZBA
INŻYNIERÓW
BUDOWNICTWA

OKRĘGOWA KOMISJA KWALIFIKACYJNA

OKK.7131.7132-152/2003/03

Wrocław, 18 grudnia 2003 r.

DECYZJA

Na podstawie art. 24 ust. 1 pkt 2 ustawy z dnia 15 grudnia 2000 r. o samorządach zawodowych architektów, inżynierów budownictwa oraz urbanistów (Dz.U. z 2001r. Nr 5, poz. 42, z późn. zm.), art. 13 ust. 1 pkt 1 i 2, art. 14 ust. 1 pkt 1 i 2 ustawy z dnia 7 lipca 1994 r. Prawo budowlane (Dz.U. z 2003 r. Nr 207, poz. 2016) oraz § 9 ust. 1 rozporządzenia Ministra Gospodarki Przestrzennej i Budownictwa z dnia 30 grudnia 1994 r. w sprawie samodzielnych funkcji technicznych w budownictwie (Dz.U. z 1995 r. Nr 8, poz. 38, z późn. zm.), w związku z art. 104 Kodeksu postępowania administracyjnego (Dz.U. z 2000 r. Nr 98, poz. 1071, z późn. zm.)

Okręgowa Komisja Kwalifikacyjna DOIB
n a d a j e

Panu

Tomasz Butwicki

inżynier z kierunku budownictwo

urodzony dnia 5 września 1972 r. w Oławie

UPRAWNIENIA BUDOWLANE
numer ewidencyjny 124/DOŚ/03

do projektowania i do kierowania robotami budowlanymi bez ograniczeń
w specjalności konstrukcyjno-budowlanej
oraz do projektowania w ograniczonym zakresie w specjalności architektonicznej

UZASADNIENIE

Okręgowa Komisja Kwalifikacyjna Dolnośląskiej Okręgowej Izby Inżynierów Budownictwa we Wrocławiu na podstawie protokołów z postępowania kwalifikacyjnego oraz z przeprowadzonego egzaminu, uchwałą Nr 9/OKK/03 z dnia 18 grudnia 2003 r. stwierdziła, że Pan Tomasz Butwicki posiada wymagane prawem wykształcenie i praktykę zawodową oraz uzyskał pozytywny wynik egzaminu - konieczne do uzyskania uprawnień budowlanych do projektowania i do kierowania robotami budowlanymi bez ograniczeń w specjalności konstrukcyjno-budowlanej oraz do projektowania w ograniczonym zakresie w specjalności architektonicznej.

Szczegółowy zakres uprawnień jest określony na odwrocie niniejszej decyzji.

Pouczenie

1. Zgodnie z art. 12 ust. 7 w/w ustawy Prawo budowlane – podstawę do wykonywania samodzielnych funkcji technicznych w budownictwie stanowi wpis do centralnego rejestru Głównego Inspektora Nadzoru Budowlanego oraz wpis na listę członków właściwej izby samorządu zawodowego.
2. Od niniejszej decyzji służy odwołanie do Krajowej Komisji Kwalifikacyjnej Polskiej Izby Inżynierów Budownictwa w Warszawie, za pośrednictwem Okręgowej Komisji Kwalifikacyjnej DOIB we Wrocławiu w terminie 14 dni od dnia jej doręczenia.

Otrzymują:

1. Pan Tomasz Butwicki
Ul. Szymanowskiego 8/10
55-200 Oława
2. Okręgowa Rada Izby
3. Główny Inspektor
Nadzoru Budowlanego
4. a/a



Skład orzekający OKK

DOLNOŚLĄSKA OKRĘGOWA
IZBA INŻYNIERÓW BUDOWNICTWA

mgr inż. Bronisław Woślek
Przewodniczący Komisji Kwalifikacyjnej

1. mgr inż. Bronisław Woślek

2. prof. dr inż. Kazimierz Czapliński

3. mgr inż. Małgorzata Janiarczyk

ZA ZGODNOŚĆ
Z ORYGINAŁEM

Pan Tomasz Butwicki jest upoważniony

1. W specjalności konstrukcyjno-budowlanej - na podstawie art. 12 ust. 1 pkt 1,2 i art. 13 ust. 3 i 4 ustawy Prawo budowlane, w związku z § 4 ust. 2 rozporządzenia MGPIB z dnia 30 grudnia 1994r. w sprawie samodzielnych funkcji technicznych w budownictwie - do:

- projektowania, sprawdzania projektów budowlanych i sprawowania nadzoru autorskiego,
 - kierowania robotami budowlanymi,
 - kierowania wytwarzaniem konstrukcyjnych elementów budowlanych oraz nadzoru i kontroli technicznej wytwarzania tych elementów,
 - wykonywania nadzoru inwestorskiego,
 - sprawowania kontroli technicznej utrzymania obiektów budowlanych
- bez ograniczeń.

Zgodnie z § 5 ust. 3d w związku z ust. 3a i ust. 3b w/w rozporządzenia MGPIB, - niniejsze uprawnienia budowlane, uprawniają również do projektowania i kierowania robotami budowlanymi przy wykonywaniu:

- a) dróg wewnętrznych,
- b) dróg dojazdowych (D), dróg lokalnych (L), dróg zbiorczych (Z), w rozumieniu przepisów w sprawie warunków technicznych, jakim powinny odpowiadać drogi publiczne i ich usytuowanie,
- c) dróg nie przeznaczonych do ruchu naziemnego i postoju statków powietrznych na terenie lotnisk,
- d) dróg o nawierzchni gruntowej lub trawiastej przeznaczonych do ruchu naziemnego i postoju statków powietrznych na terenie lotnisk,
- e) rozbiórek obiektów budowlanych, o których mowa w lit. a)-c),
- f) budowy, przebudowy i remontu jednoprzęsłowych mostów, wiaduktów, estakad i kładek o rozpiętości przęsła do 20 m,
- g) budowy mostów składanych według stosownych instrukcji,
- h) budowy rusztowań i kładek roboczych,
- i) rozbiórek obiektów budowlanych, o których mowa w lit. f)-h) niewymagających uwzględniania wpływów eksploatacji górniczej.

II. W specjalności architektonicznej – na podstawie art. 12 ust. 1 pkt 1 i 5 ustawy Prawo budowlane – do:

- projektowania i sprawowania nadzoru autorskiego,
- sprawowania kontroli technicznej utrzymania obiektów budowlanych w ograniczonym zakresie.

Zgodnie z § 5 ust. 1 rozporządzenia MGPIiB z dnia 30 grudnia 1994r. w sprawie samodzielnych funkcji technicznych w budownictwie, - niniejsze uprawnienia w specjalności architektonicznej, stanowią podstawę do projektowania budynków mieszkalnych jednorodzinnych i inwentarskich na terenach budownictwa zagrodowego oraz gospodarczych i składowych o kubaturze do 1000 m³, a także sporządzania projektów zagospodarowania działki, związanych z realizacją tych obiektów.

III. Niniejsze uprawnienia, zgodnie z § 2 powołanego na wstępie rozporządzenia, nie obejmują działalności zawodowej w zakresie projektowania i budowy;

- urządzeń transportowych linowych i linowo-terenowych służących do publicznego przewozu osób w celach turystyczno-sportowych.

DOŁNOŚLASKA CIEPŁOTA
IZBA INŻYNIERÓW PLYNOWNICTWA
14-10-2014 r. w Wodzisławiu
14-10-2014 r. w Wodzisławiu

ZA ZGODNOŚĆ
Z ORYGINAŁEM

DOLNOŚLĄSKI WOJEWÓDZKI
KONSERWATOR ZABYTEKÓW
we WROCŁAWIU

50-243 Wrocław, ul. Władysława Łokietka 11
☎ (071) 3436501, 3441449

WZA.5161.1427.2018.POF
rkp- 32630

dwkz@dwkz.pl

BIP <http://wosoz.ibip.wroc.pl/public/>

Wrocław, 22.08.2018 r.

DECYZJA NR 2005/2018
POZWOLENIE NA PROWADZENIE BADAŃ ARCHEOLOGICZNYCH

Na podstawie art. 89 pkt 2, art. art. 91 ust 4 pkt 4, art. 36, ust. 1 pkt 5 ustawy z dnia 23 lipca 2003 r. o ochronie zabytków i opiece nad zabytkami (tj. Dz. U. 2017, poz. 2187, ze zm.) oraz art. 104 Kodeksu postępowania administracyjnego (tj. Dz. U. z 2017 r., poz. 1257)

po rozpatrzeniu wniosku z dnia 31.07.2018 r., wpł. dn. 01.08.2018r., zgłoszonego przez Pana Marcina Diakowskiego - „Archeoreplica” ul. Oławska 7 Stary Górnik, 55-200 Oława, działającego w imieniu Gminy Domaniów Domaniów 56, 55-216 Domaniów, o udzielenie pozwolenia na prowadzenie badań archeologicznych w związku z zamierzeniem: budowa kompleksu sportowo-rekreacyjnego w miejscowości Piskorzówek, gm. Domaniów, dz. nr 62/1 AM-1

oraz po ocenie danych przedstawionych we wniosku i załącznikach do niego: zakres określony we wniosku, załącznik graficzny z oznaczonym orientacyjnie zakresem planowanych badań, program badań archeologicznych

udzielam pozwolenia

Gminie Domaniów

na prowadzenie badań archeologicznych w obrębie zachowanych reliktów pradziejowego i historycznego osadnictwa, w obrębie wsi o metryce średniowiecznej, w zasięgu stanowiska archeologicznego nr 9/44/84-29 AZP (osada późnośredniowieczna), w obszarze objętym ochroną konserwatorską - ujętym w wykazie zabytków oraz objętym ochroną na podstawie ustaleń miejscowego planu zagospodarowania przestrzennego, w związku z inwestycją: budowa kompleksu sportowo-rekreacyjnego w miejscowości Piskorzówek, gm. Domaniów, dz. nr 62/1 AM-1, zgodnie z zakresem i w sposób wskazany w programie badań, stanowiącym załącznik nr 1 do niniejszej decyzji.

Termin ważności pozwolenia upływa dnia: 31.12.2022 r.

Określa się warunki polegające na obowiązku:

I. Kierowania badaniami lub samodzielnego wykonywania badań archeologicznych przez osobę posiadającą kwalifikacje, o których mowa w art. 37 e ww. ustawy o ochronie zabytków i opiece nad zabytkami, wskazaną we wniosku: Pan Marcin Diakowski, z ramienia firmy „Archeoreplica” ul. Oławska 7 Stary Górnik, 55-200 Oława

II. 1) zawiadomienia Dolnośląskiego Wojewódzkiego Konserwatora Zabytków o odstąpieniu od prowadzenia prac inwestycyjnych w terminie 7 dni od powzięcia informacji o odstąpieniu;

2) zawiadomienia Dolnośląskiego Wojewódzkiego Konserwatora Zabytków o terminie rozpoczęcia i zakończenia wskazanych w pozwoleniu badań w terminie 7 dni roboczych od planowanego terminu;

3) niezwłocznego zawiadomienia wojewódzkiego konserwatora zabytków o wszelkich zagrożeniach lub nowych okolicznościach ujawnionych w trakcie prowadzenia wskazanych w pozwoleniu badań archeologicznych;

4) niezwłocznego zawiadomienia wojewódzkiego konserwatora zabytków o przerwach we wskazanych w pozwoleniu badaniach archeologicznych, które mogą wpłynąć na zmianę programu tych badań;

5) dokonania szczegółowego rozpoznania terenowego;

6) prowadzenia dokumentacji przebiegu badań archeologicznych oraz opracowania wyników tych badań w sposób umożliwiający jednoznaczną identyfikację i dokładną przestrzenną lokalizację wszystkich czynności oraz dokonanych odkryć i przekazania jej wojewódzkiemu konserwatorowi zabytków w terminie 6 miesięcy od dnia zakończenia wskazanych w pozwoleniu badań;

7) prowadzenia doraźnej konserwacji pozyskanych zabytków i ich dokumentacji i przekazania ich wojewódzkiemu konserwatorowi zabytków w terminie do 3 lat od dnia zakończenia wskazanych w pozwoleniu badań;

8) prowadzenia inwentaryzacji polowej pozyskanych zabytków i przekazania jej wojewódzkiemu konserwatorowi zabytków w terminie do 6 miesięcy od dnia zakończenia wskazanych w pozwoleniu badań;

9) sporządzenia sprawozdania ze wskazanych w pozwoleniu badań w postaci wydruku z bazy danych e_ARCHEO z koniecznymi uzupełnieniami i przekazania tego sprawozdania wojewódzkiemu konserwatorowi zabytków w terminie do 3 tygodni od dnia zakończenia wskazanych w pozwoleniu badań;

10) opracowania sposobu postępowania z zabytkiem po zakończeniu wskazanych w pozwoleniu badań i przekazania go wojewódzkiemu konserwatorowi zabytków w terminie do 3 miesięcy od dnia zakończenia wskazanych w pozwoleniu badań;

11) opracowania wyników wskazanych w pozwoleniu badań i przekazania go wojewódzkiemu konserwatorowi zabytków w terminie do 3 lat od dnia zakończenia tych badań;

12) uporządkowania terenu po zakończeniu wskazanych w pozwoleniu badań;

13) prowadzenia dokumentacji w ramach wskazanych w pozwoleniu badań zgodnie ze standardami określonymi w załączniku do cyt. rozporządzenia Ministra Kultury i Dziedzictwa Narodowego;

ZAŁĄCZNIK NR 3

ZA ZGODNOŚĆ
ZORYGINAŁEM

14) dokonanie aktualizacji istniejącej karty AZP stanowiska, a w przypadku nowych odkryć zabytków archeologicznych sporządzenia karty stanowiska i przekazania Dolnośląskiemu Wojewódzkiemu Konserwatorowi Zabytków we Wrocławiu. Do opracowania wymagane jest stosowanie instrukcji Narodowego Instytutu Dziedzictwa z 2015 r.

Zabytki ruchome wraz z dokumentacją zostaną przekazane do muzeum lub innej jednostki organizacyjnej na podstawie decyzji Dolnośląskiego Wojewódzkiego Konserwatora Zabytków we Wrocławiu.

UZASADNIENIE

Planowane zamierzenie lokalizowane jest na terenie zachowanych reliktyw pradziejowego i historycznego osadnictwa, w zasięgu wsi o metryce średniowiecznej, udokumentowanego stanowiska archeologicznego, w obszarze objętym ochroną konserwatorską - ujętym w wykazie, o którym mowa art. 7 ustawy dnia 18 marca 2010 r. o zmianie ustawy o ochronie zabytków i opiece nad zabytkami oraz o zmianie niektórych innych ustaw (Dz. U. nr 75 z 2010 r. poz. 474). Teren ten stanowi zabytek w myśl art. 3 pkt 2, 4, 12 w związku z art. 6 ust. 1 pkt 1 i 3 ustawy z dnia 23 lipca 2003 r. o ochronie zabytków i opiece nad zabytkami (t.j. Dz.U. 2017 poz. 2187 dla Ustawy Dz.U. 2003 Nr 162 poz. 1568, ze zm.) i podlega ochronie na podstawie przepisów w/w ustawy. Stwierdzona i możliwa na tym terenie zawartość reliktyw archeologicznych, t.j. elementów dawnej struktury przestrzennej przetrwałej w warstwie podziemnej, bezpowrotnie niszczonej w procesie budowlanym - wymaga ustanowienia ochrony poprzez ich zachowanie i zadokumentowanie, co leży w interesie społecznym ze względu na posiadaną wartość historyczną i naukową. W związku z tym przy zmianie zagospodarowania wiążącego się z ingerencją w poziom gruntu niezbędne jest dokonanie rozpoznania terenu, w tym układu nawarstwień oraz metodyczna eksploracja i zadokumentowanie reliktyw osadniczych oraz sepulkralnych (w tym nawarstwień, obiektów, szczątków kostnych, pozyskanie ruchomego materiału zabytkowego) oraz ich konserwacja. W związku tym zamierzenie należy prowadzić przy uwzględnieniu wskazanych uwarunkowań.

Pouczenie:

1. Kto bez pozwolenia albo wbrew warunkom pozwolenia prowadzi prace konserwatorskie, restauratorskie, roboty budowlane, badania konserwatorskie lub architektoniczne przy zabytku wpisanym do rejestru lub roboty budowlane w jego otoczeniu albo badania archeologiczne podlega karze pieniężnej w wysokości od 500 do 500 000 zł (art. 107d w/w. ustawy o ochronie zabytków i opiece nad zabytkami).
2. Informuje się, że postępowanie w sprawie wydanego pozwolenia może zostać wznowione, a następnie pozwolenie może zostać cofnięte lub zmienione na podstawie art. 47 ustawy z dnia 23 lipca 2003 r. o ochronie zabytków i opiece nad zabytkami.
3. W wypadku zmiany wykonawcy badań archeologicznych wskazanego we wniosku o wydanie niniejszego pozwolenia Wnioskodawca winien przekazać Dolnośląskiemu Wojewódzkiemu Konserwatorowi Zabytków we Wrocławiu imię, nazwisko i adres osoby, która wykonywać będzie badania archeologiczne wraz z dokumentami potwierdzającymi posiadanie przez tę osobę kwalifikacji, o których mowa w art. 37 e ustawy o ochronie zabytków i opiece nad zabytkami, nie później niż 7 dni przed rozpoczęciem - przez tę osobę - badań archeologicznych.
4. Niniejsza decyzja nie zwalnia z konieczności posiadania wszystkich innych uzgodnień, opinii i zezwoleń wymaganych prawem.
5. Pismo Wnioskodawcy informujące o odstąpieniu od inwestycji będzie traktowane jako wniosek o uchylenie decyzji na wniosek strony.

Od niniejszej decyzji służy prawo odwołania do Ministra Kultury i Dziedzictwa Narodowego w Warszawie za moim pośrednictwem w terminie 14 dni od dnia jej doręczenia zgodnie z przepisami art. 127 § 1 i 2, art. 129 § 1 i 2 Kodeksu postępowania administracyjnego. W trakcie biegu terminu do wniesienia odwołania, strona może zrzec się prawa do wniesienia odwołania wobec Dolnośląskiego Wojewódzkiego Konserwatora Zabytków we Wrocławiu, który wydał decyzję. Z dniem doręczenia Dolnośląskiemu Wojewódzkiemu Konserwatorowi Zabytków we Wrocławiu oświadczenia o zrzeczeniu się prawa do wniesienia odwołania przez ostatnią ze stron postępowania, decyzja staje się ostateczna i prawomocna, co oznacza, iż decyzja podlega natychmiastowemu wykonaniu i brak jest możliwości zaskarżenia decyzji do Wojewódzkiego Sądu Administracyjnego. Nie jest możliwe skuteczne cofnięcie oświadczenia o zrzeczeniu się prawa do wniesienia odwołania.

DOLNOŚLĄSKI
Wojewódzki Konserwator Zabytków
we Wrocławiu

mgr Barbara Nowak-Obelinda

ZA ZGODNOŚĆ
Z OPIEKĄ


Otrzymują:

1. Pan Marcin Diakowski - „Archeoreplica” ul. Oławska 7 Stary Górnik, 55-200 Oława, w imieniu Gminy Domaniów

Do wiadomości:


1. Pan Marcin Diakowski - „Archeoreplica” ul. Oławska 7 Stary Górnik, 55-200 Oława
 2. Gminne Centrum Kultury i Sportu - Żarowska Izba Historyczna ul. Piastowska 10A, 58-130 Żarów
 3. Narodowy Instytut Dziedzictwa, ul. Kopernika 36/40, 00-924 Warszawa
 4. a/a Piskorzówek, gm. Domaniów, dz. nr 62/1 AM-1
- PO, MK

Zwolniony z opłaty skarbowej

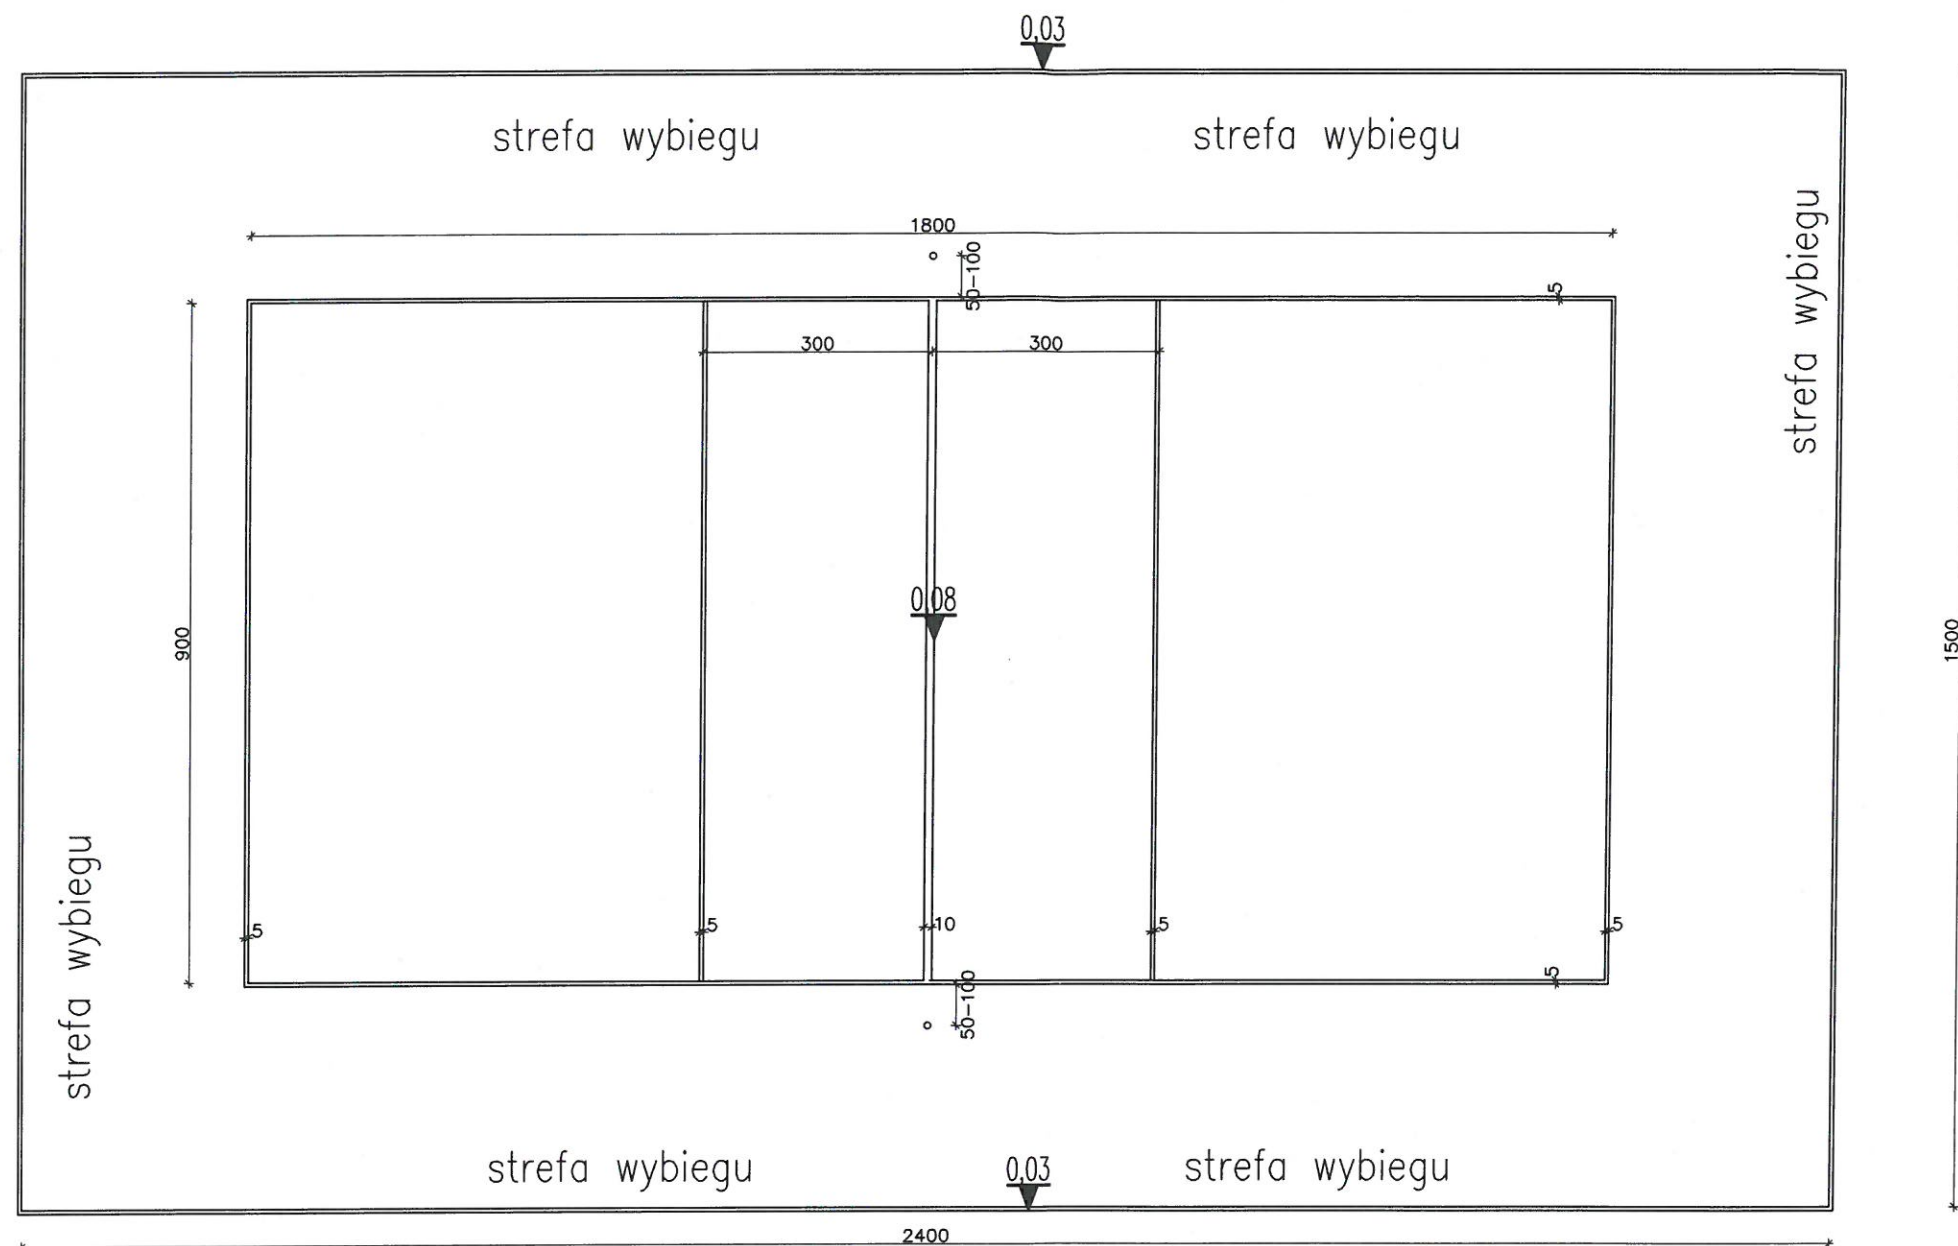


		PRACOWNIA PROJEKTOWA-"ABT" 55-200 Oława, ul. BRZESKA 26
STADIUM: PB.	INWESTOR: GMINA DOMANIÓW Domaniów 56, 55-216 Domaniów	Data: 07.2018
BRANŻA: ARCH.	AUTOR PROJEKTU: inż. Tomasz Butwicki upr. nr 124/DOŚ/03	Podpis: 
BRANŻA:	PROJEKTANT: inż. Tomasz Butwicki upr. nr 124/DOŚ/03	Podpis: 
SKALA:	OBIEKT: BUDOWA KOMPLEKSU SPORTOWO-REKREACYJNEGO jed. ew. 021502_2 Domaniów obręb ew. nr 0015 - Piskorzówek, dz. nr 62/1 AM-1	Nr rys.: 3
NAZWA RYS.: RZUT BOISKA DO SIATKÓWKI		


PRZEKRÓJ BOISKA DO SIATKÓWKI "A-A" 1:100

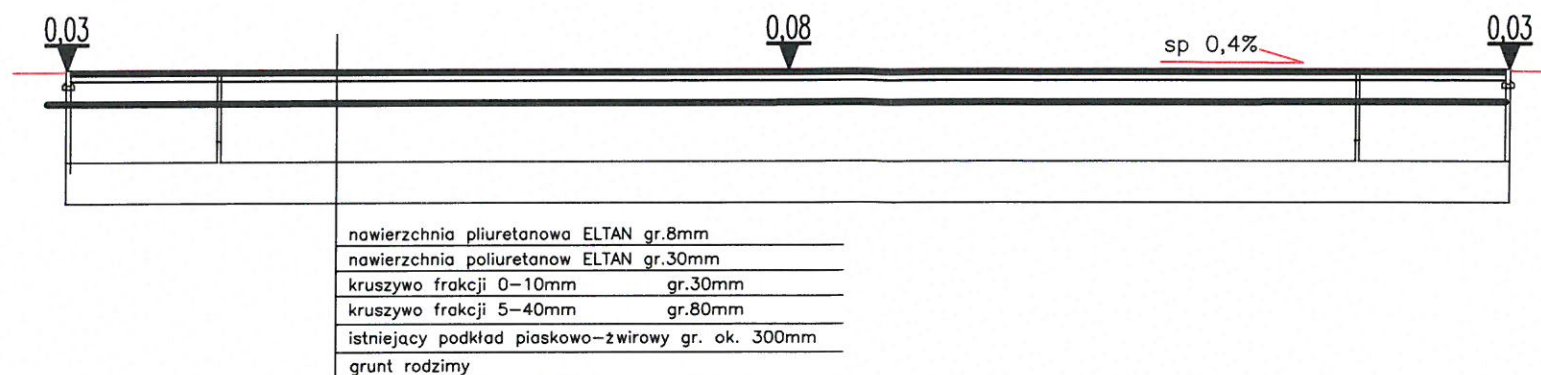


① SZCZEGÓŁY PRZEKROJU 1:10

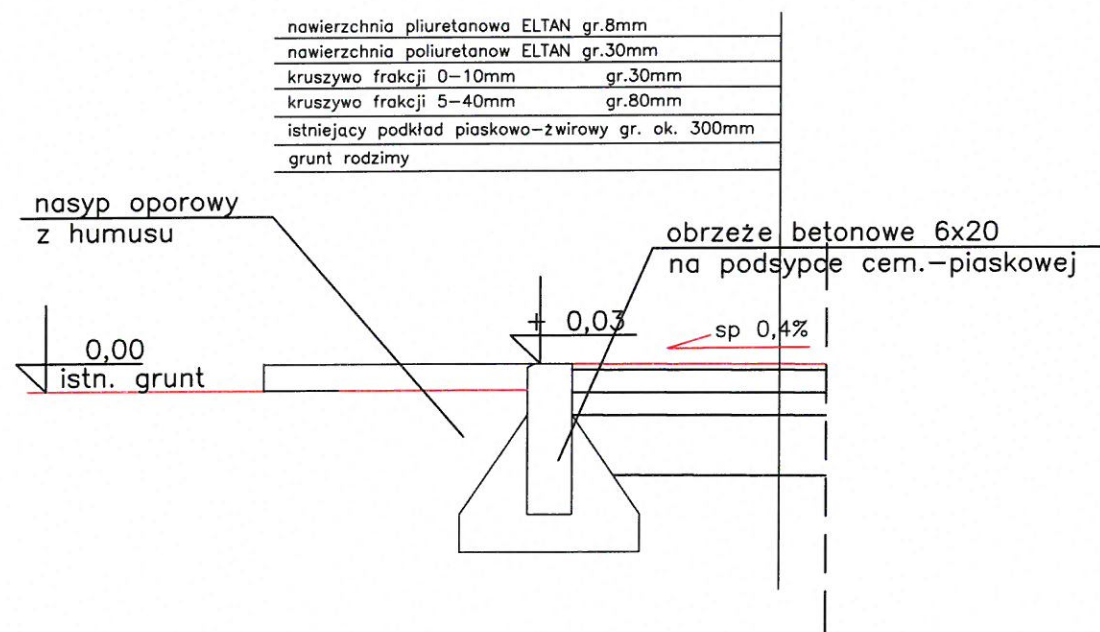

② SZCZEGÓŁY PRZEKROJU 1:10(OPCJA TRAWIASTA)

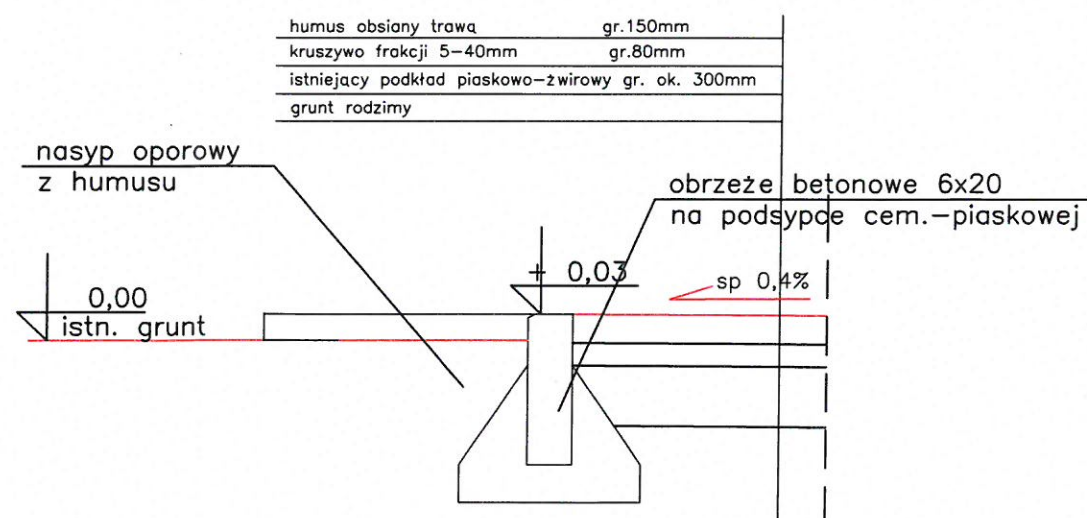

P.H.U. ABT - ARCHITEKTURA - BUDOWNICTWO - TECHNOLOGIE		PRACOWNIA PROJEKTOWA-"ABT" 55-200 Oława, ul. BRZESKA 26
STADIUM: PB.	INWESTOR: GMINA DOMANIÓW Domaniów 56, 55-216 Domaniów	Data: 07.2018
BRANŻA: ARCH.	AUTOR PROJEKTU: inż. Tomasz Butwicki upr. nr 124/DOŚ/03	Podpis: <i>[Signature]</i>
BRANŻA:	PROJEKTANT: inż. Tomasz Butwicki upr. nr 124/DOŚ/03	Podpis: <i>[Signature]</i>
SKALA:	OBIEKT: BUDOWA KOMPLEKSU SPORTOWO-REKREACYJNEGO jed. ew. 021502_2 Domaniów obręb ew. nr 0015 - Piskorzówek, dz. nr 62/1 AM-1	Nr rys.: 4
NAZWA RYS.: PRZEKRÓJ BOISKA DO SIATKÓWKI		

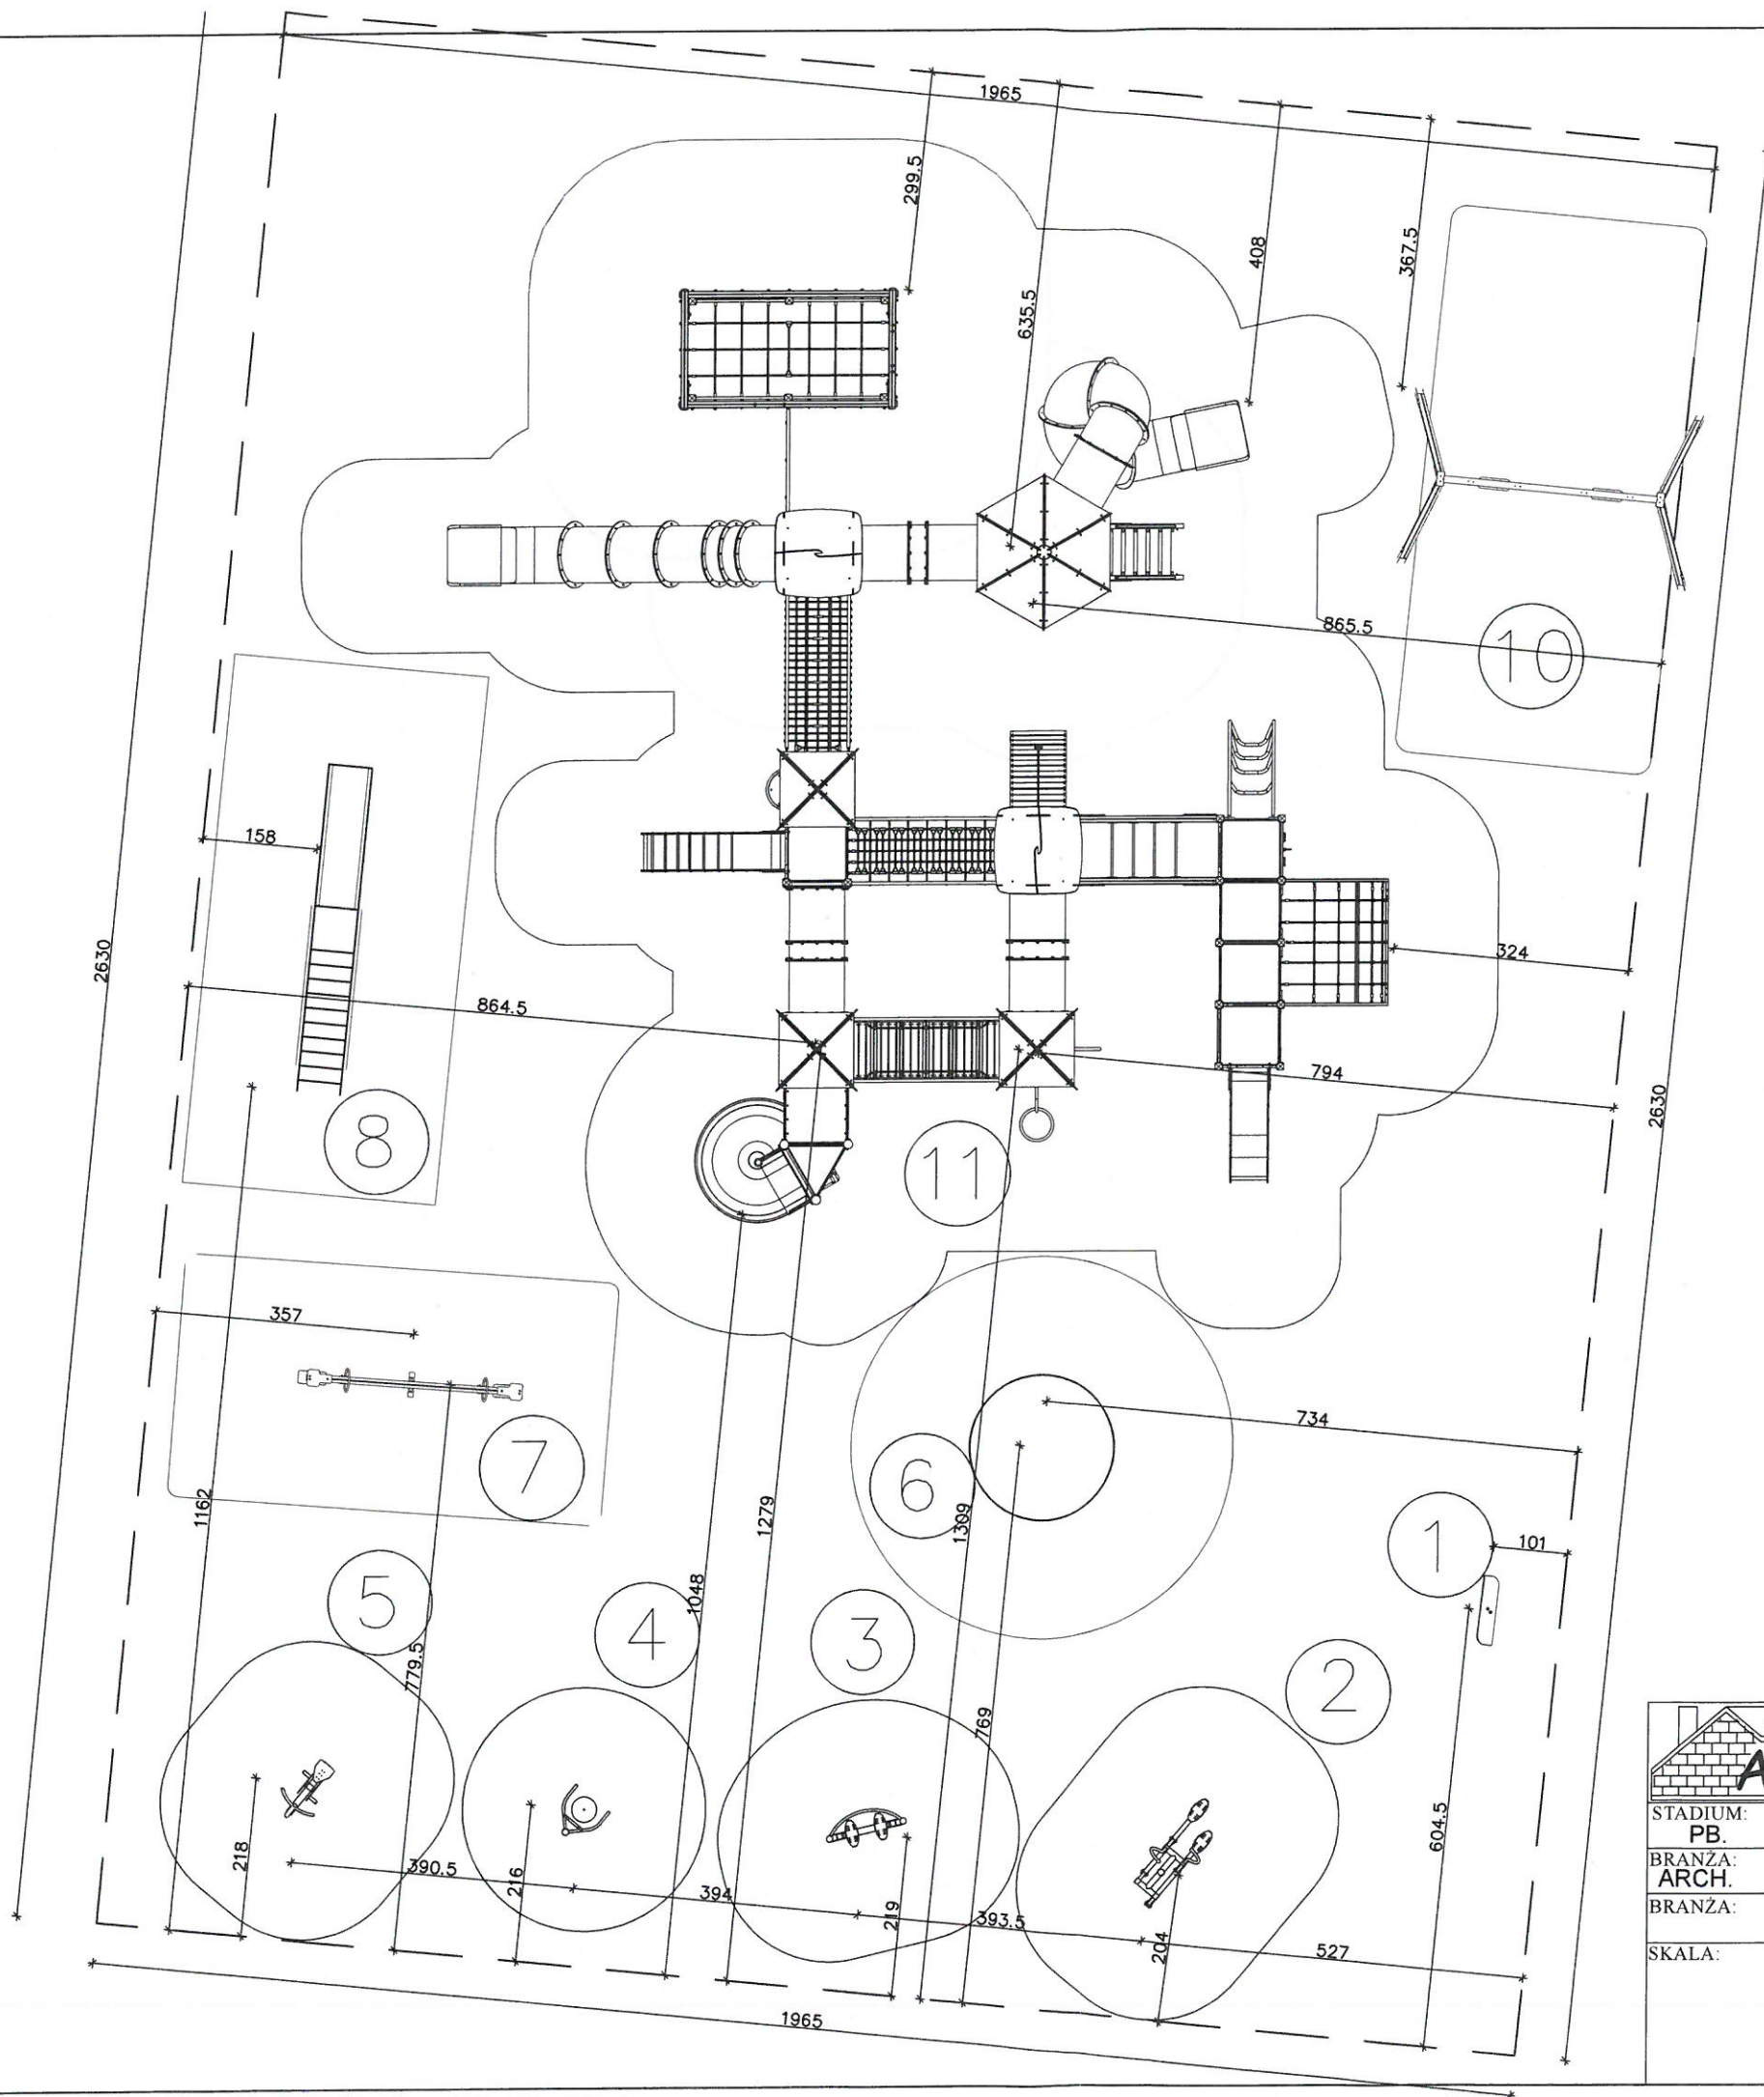

 - ARCHITEKTURA - BUDOWNICTWO - TECHNOLOGIE		PRACOWNIA PROJEKTOWA-"ABT" 55-200 Oława, ul. BRZESKA 26	
STADIUM: PB.	INWESTOR: GMINA DOMANIÓW Domaniów 56, 55-216 Domaniów		Data: 07.2018
BRANŻA: ARCH.	AUTOR PROJEKTU: inż. Tomasz Butwicki upr. nr 124/DOS/03		Podpis: 
BRANŻA:	PROJEKTANT: inż. Tomasz Butwicki upr. nr 124/DOS/03		Podpis: 
SKALA:	OBIEKT: BUDOWA KOMPLEKSU SPORTOWO-REKREACYJNEGO jed. ew. 021502 2 Domaniów obręb ew. nr 0015 - Piskorzówek, dz. nr 62/1 AM-1		Nr rys.: 5
	NAZWA RYS.: RZUT PLACU ZABAW		