

UCHWAŁA NR XLIV/292/18
RADY GMINY DOMANIÓW

z dnia 31 lipca 2018 r.

w sprawie przystąpienia do sporządzenia miejscowego planu zagospodarowania przestrzennego dla obszaru we wsi Domaniów w gminie Domaniów

Na podstawie art. 18 ust. 2 pkt 5 ustawy z dnia 8 marca 1990 r. o samorządzie gminnym (t.j. Dz. U. z 2018 r., poz. 994, z późn. zm.) oraz art. 14 ust. 1 ustawy z dnia 27 marca 2003 r. o planowaniu i zagospodarowaniu (t.j. Dz. U. z 2017 r. poz. 1073, z późn. zm.) Rada Gminy Domaniów uchwala, co następuje:

§1. Przystępuje się do sporządzenia miejscowego planu zagospodarowania przestrzennego dla obszaru we wsi Domaniów w gminie Domaniów.

§2. Integralną częścią uchwały jest załącznik graficzny przedstawiający granice obszaru objętego projektem planu.

§3. Wykonanie uchwały powierza się Wójtowi Gminy Domaniów.

§4. Uchwała wchodzi w życie z dniem podjęcia.


PRZEWODNICZĄCY
RADY GMINY DOMANIÓW

Zdzisław Żygadło
Zdzisław Żygadło

RADA GMINY
55-216 DOMANIÓW
woj. dolnośląskie

ZAŁĄCZNIK GRAFICZNY
DO UCHWAŁY NR XLIV/292/18
RADY GMINY DOMANIÓW
z dnia 31 lipca 2018 r.

Województwo: DOLNOŚLĄSKIE
Powiat: OŁAWSKI
Gmina: DOMANIÓW
Obręb: 0004_DOMANIÓW

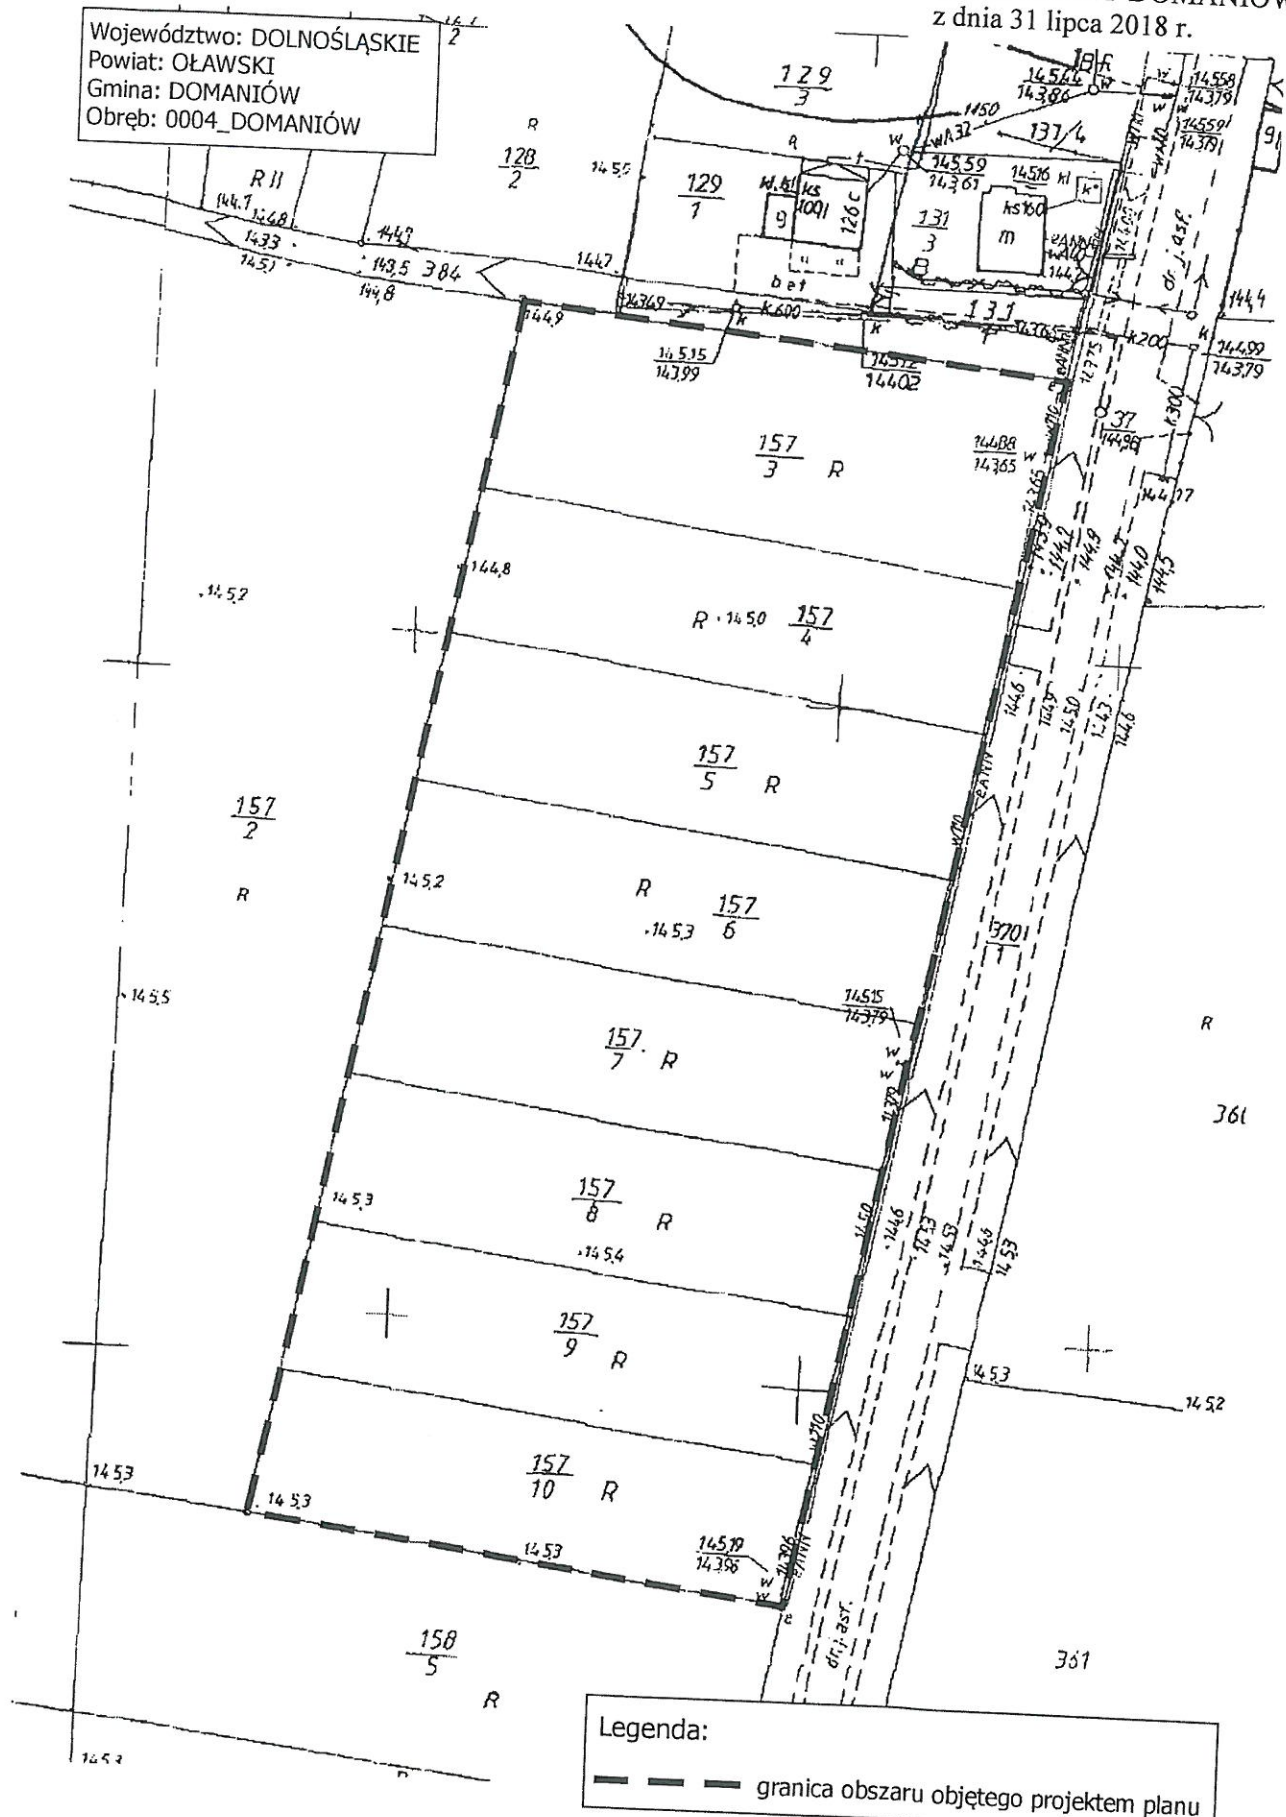

**PRZEWODNICZĄCY
RADY GMINY DOMANIÓW**

Zdzisław Żygadło