
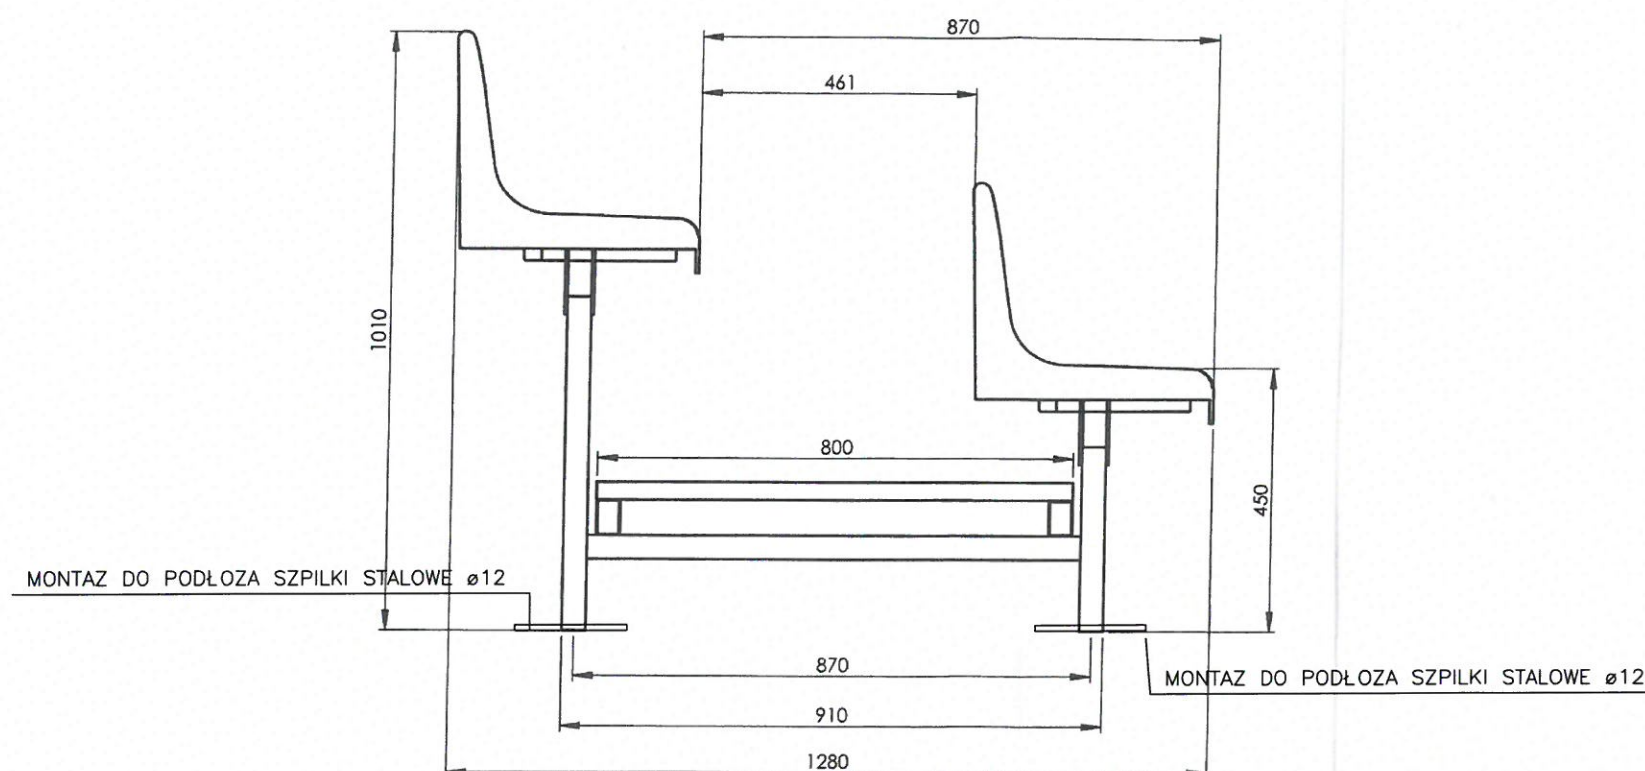
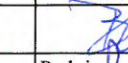


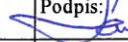

 P.H.U. - ARCHITEKTURA - BUDOWNICTWO - TECHNOLOGIE		PRACOWNIA PROJEKTOWA-"ABT" 55-200 Oława, ul. BRZESKA 26	
STADIUM: PB	INWESTOR:	GMINA DOMANIÓW 55-216 Domaniów 56	Data: 11.2018
BRANŻA:	AUTOR PROJEKTU:	inż. Tomasz Butwicki 124/DOŚ/03	
BRANŻA: ARCH.	PROJEKTANT:	mgr.inż.arch. Krzysztof Łanik upr. nr 03/02/00IA	Podpis: 
BRANŻA:	OPRACOWAŁA:		Podpis:
SKALA:	OBIEKT: BUDOWA TRYBUN NA BOISKU SPORTOWYM W WIERZBNIE obrep 0022 Wierzbno, jedn. ew. 021502_2 Domaniów, dz. nr 260/4 AM-1		Nr rys.: 3
	NAZWA RYS.: TRYBUNA 2 RZĘDOWA		