
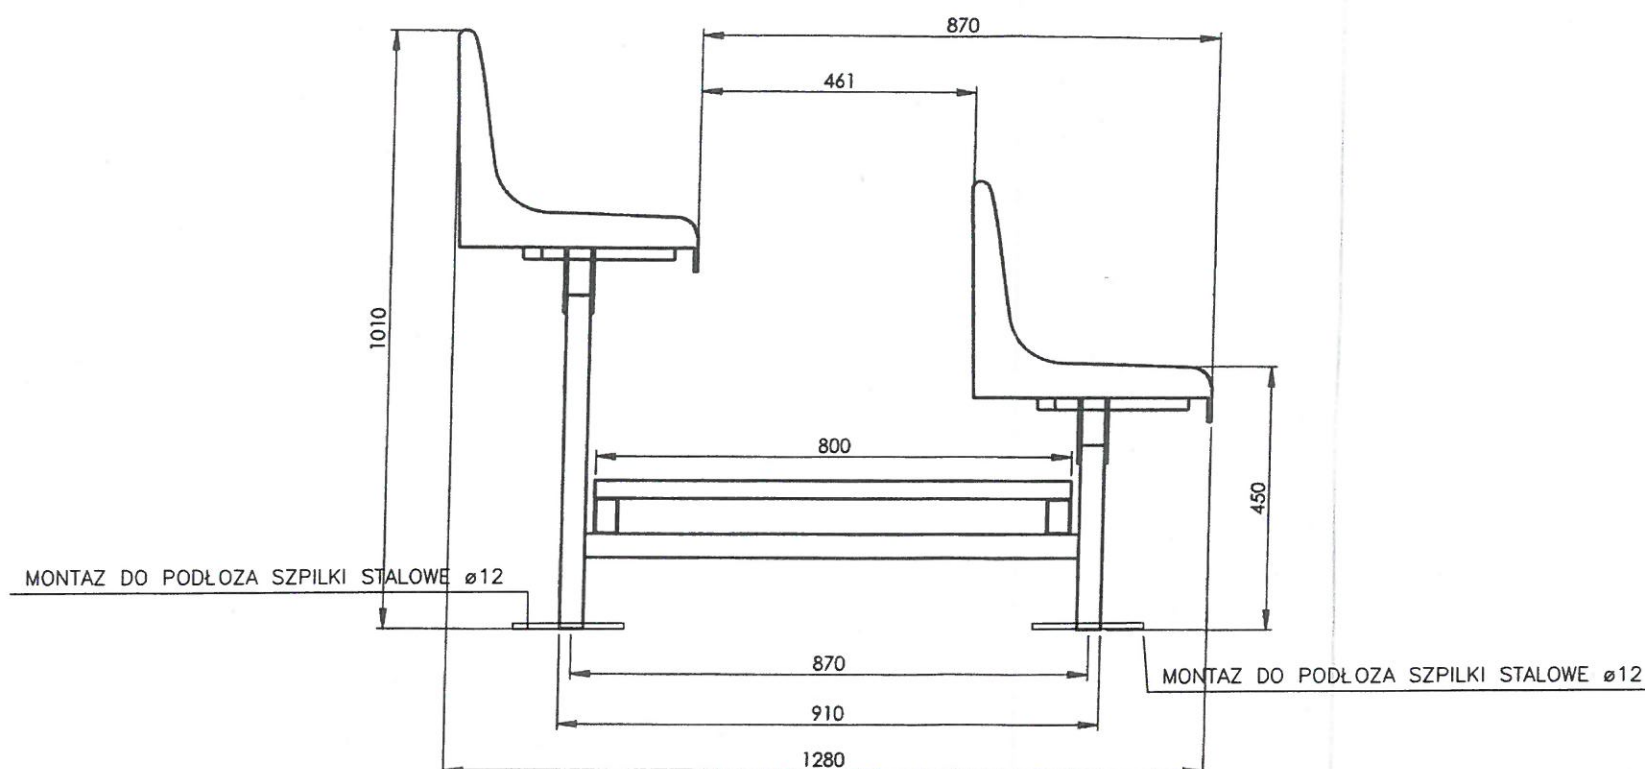
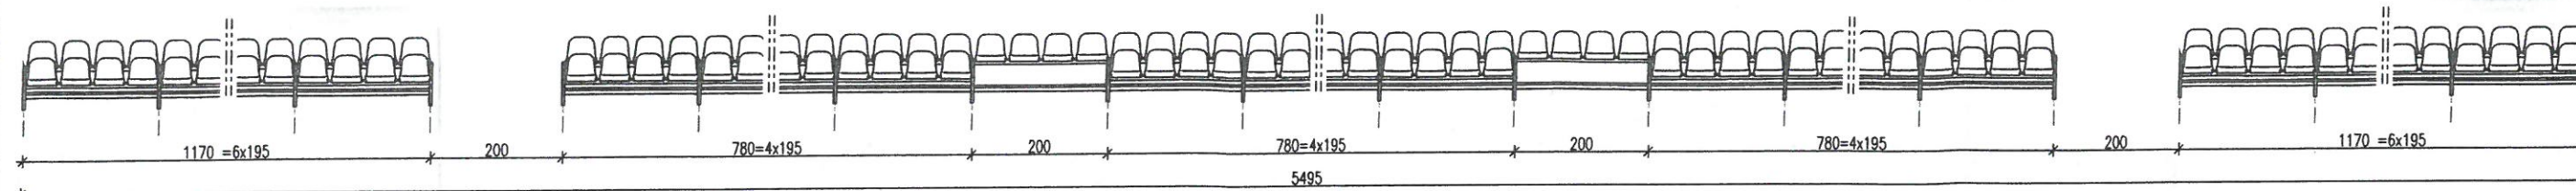
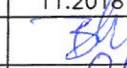


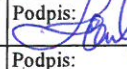

UWAGI
 PODŁOZE- KOSTKA BRUKOWA
 MONTAZ DO PODŁOZA SZPILKI STALOWE ø12

 P.H.U. - ARCHITEKTURA - BUDOWNICTWO - TECHNOLOGIE		PRACOWNIA PROJEKTOWA-"ABT" 55-200 Oława, ul. BRZESKA 26	
STADIUM: PB	INWESTOR:	GMINA DOMANIÓW 55-216 Domaniów 56	Data: 11.2018
BRANŻA:	AUTOR PROJEKTU:	inż. Tomasz Butwicki 124/DOS/03	Podpis: 
BRANŻA: ARCH.	PROJEKTANT:	mgr.inż. arch. Krzysztof Łanicki upr. nr 03/02/001A	Podpis: 
BRANŻA:	OPRACOWAŁA:		Podpis:
SKALA:	OBIEKT:	BUDOWA TRYBUN NA BOISKU SPORTOWYM W DOMANIOWIE obreb 0004 Domaniów, jedn. ew. 021502_2 Domaniów, dz. nr 145 AM-2	Nr rys.: 3
	NAZWA RYS.:	TRYBUNA 2 RZĘDOWA	