


UWAGI:  
- Stal profilowana S235J2  
- Wymiary podano w mm

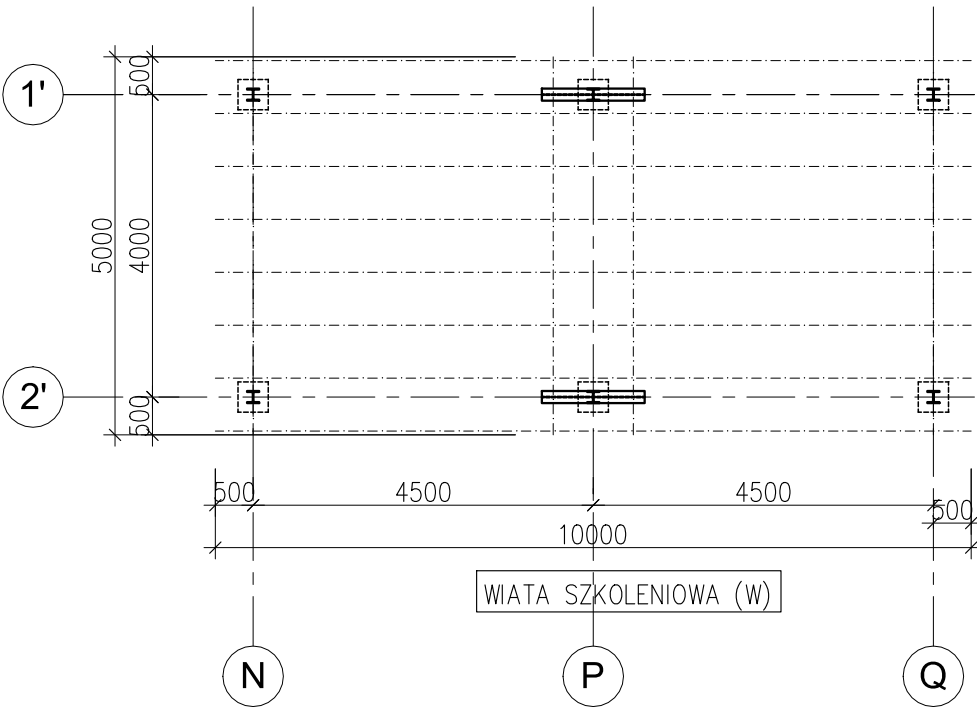

Pracownia  
architekcyjna  
**SpaTa-ART**  
ul. Braci Gierymskich 103  
65-140 Zielona Góra  
email: architektura@spatinski.pl

OBIEKT I  
ADRES:  
STRZELNICY CYWILNEJ SPORTOWO –  
REKREACYJNEJ  
Z MOŻLIWOŚCIĄ WYKORZYSTYWANIA DO  
SZKOLENIA  
STRZELCZKOWEGO WOJSKA (SC-W)  
DOMANÓW dz. nr 353/9

TYTUL  
RYSUNKU:  
Rysunek zestawczy

PROJEKTANT-ARCHITEKTURA nr.  
uprawnien  
dr. inż. Łukasz Róuch  
SLK/5528/P00K/14

SPRAWDZAJĄCY nr.  
uprawnien  
dr. inż. Robert Cybulski  
SLK/7602/PBKz/17

OPRACOWANIE nr.  
uprawnien  
mgr inż. Maria Makowska

NR  
PROJEKTU  
BRANŻA  
DATA  
02.2020

FAZA  
SKALA  
1:100  
NR RYS./NR  
STR.  
K-02