

z dnia 30 czerwca 2021 r.

**w sprawie przystąpienia do sporządzenia zmiany miejscowego planu zagospodarowania przestrzennego
wsi Domaniów w Gminie Domaniów**

Na podstawie art. 18 ust. 2 pkt 5 ustawy z dnia 8 marca 1990 r. o samorządzie gminnym (t.j. Dz. U. z 2020 r., poz. 713, z późn. zm.) oraz art. 14 ust. 1 i art. 27 ustawy z dnia 27 marca 2003 r. o planowaniu i zagospodarowaniu (t.j. Dz. U. z 2021 r. poz. 741, z późn. zm.) Rada Gminy Domaniów uchwala, co następuje:

§ 1. Przystępuje się do sporządzenia zmiany miejscowego planu zagospodarowania przestrzennego wsi Domaniów (przyjętego uchwałą nr XLVIII/319/14 Rady Gminy Domaniów z dnia 30 września 2014 r., Dz. Urz. Woj. Doln. z 2014 r., poz. 4243, zmienionego uchwałą nr XXV/148/16 Rady Gminy Domaniów z dnia 28 grudnia 2016 r., Dz. Urz. Woj. Doln. z 2017 r., poz. 60, a następnie zmienionego uchwałą XL/266/18 z dnia 28 marca 2018 r. Dz. Urz. Woj. Doln. z dnia 4 kwietnia 2018 r., poz. 1680 oraz zmienionego uchwałą nr XIII/74/19 z dnia 18 września 2019 r. Dz. Urz. Woj. Doln. z dnia 24 września 2019 r., poz. 5532.


§ 2. Integralną częścią uchwały jest załącznik graficzny przedstawiający granice obszaru objętego projektem zmiany planu.

§ 3. Wykonanie uchwały powierza się Wójtowi Gminy Domaniów.

§ 4. Uchwała wchodzi w życie z dniem podjęcia.

PRZEWODNICZĄCY
RADY GMINY DOMANIÓW
Zdzisław Zygałto
Zdzisław Zygałto

Granica obszaru objętego zmianą miejscowego
 planu zagospodarowania przestrzennego

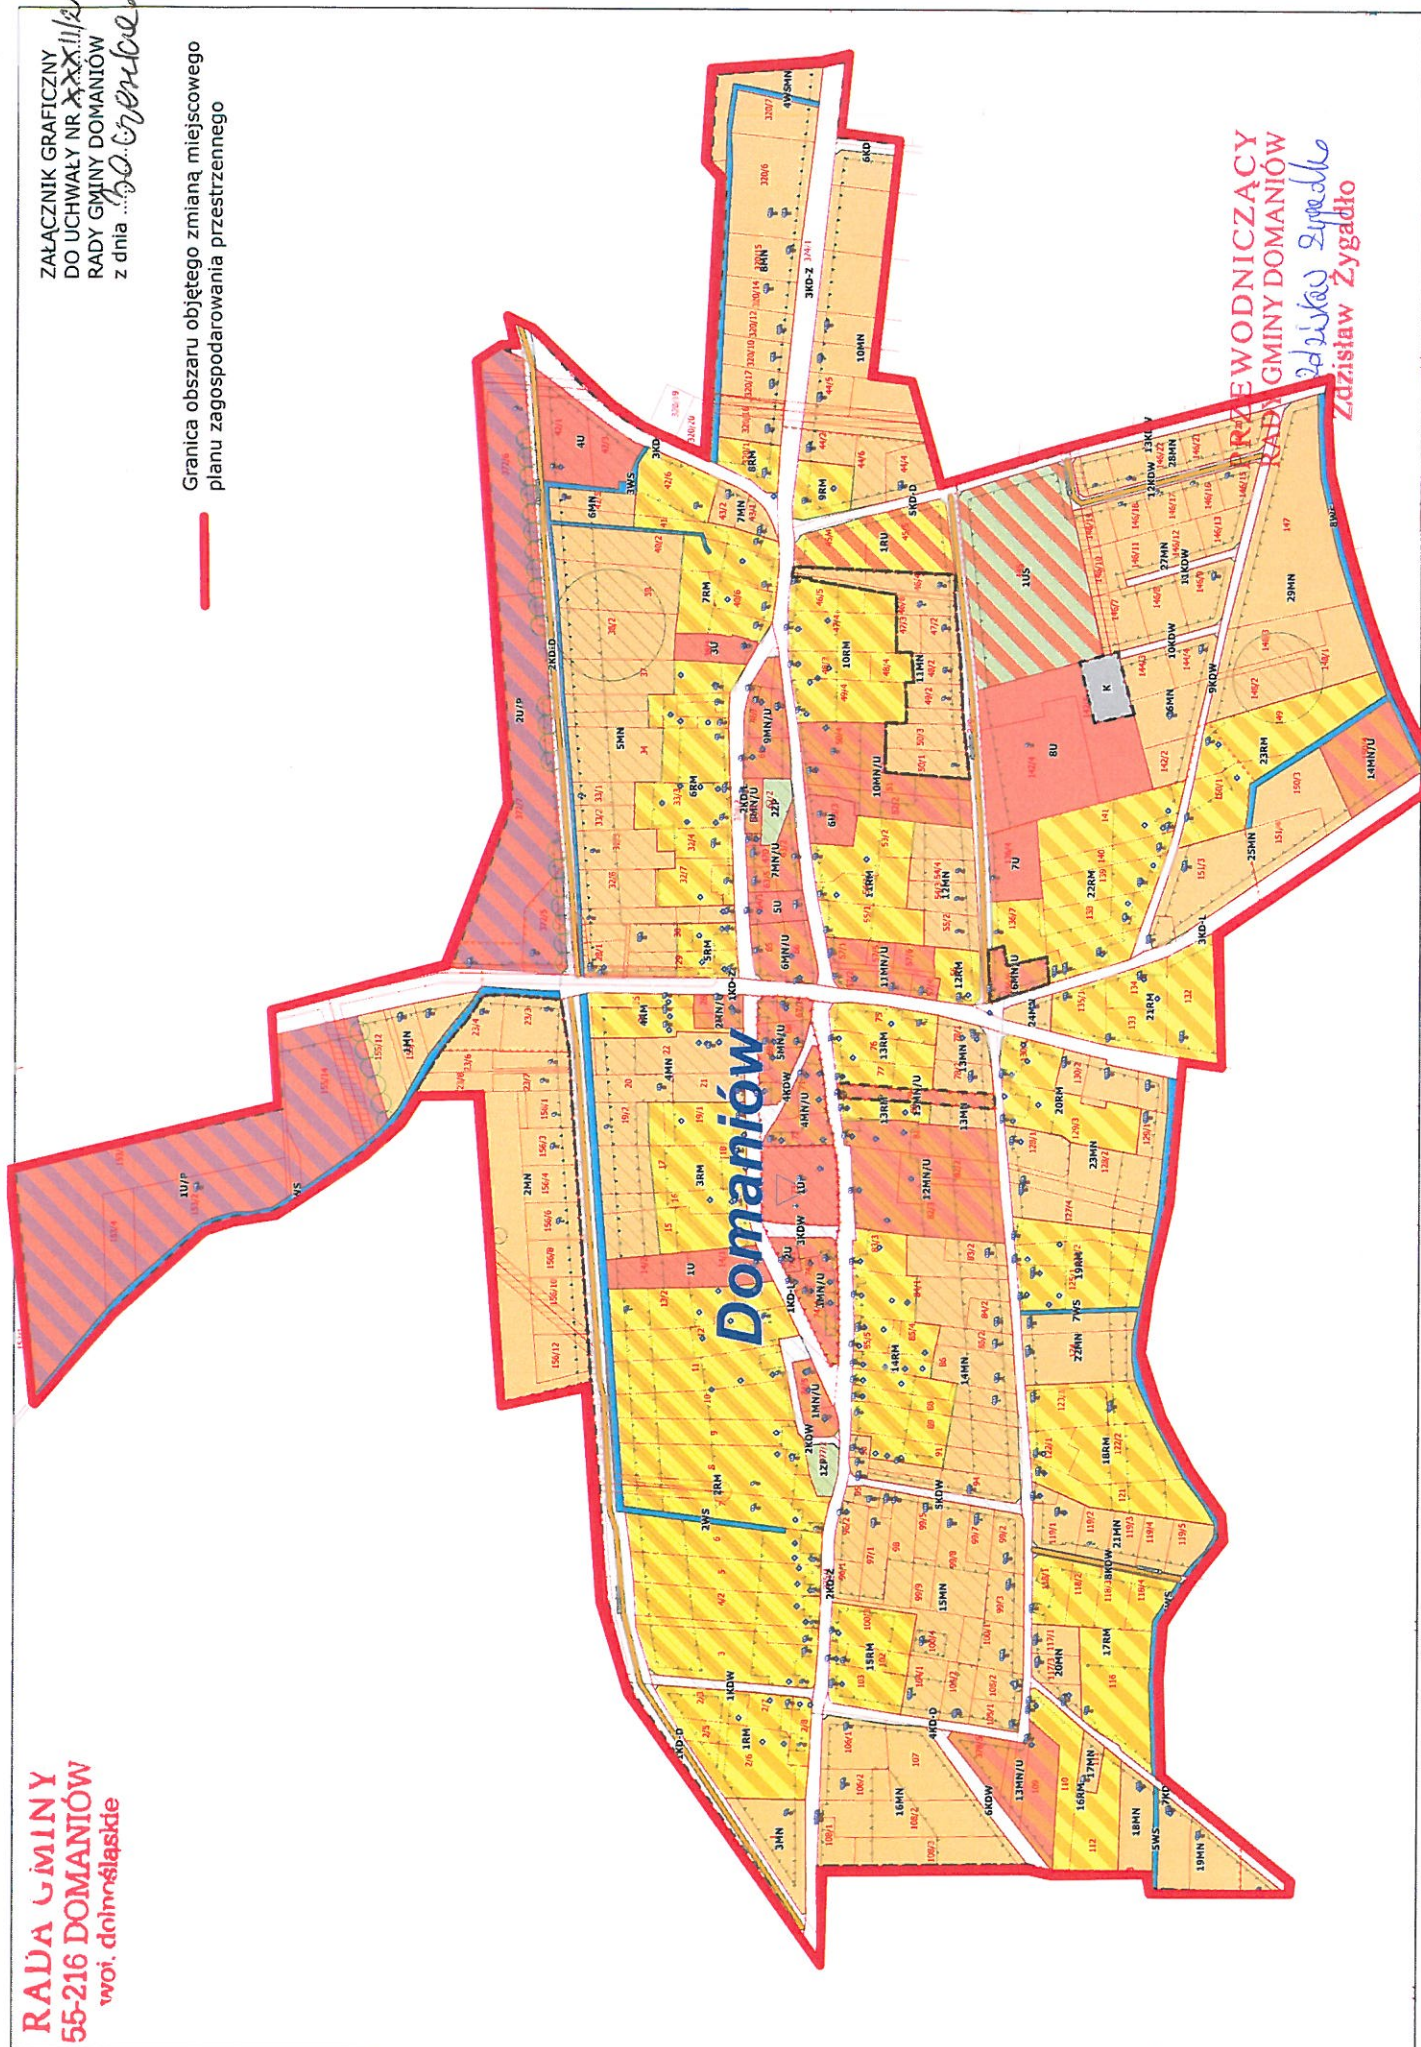

PRZEWODNICĄCY
RADY GMINY DOMANIÓW
Andrzej Sypedko
Zdzisław Żygadło