

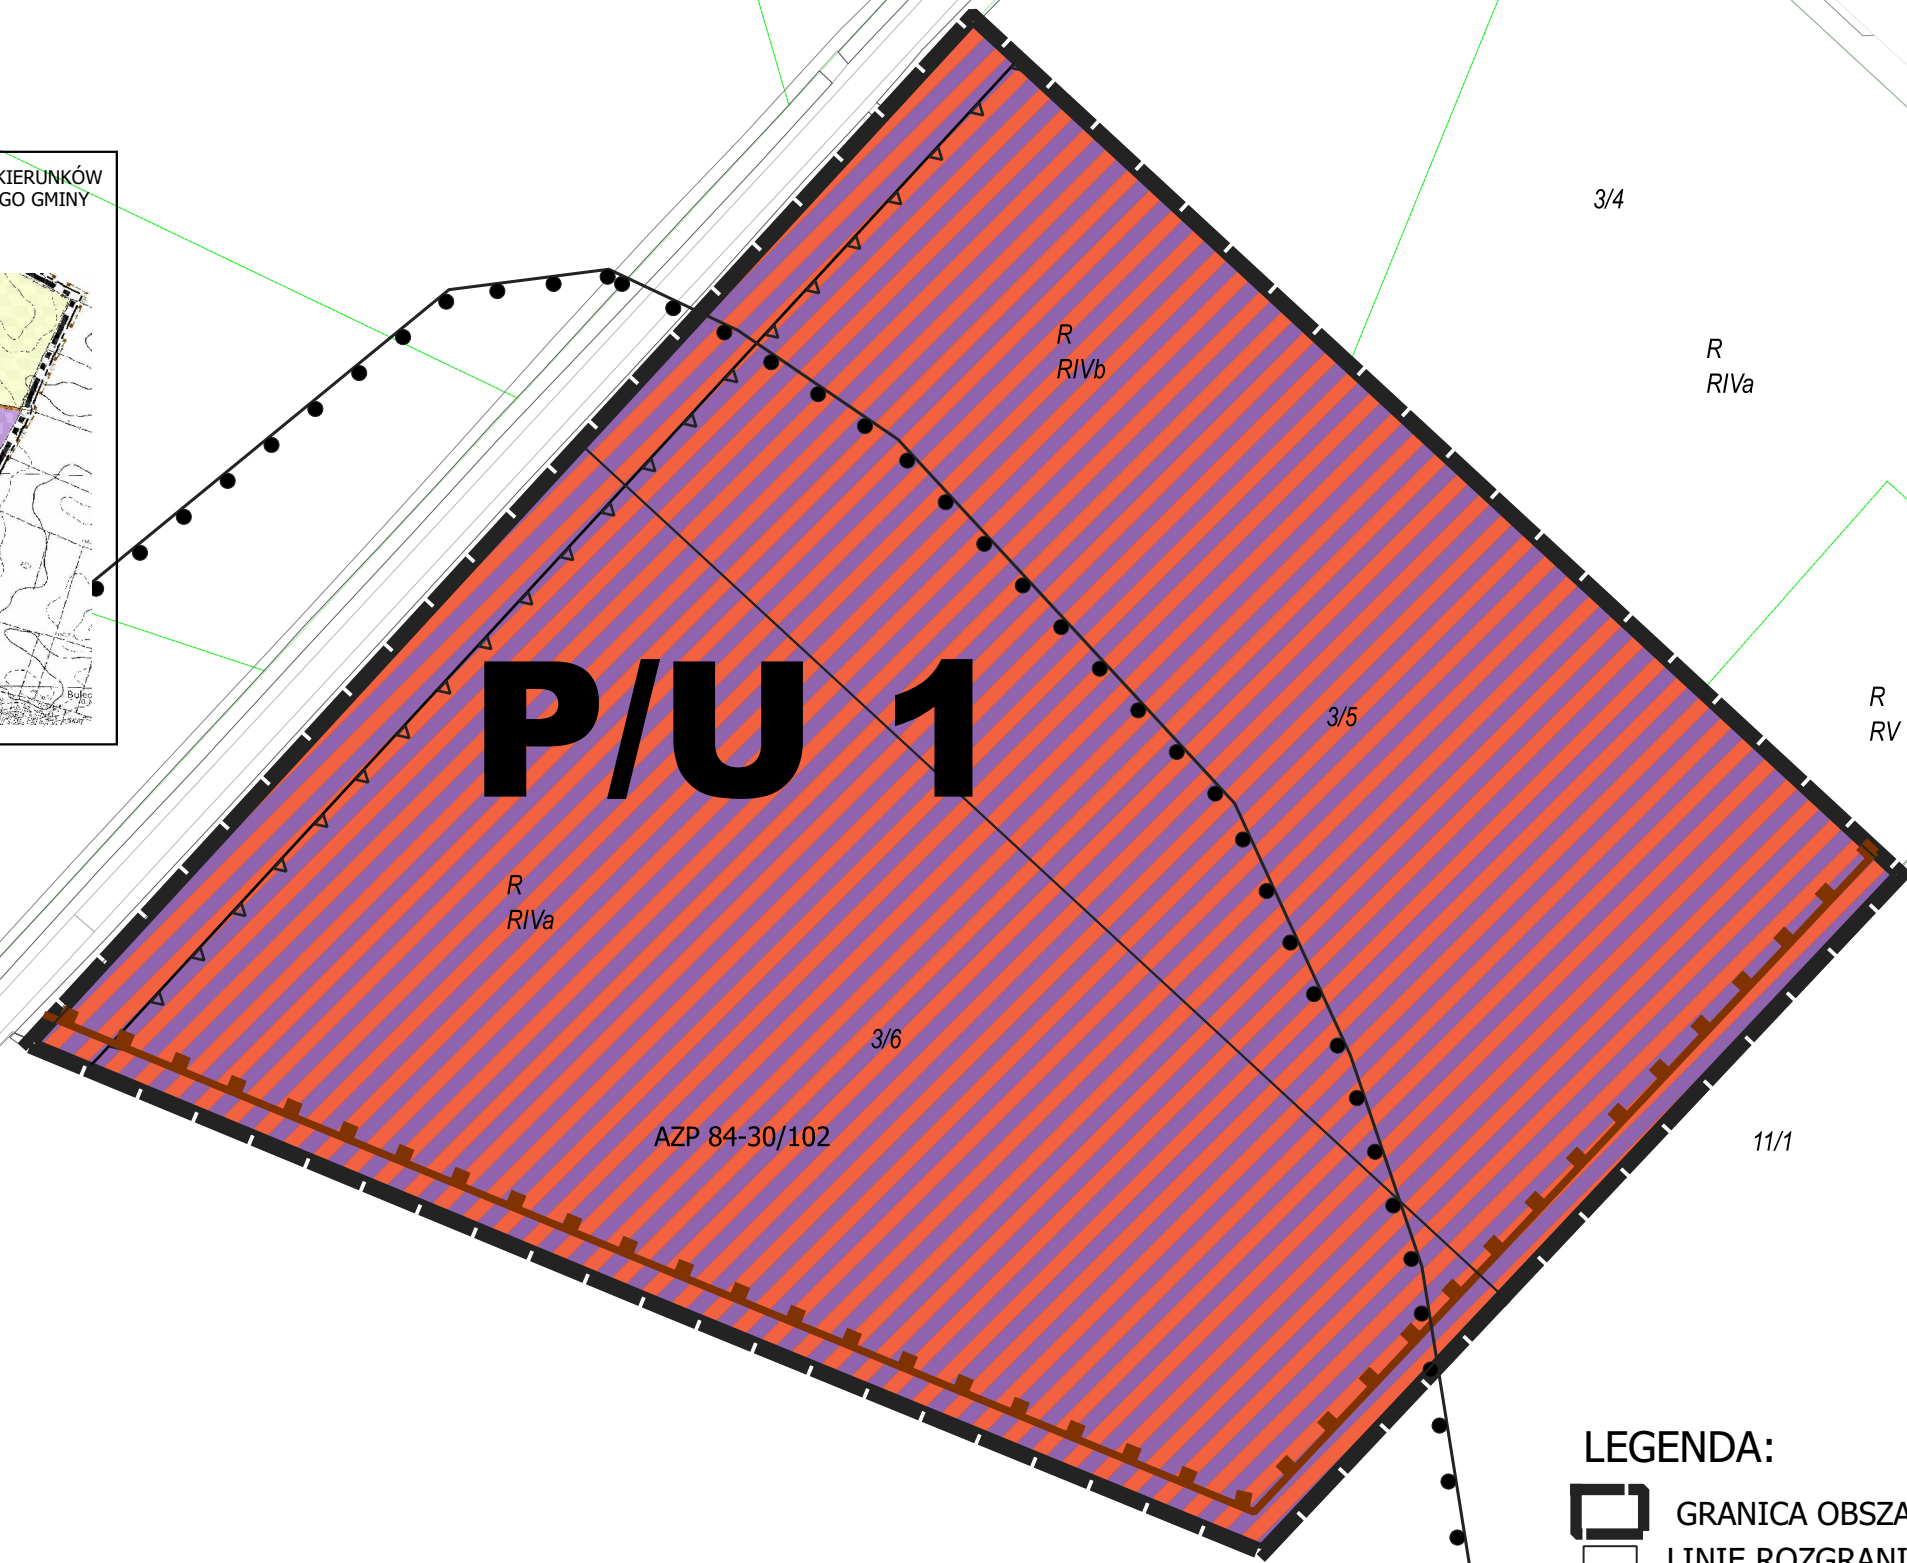


MIEJSCOWY PLAN ZAGOSPODAROWANIA PRZESTRZENNEGO DLA OBSZARU W MIEJSCOWOŚCI PEŁCZYCE W GMINIE DOMANIÓW

Załącznik do Uchwały Nr 1
Rady Gminy Domaniów
Nr..
z dnia...

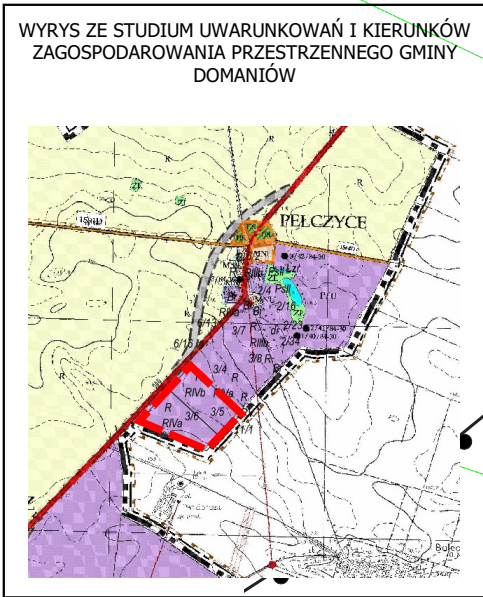

SKALA 1 : 2000

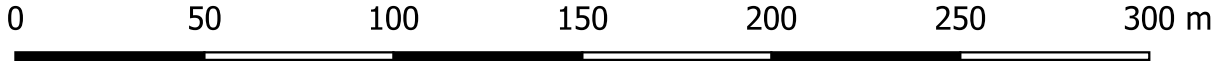

LEGENDA:

- GRANICA OBSZARU OBJETEGO PLANEM
- LINIE ROZGRANICZAJĄCE TERENY O RÓŻNYM PRZEZNACZENIU LUB RÓŻNYCH ZASADACH ZAGOSPODAROWANIA
- NIEPRZEKRACZALNE LINIE ZABUDOWY
- P/U - TEREN OBIEKTÓW PRODUKCYJNYCH SKŁADÓW I MAGAZYNÓW LUB ZABUDOWY USŁUGOWEJ
- STREFA "OW" OBSERWACJI ARCHEOLOGICZNEJ
- STANOWISKO ARCHEOLOGICZNE