




MIEJSCOWY PLAN ZAGOSPODAROWANIA PRZESTRZENNEGO
WSI POLWICA W GMINIE DOMANIÓW

RYSUNEK PLANU

SKALA 1:1000

0 10 20 30 40 50 60 70 80 m

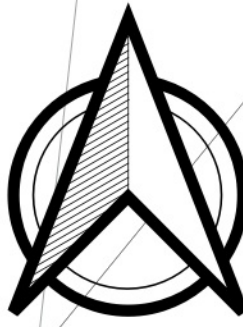

Załącznik Nr 1 do uchwały
Nr/...../2022
Rady Gminy Domaniów
z dnia 2022 r.

LEGENDA:


OZNACZENIA OBOWIĄZUJĄCE:

- Granica obszaru objętego planem
- Linie rozgraniczające tereny o różnym przeznaczeniu lub różnych zasadach zagospodarowania
- Obowiązujące linie zabudowy
- Nieprzekraczalne linie zabudowy
- Obiekty zabytkowe, wpisane do gminnej ewidencji zabytków, objęte ochroną
- Granica strefy "A" ochrony konserwatorskiej
- Granica strefy "B" ochrony konserwatorskiej
- Granica strefy "OW" ochrony konserwatorskiej zabytków archeologicznych
- Zieleni izolacyjna
- Zieleni kompozycyjna
- Granica obszaru wymagającego przekształceń lub rekultywacji
- Symbole przeznaczenia terenów:
 - Tereny zabudowy mieszkaniowej jednorodzinnej - MN
 - Tereny zabudowy mieszkaniowej i usługowej - MN/U
 - Tereny zabudowy mieszkaniowej wielorodzinnej - MW
 - Tereny usług - U
 - Tereny usługowo-produkcyjne - P/U
 - Tereny zabudowy zagrodowej - RM
 - Tereny obsługa produkcji w gospodarstwach rolnych, hodowlanych, ogrodniczych - RU
 - Tereny zieleni urządzonej - ZP
 - Tereny ogrodów działkowych - ZD
 - Tereny zieleni rolniczej - ZR
 - Tereny infrastruktury technicznej - elektroenergetyka - E
 - Tereny drogi publicznej klasy zbiorczej - KDZ
 - Tereny drogi publicznej klasy lokalnej - KDL
 - Tereny dróg publicznych klasy dojazdowej - KDD
 - Tereny dróg wewnętrznych - KDW

OZNACZENIA INFORMACYJNE:

- Stanowisko archeologiczne wraz z numerem stanowiska
- Istniejące i planowane trasy rowerowe
- Linie elektroenergetyczne istniejące
- Pas techniczny napowietrznej linii elektroenergetycznej

Wyrzys ze zmiany Studium uwarunkowań i kierunków zagospodarowania przestrzennego Gminy Domaniów, uchwalonego przez Radę Gminy Domaniów uchwałą Nr V/27/15 Rady Gminy Domaniów z dnia 18 marca 2015 r.

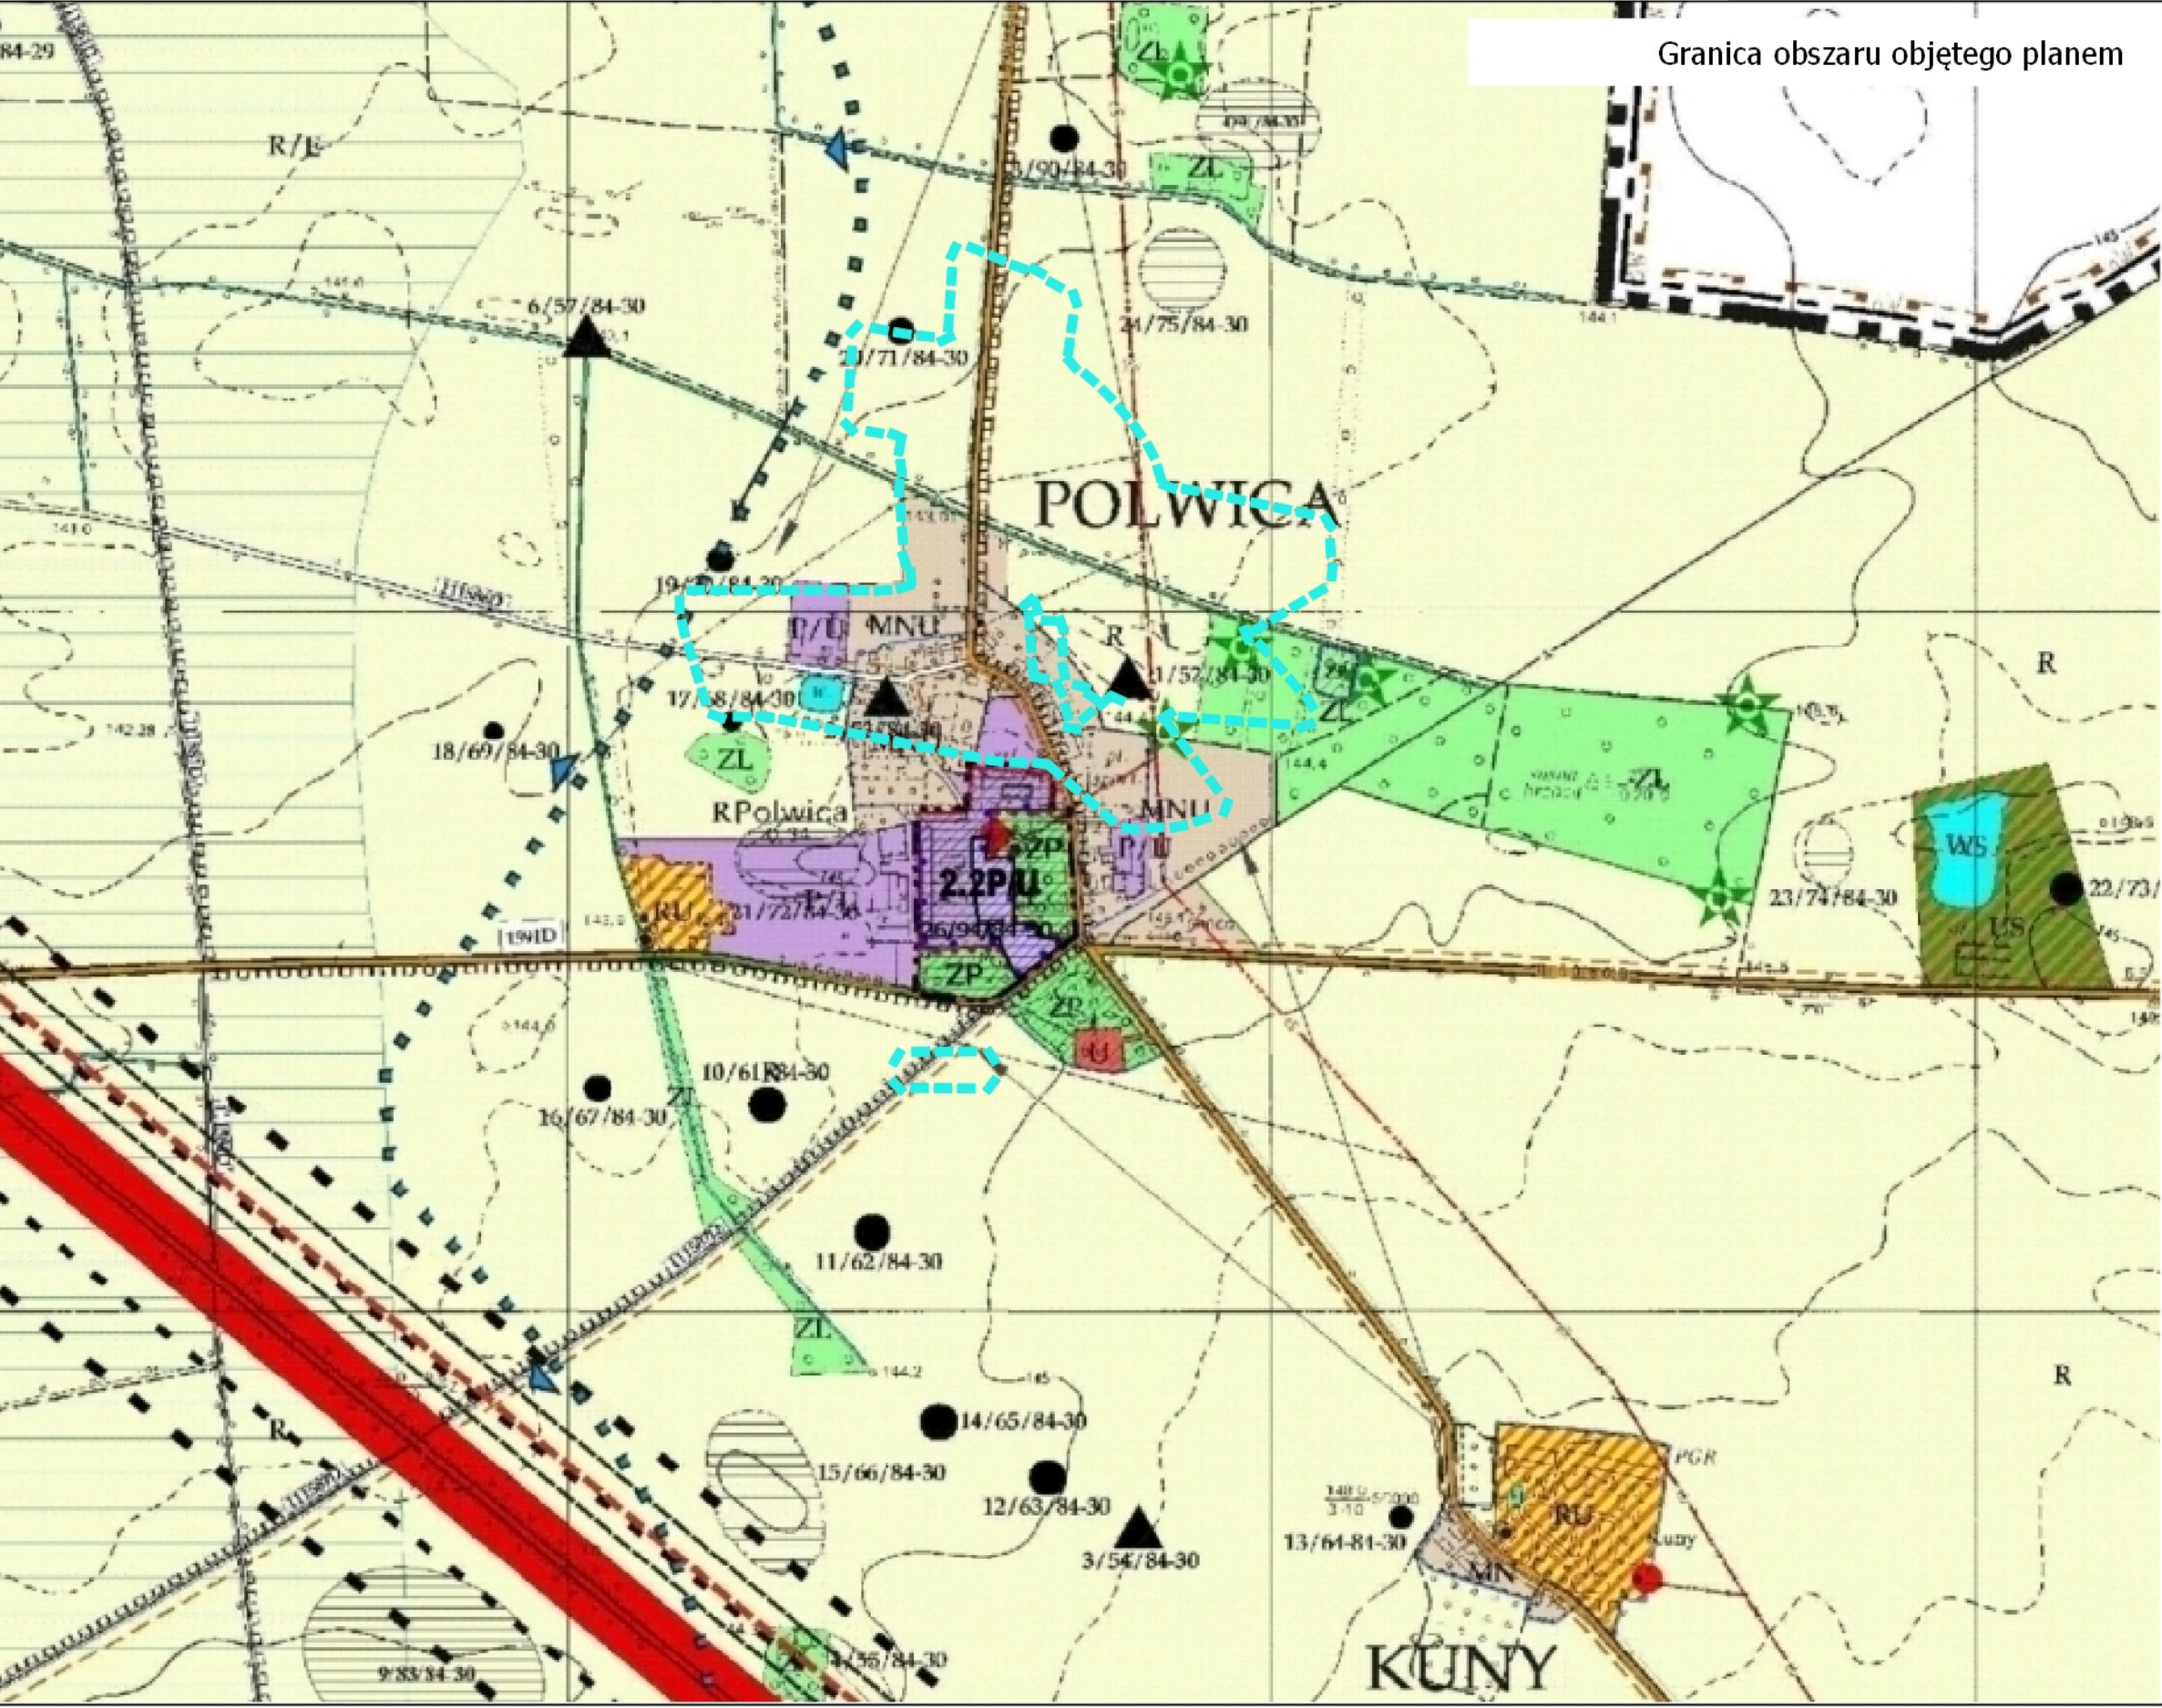

Legenda Studium:

- Struktura funkcjonalno-przestrzenna
- Infrastruktura techniczna
- Ochrona środowiska i przyrody
- Infrastruktura transportu
- Uwagi