



Przekrój A-A
skala 1:50

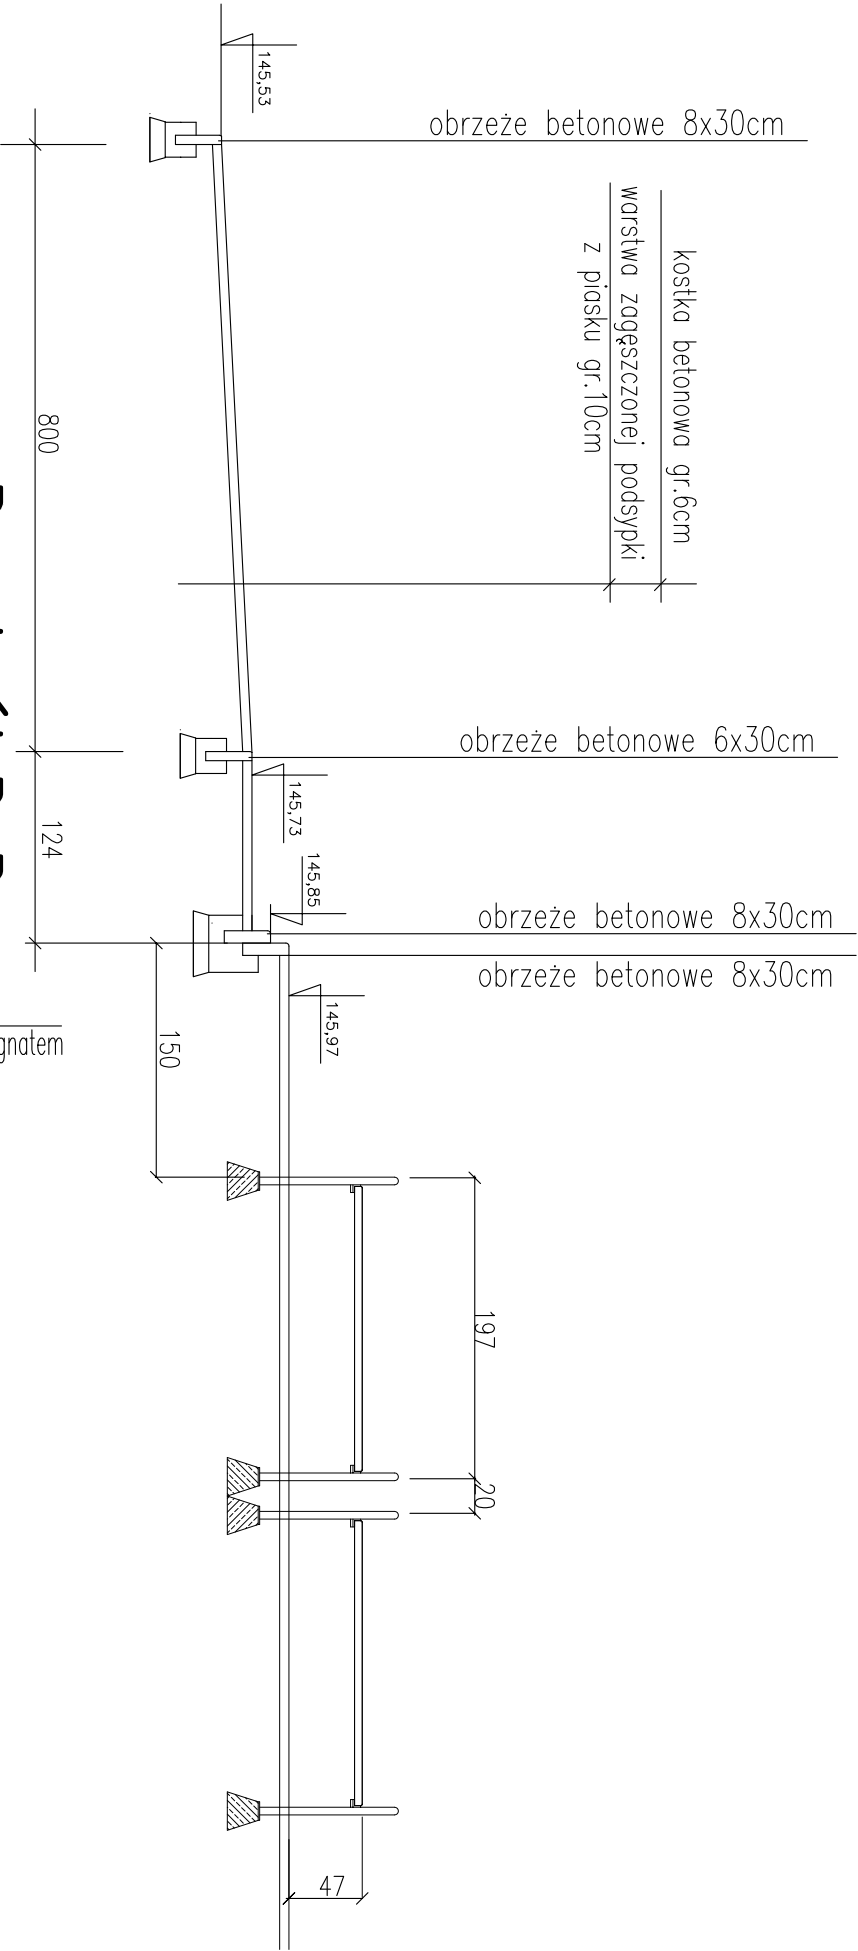

Przekrój B-B
skala 1:50

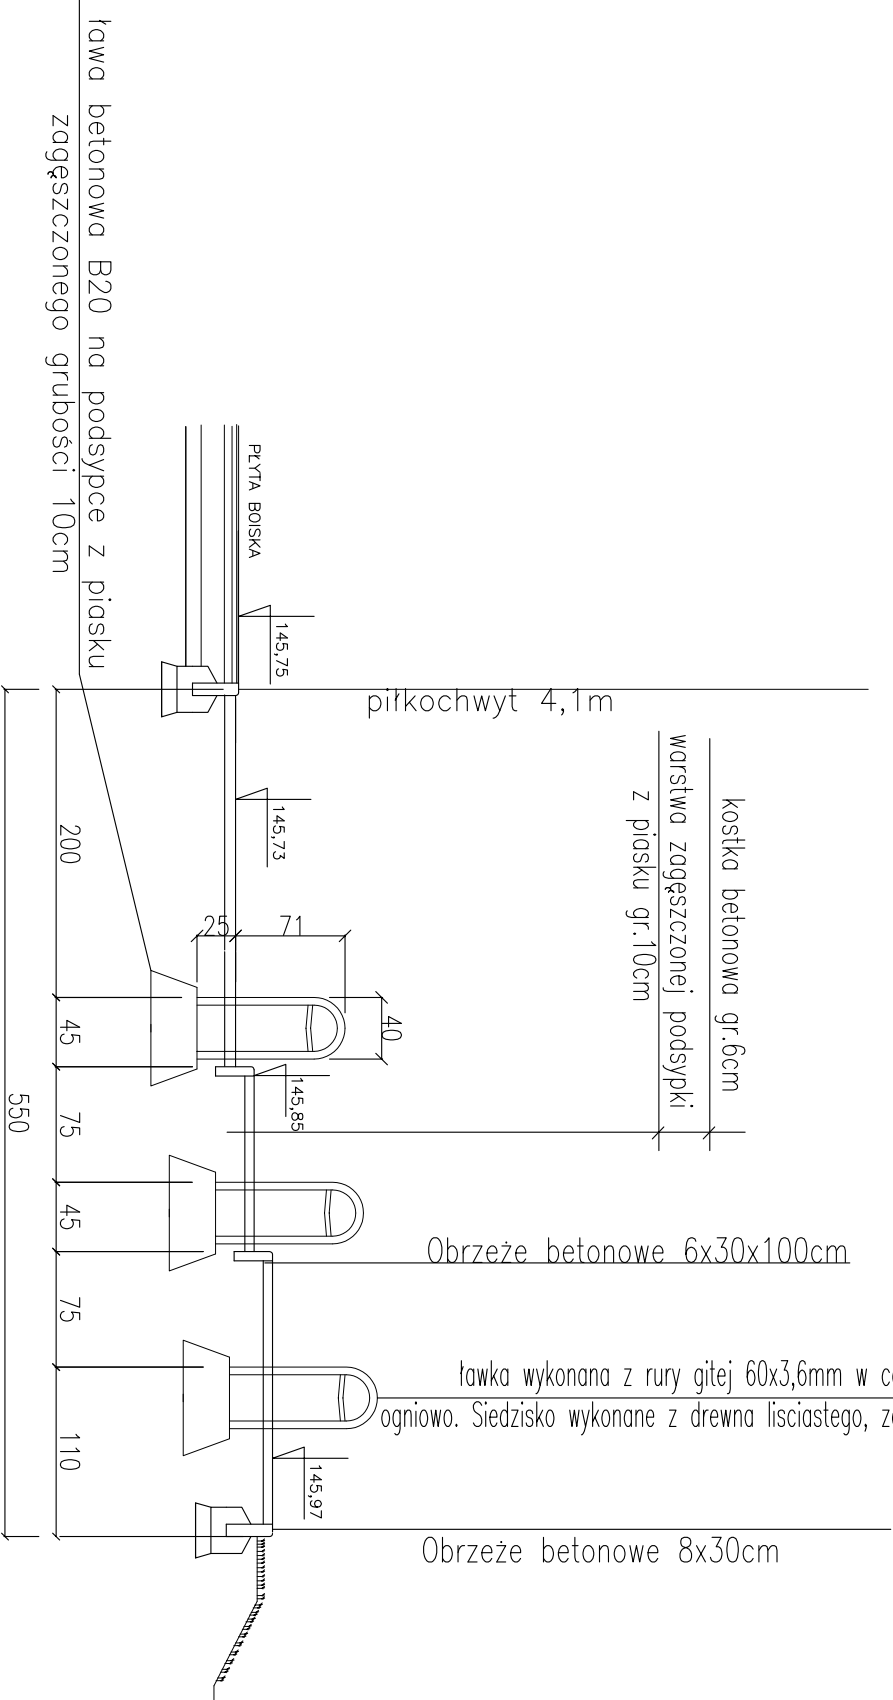

P.H.U.		55-231 Jelecz-Laskowice, ul. Hirszfelda 70/1 intechprojekt@vp.pl	
intech projekt			
TEMAT:	BOISKO WIELOFUNKCYJNE przy Zespole Szkół w Domaniowie działka 142/5 obręb Domaniów	Data:	02-2008
		Podziałka:	1:50
Tytuł rysunku:	PRZEKRÓJ TRYBUN	Faza:	P.B
Projektował: mgr. inż Marek Koźbiał			
Opracował: inż. Przemysław Kotas			
Kreślił: mgr. inż Ewa Glińska			
		Numer rysunku 12	