


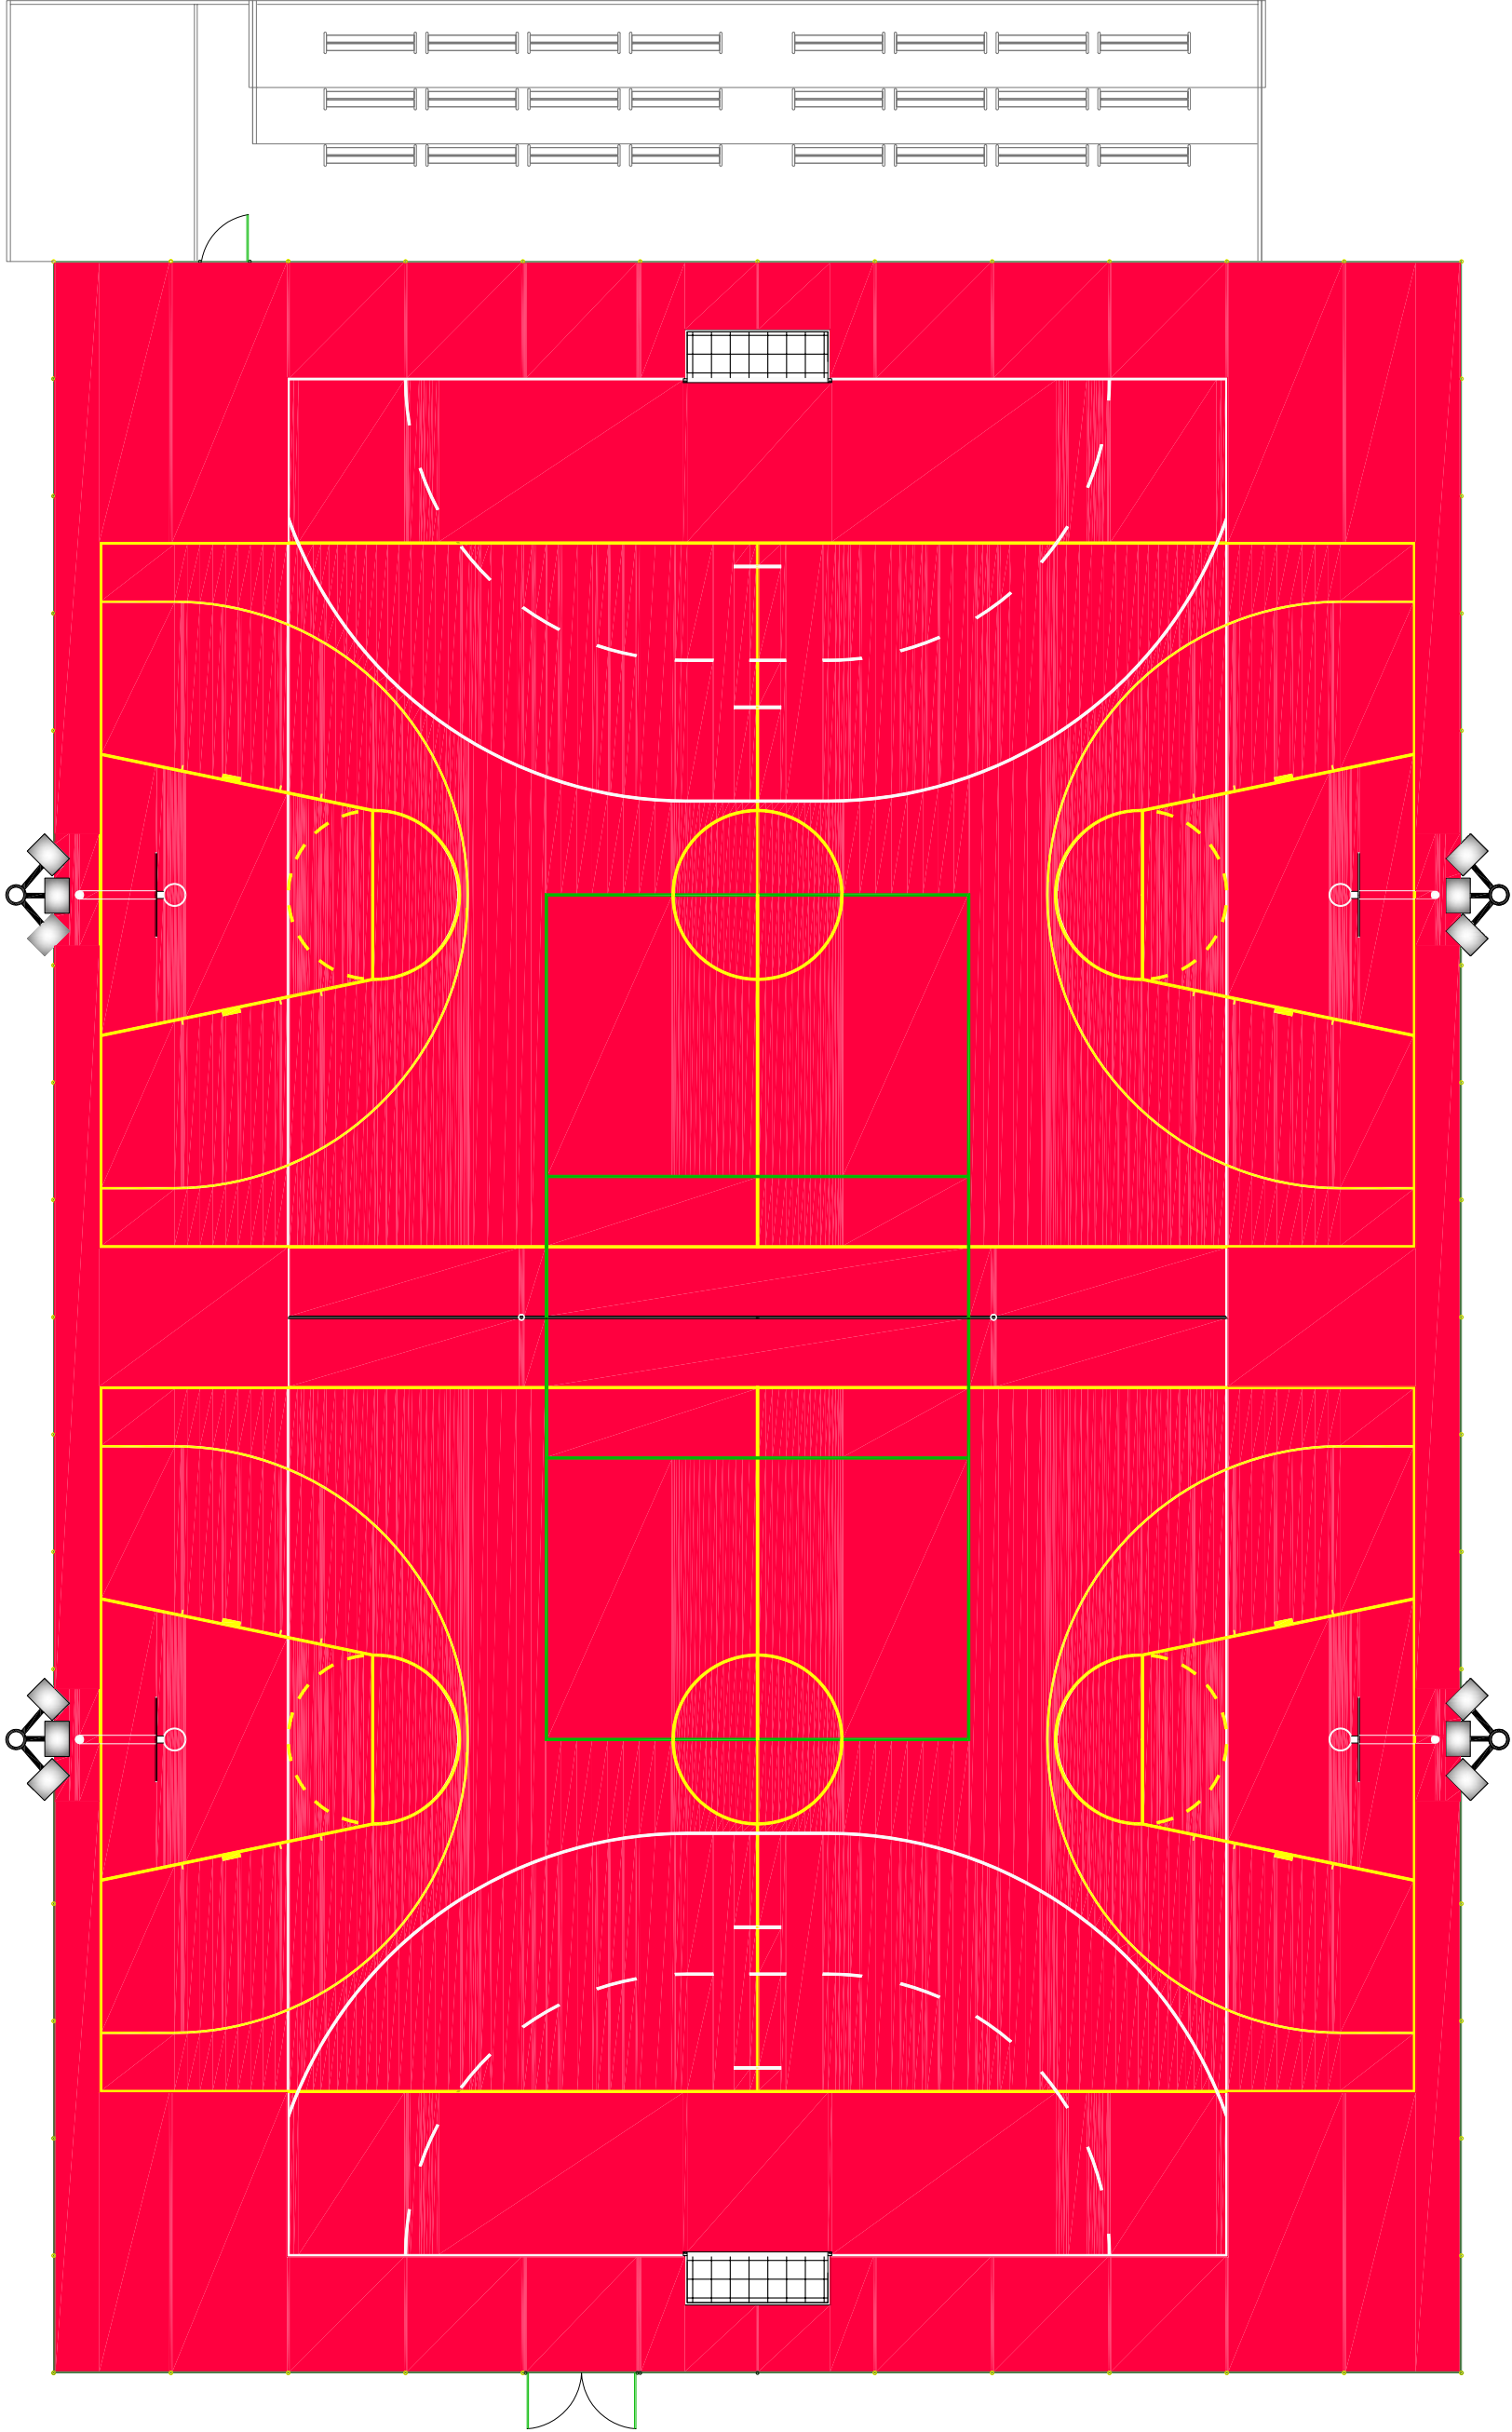

P.H.U. intech projekt 55-231 Jelcz-Laskowice, ul. Hirszfelda 70/1 intechprojekt@vp.pl	
TEMAT: BOISKO WIELOFUNKCYJNE przy Zespole Szkół w Domaniowie działka 14/2/5 obręb Domaniów	Data: 02-2008 Podziałka: 1:150
Tytuł rysunku: WIDOK RZUTU PŁYTY BOISKA – kolorystyka nawierzchni	Faza: P.B
Projektował: mgr. inż Marek Koźbiat	
Opracował: inż. Przemysław Kotas	
Kreślił: mgr. inż Ewa Głńska	
Numer rysunku 13	