


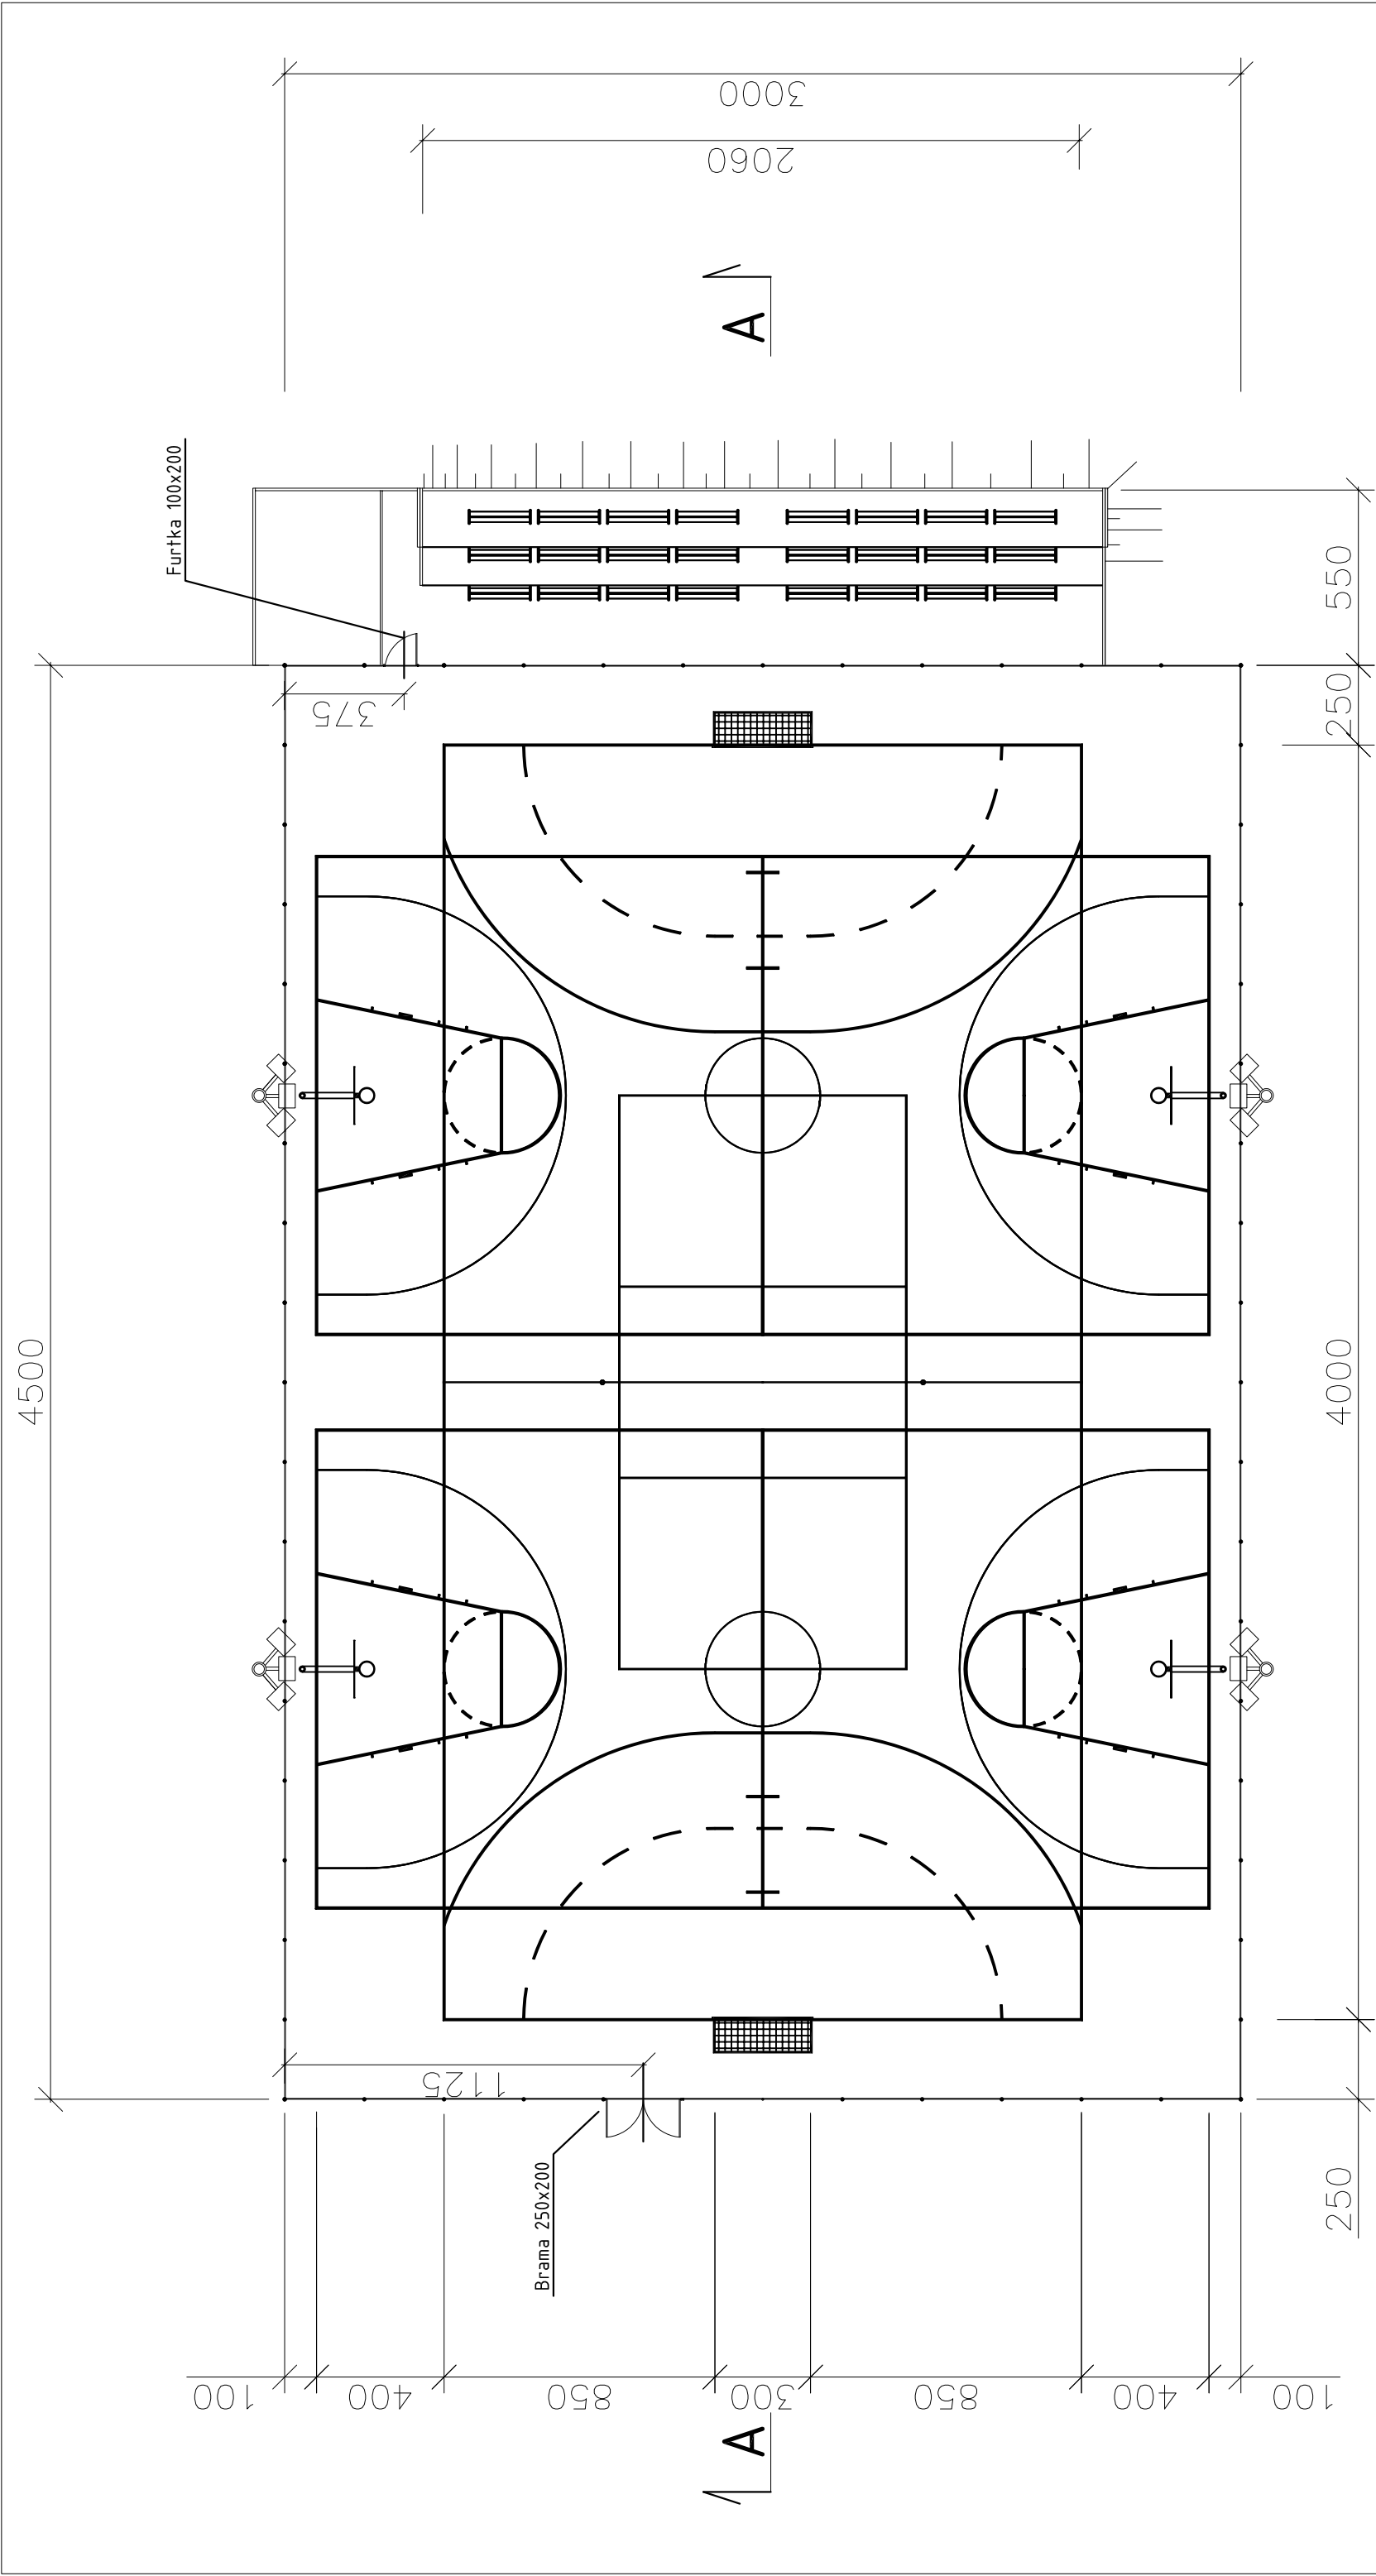

|                                             |                                                                                           |                                                                       |  |
|---------------------------------------------|-------------------------------------------------------------------------------------------|-----------------------------------------------------------------------|--|
| <div>P.H.U.</div> <div>intech projekt</div> |                                                                                           | 55-231 Jelcz-Laskowice,<br>ul. Hirszfelda 70/1<br>intechprojekt@vp.pl |  |
| TEMAT:                                      | BOISKO WIELOFUNKCYJNE<br>przy Zespole Szkół w Domaniowie<br>działka 14/2/5 obręb Domaniów | Data: 02-2008                                                         |  |
|                                             |                                                                                           | Podziałka: 1:200                                                      |  |
| Tytuł rysunku: RZUT BOISKA WIELOFUNKCYJNEGO |                                                                                           |                                                                       |  |
| Projektował: mgr. inż Marek Koźbiat         |                                                                                           |                                                                       |  |
| Opracował: inż. Przemysław Kotas            |                                                                                           |                                                                       |  |
| Kreślił: mgr. inż Ewa Glińska               |                                                                                           |                                                                       |  |
| Numer rysunku                               |                                                                                           | 2                                                                     |  |