


A—A

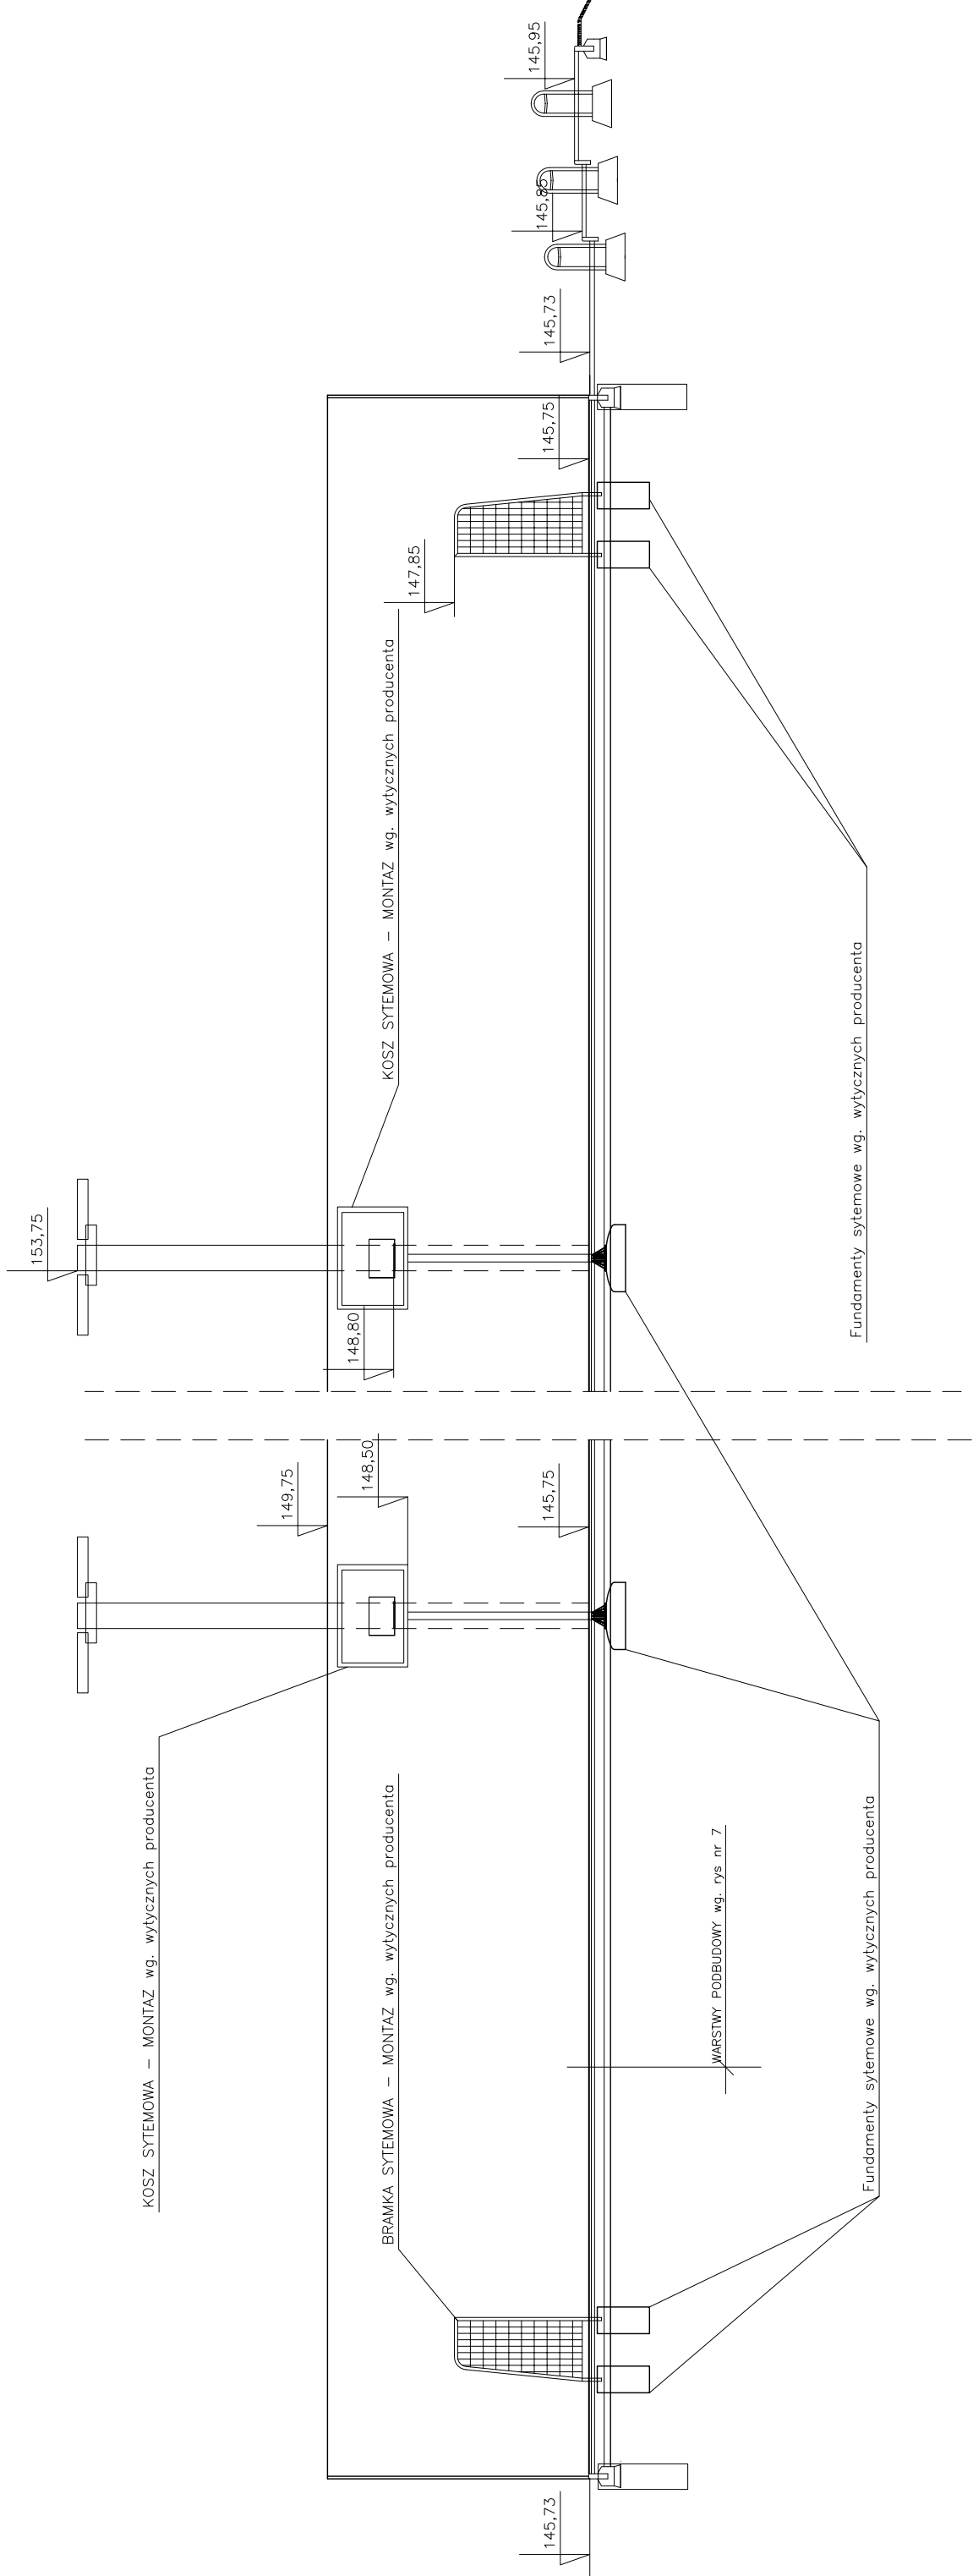

P.H.U. intech projekt		55-231 Jelcz-Laskowice, ul. Hirszfelda 70/1 intechprojekt@vp.pl	
TEMAT:	BOISKO WIELOFUNKCYJNE przy Zespole Szkół w Domanowie działka 14/2/5 obręb Domanów	Data: 02-2008	
		Podziałka:1:100/50	
Tytuł rysunku: PRZEKRÓJ PRZEZ PŁYTY BOISKA A-A			
Projektował: mgr. inż Marek Koźbiat			
Opracował: inż. Przemysław Kotas			
Kreślił: mgr. inż Ewa Głńska			
Numer rysunku 3			