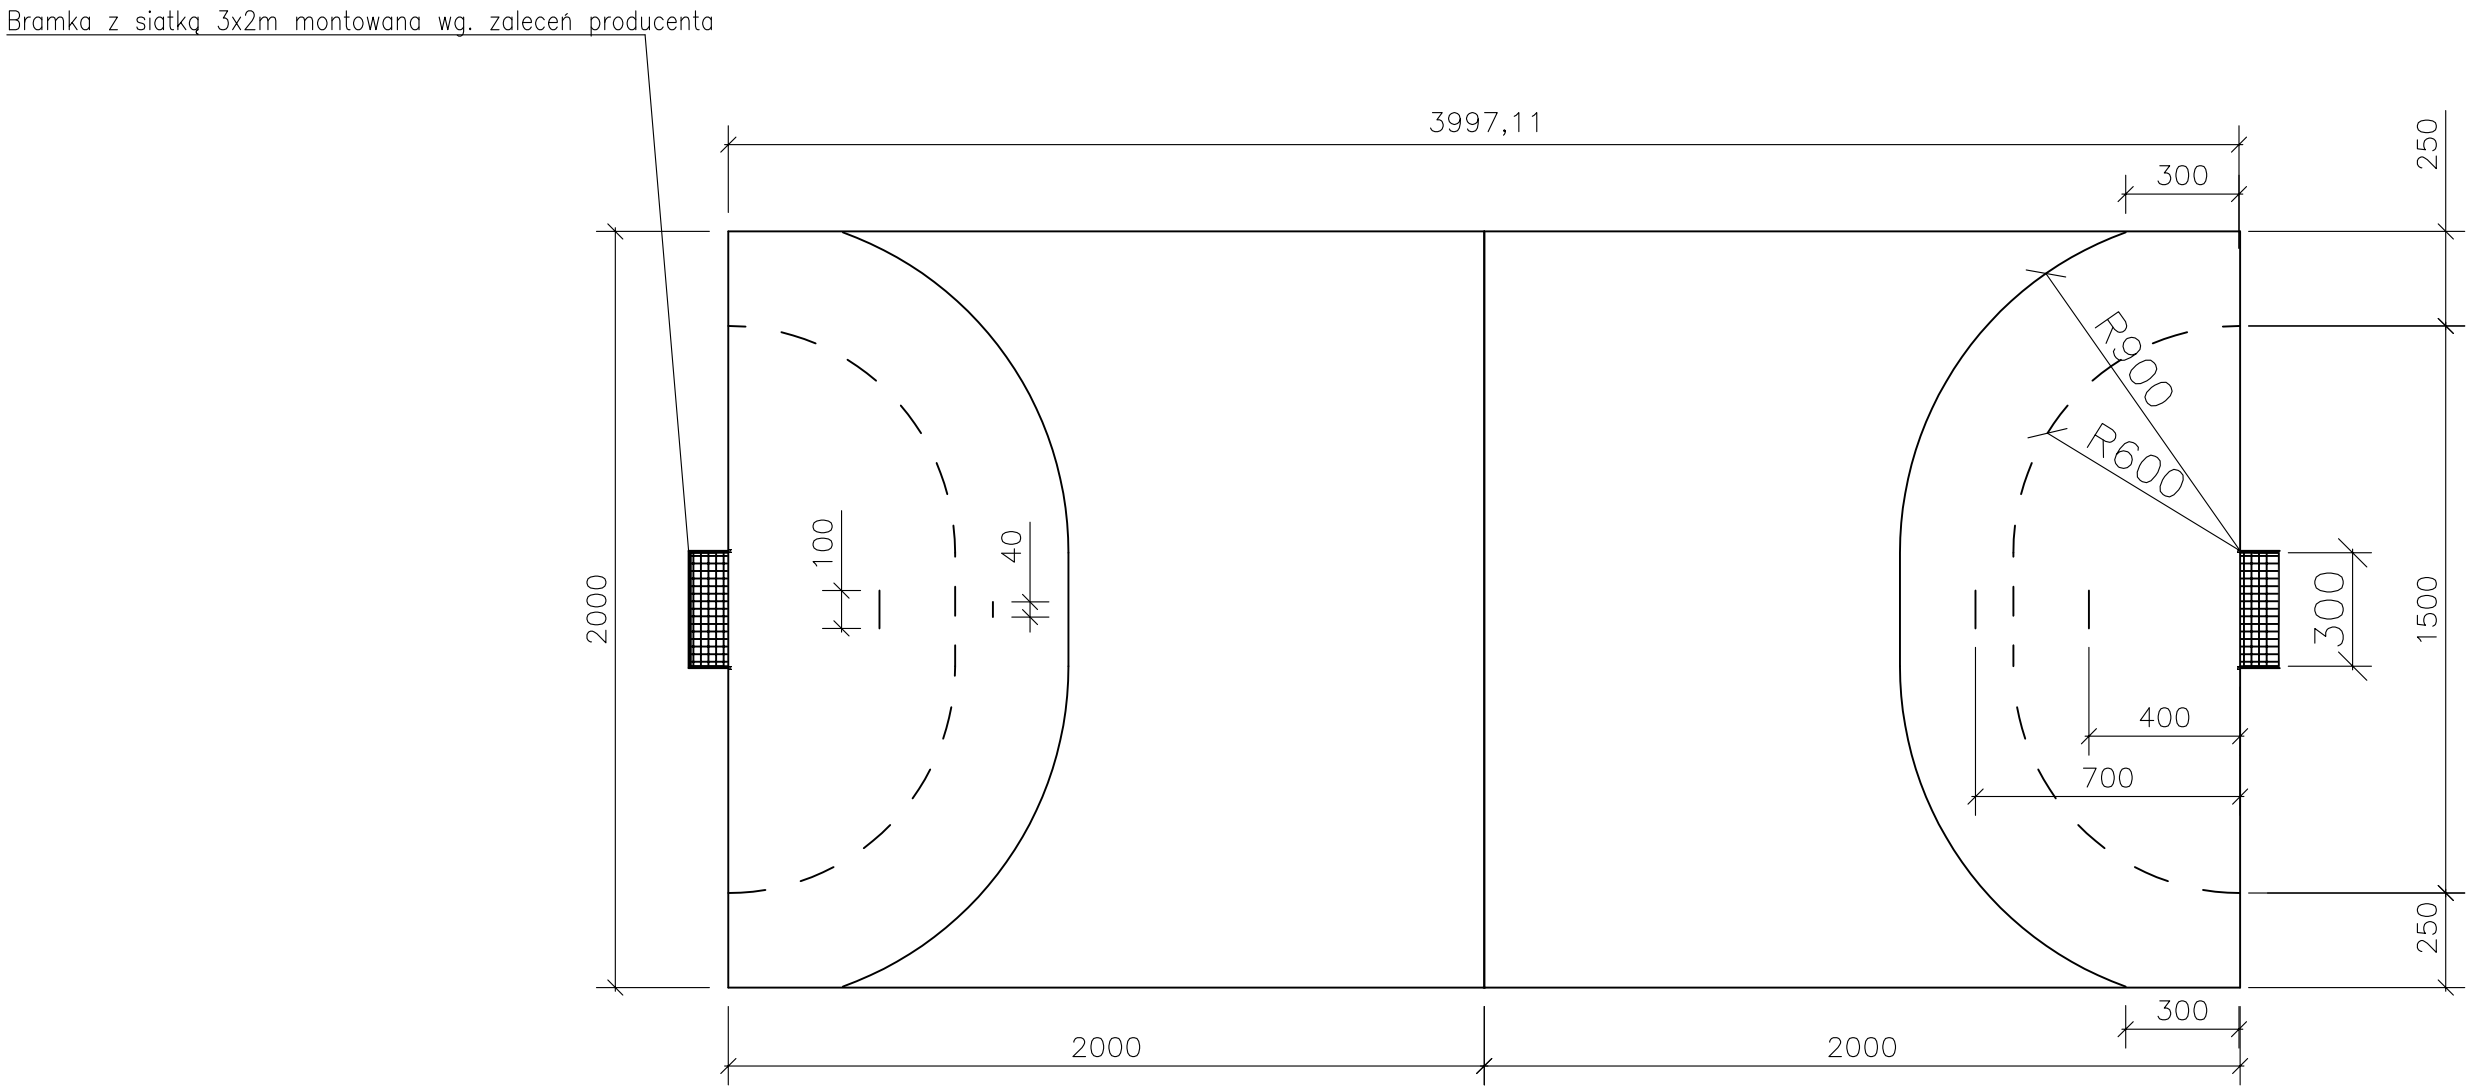

P.H.U. **intech projekt**	55-231 Jelcz-Laskowice, ul. Hirszfelda 70/1 intechprojekt@vp.pl
TEMAT: BOISKO WIELOFUNKCYJNE przy Zespole Szkół w Domaniowie działka 142/5 obręb Domaniów	Data: 02-2008 Podzialka: 1:200
Tytul rysunku: BOISKO DO PIŁKI RĘCZNEJ	Faza: P.B
Projektował: mgr. inż Marek Koźbiał	
Opracował: inż. Przemysław Kotas	
Kreślił: mgr. inż Ewa Glińska	Numer rysunku 4