


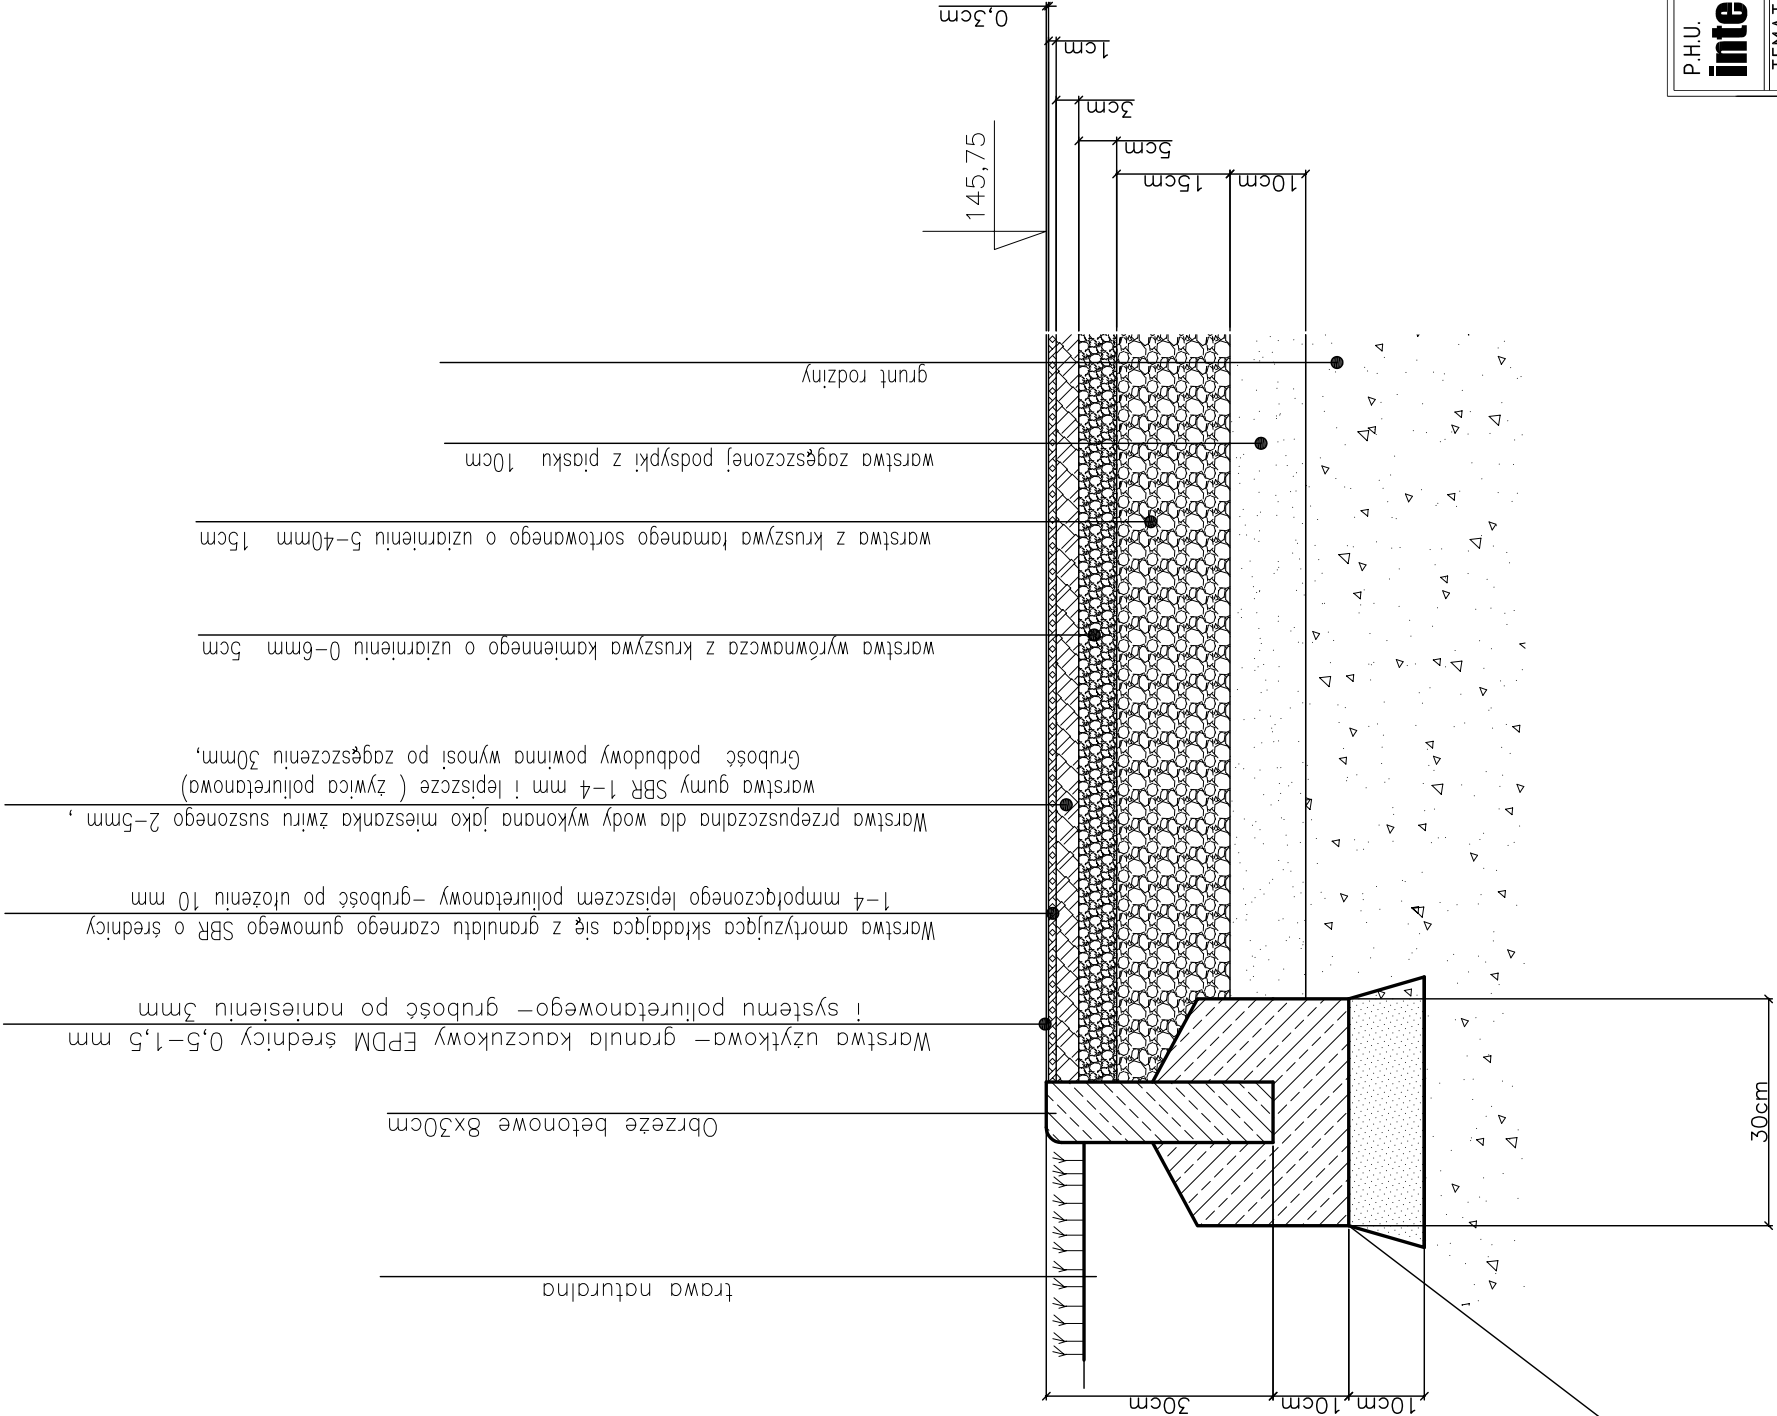

ława betonowa B15 na podsypce z piasku
zagęszczonego grubości 10cm

P.H.U.

intech projekt

55-231 Jelcz-Laskowice,
ul. Hirszfelda 70/1
intechprojekt@vp.pl

TEMAT:	BOISKO WIELOFUNKCYJNE przy Zespole Szkół w Domanowie działka 142/5 obręb Domanów	Data: 02-2008 Podziałka: 1:10
Tytuł rysunku:	PRZEKRÓJ PRZEZ PODBUDOWĘ BOISKA	Faza: P.B
Projektował:	mgr. inż Marek Koźbiat	
Opracował:	inż. Przemysław Kołas	
Kreślił:	inż Ewa Glińska	
Numer rysunku		7