


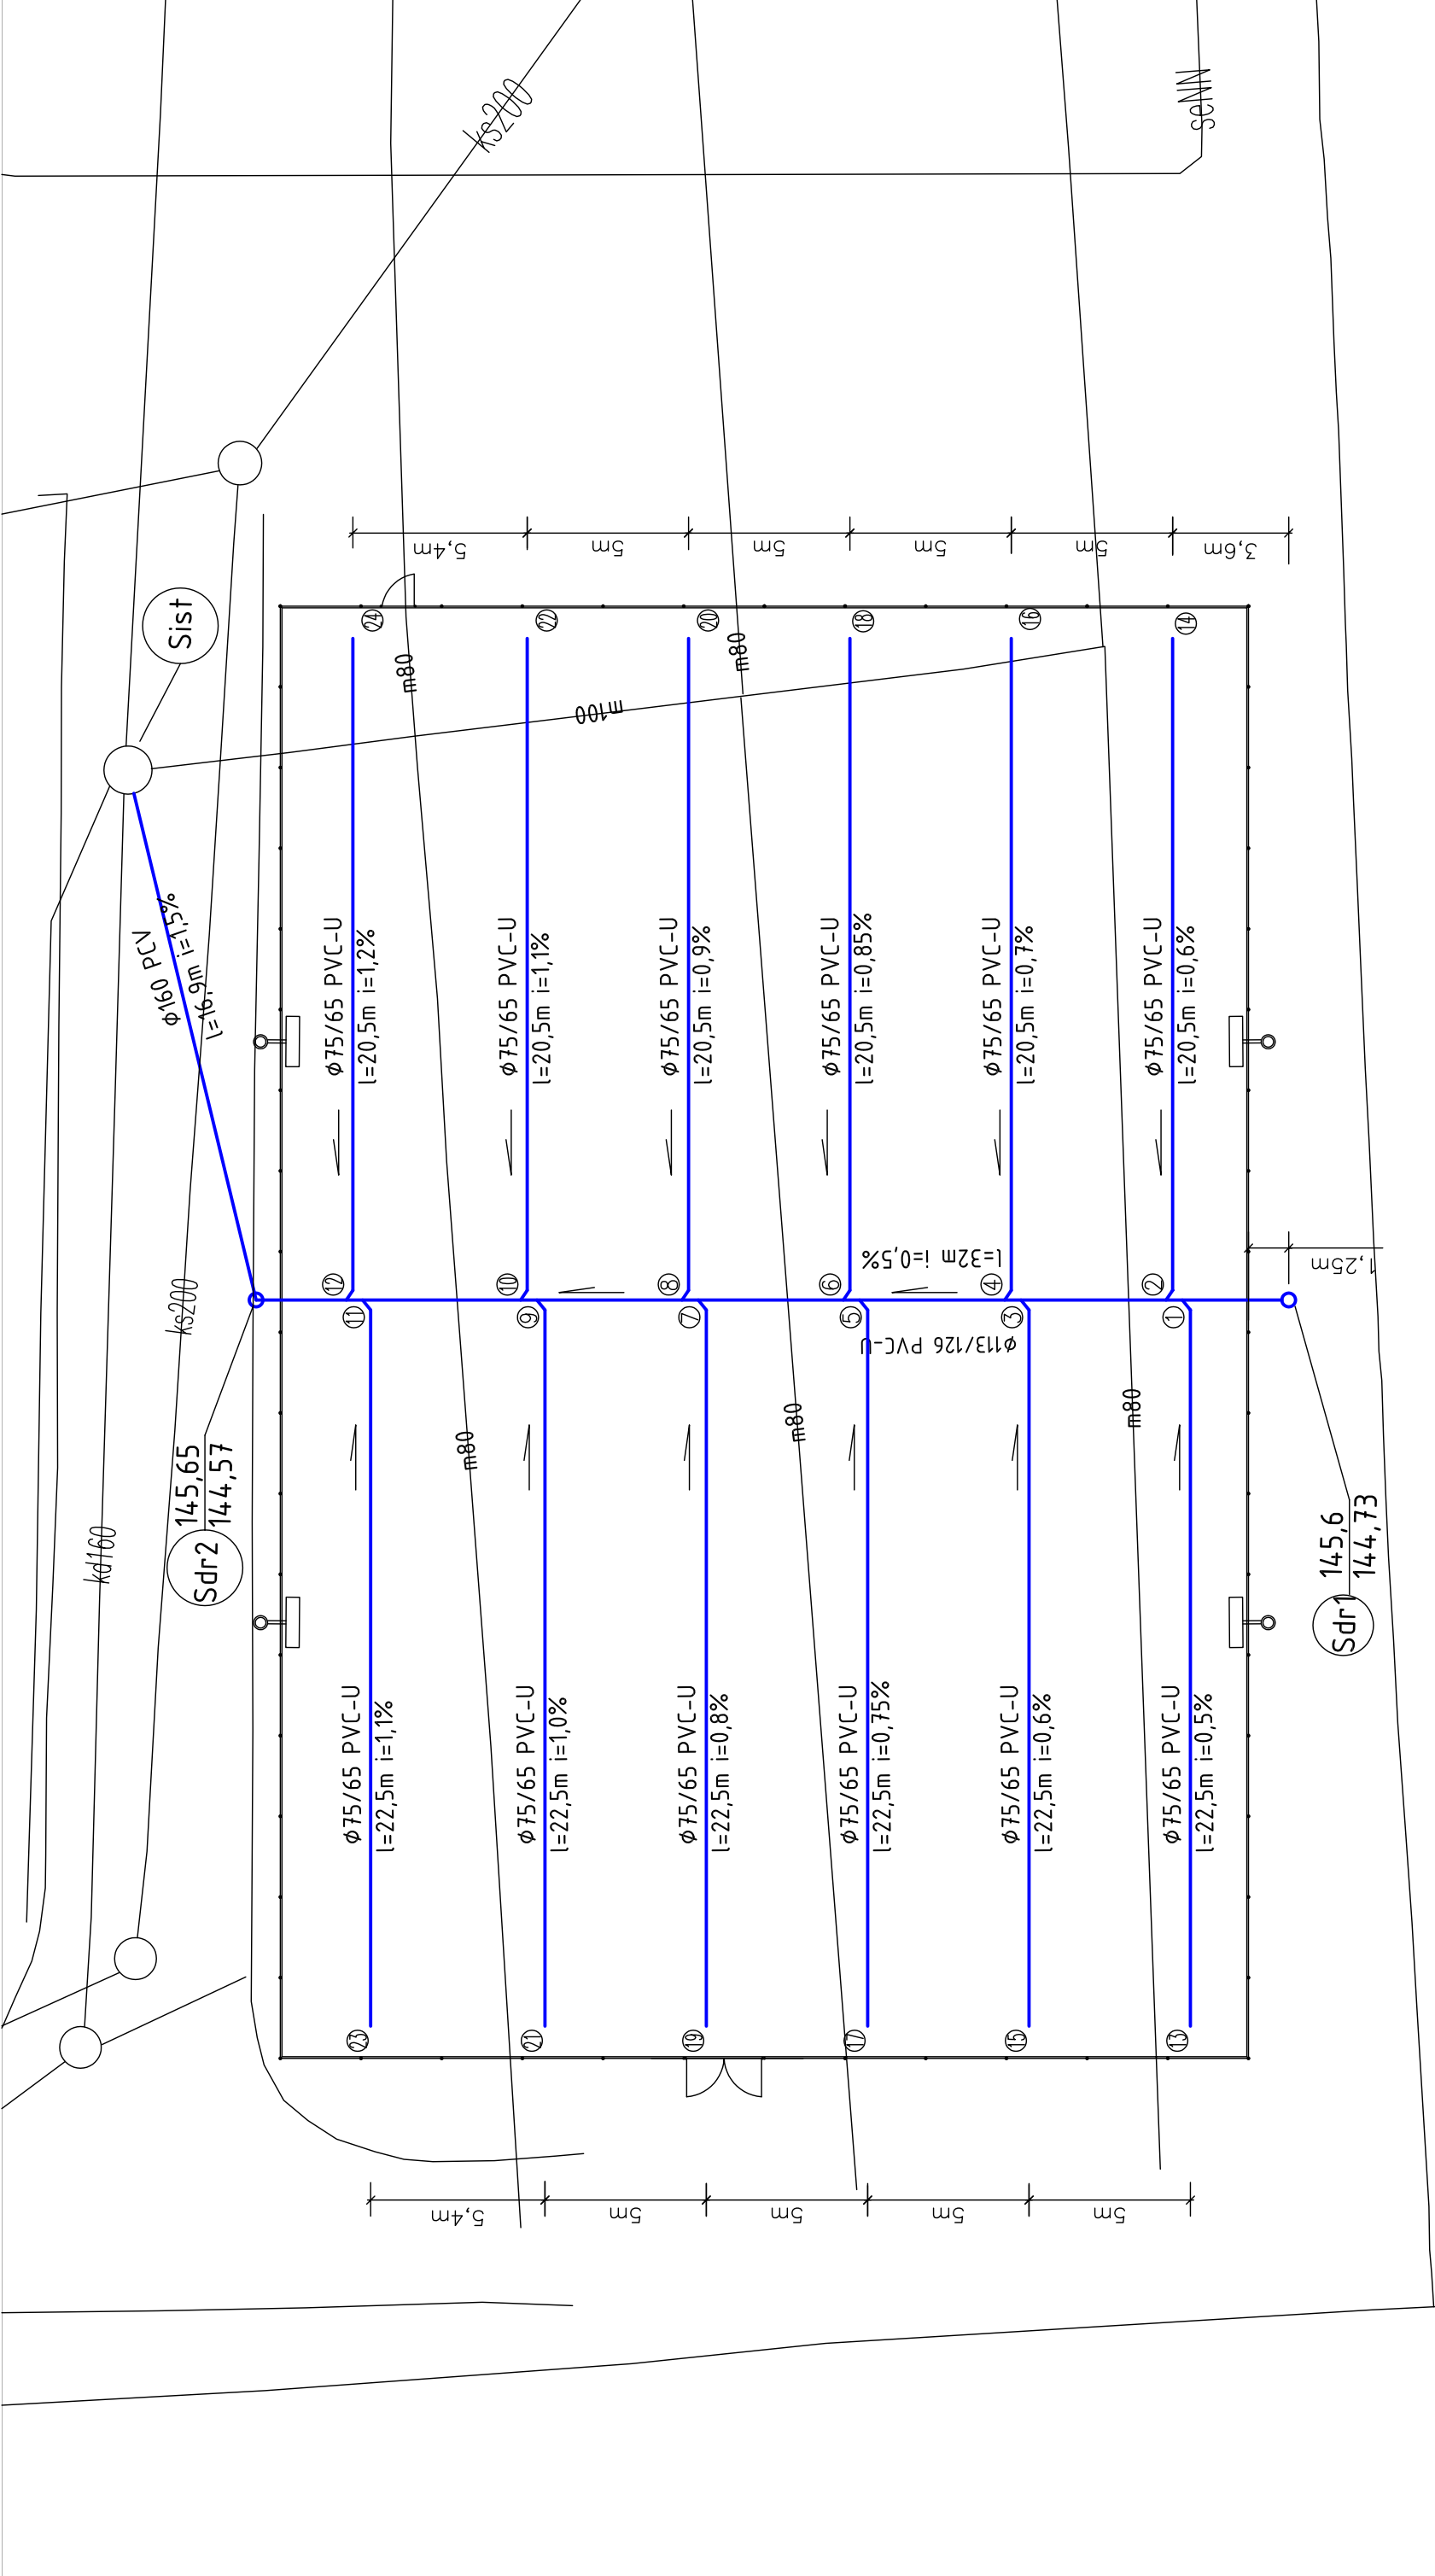

LEGENDA:

Sdr1 – studzienka drenażowa dn315

Sdr2 – studzienka drenażowa dn425

Sist – istn. studnia kanalizacji deszczowej dn 1200

75/65 PVC-U

l=22,5m i=0,5%

 – projektowana kanalizacja drenażowa

P.H.U.	intech projekt			55-231 Jelcz-Laskowice, ul. Hirszfelda 70/1 intechprojekt@vp.pl	
	TEMA I:	BOISKO WIELOFUNKCYJNE przy Zespole Szkół w Domaniowie działka 14,2/5 obręb Domaniów	Data:	02-2008	
			Podziałka:	1:200	
	Tytuł rysunku:	Rzut kanalizacji drenażowe	Faza:	P.B	
	Projektował: mgr. inż Krzysztof Szwejger				
	Opracował: inż. Przemysław Kotas				
	Kreślił: mgr. inż Ewa Glińska				
	Numer rysunku S1				