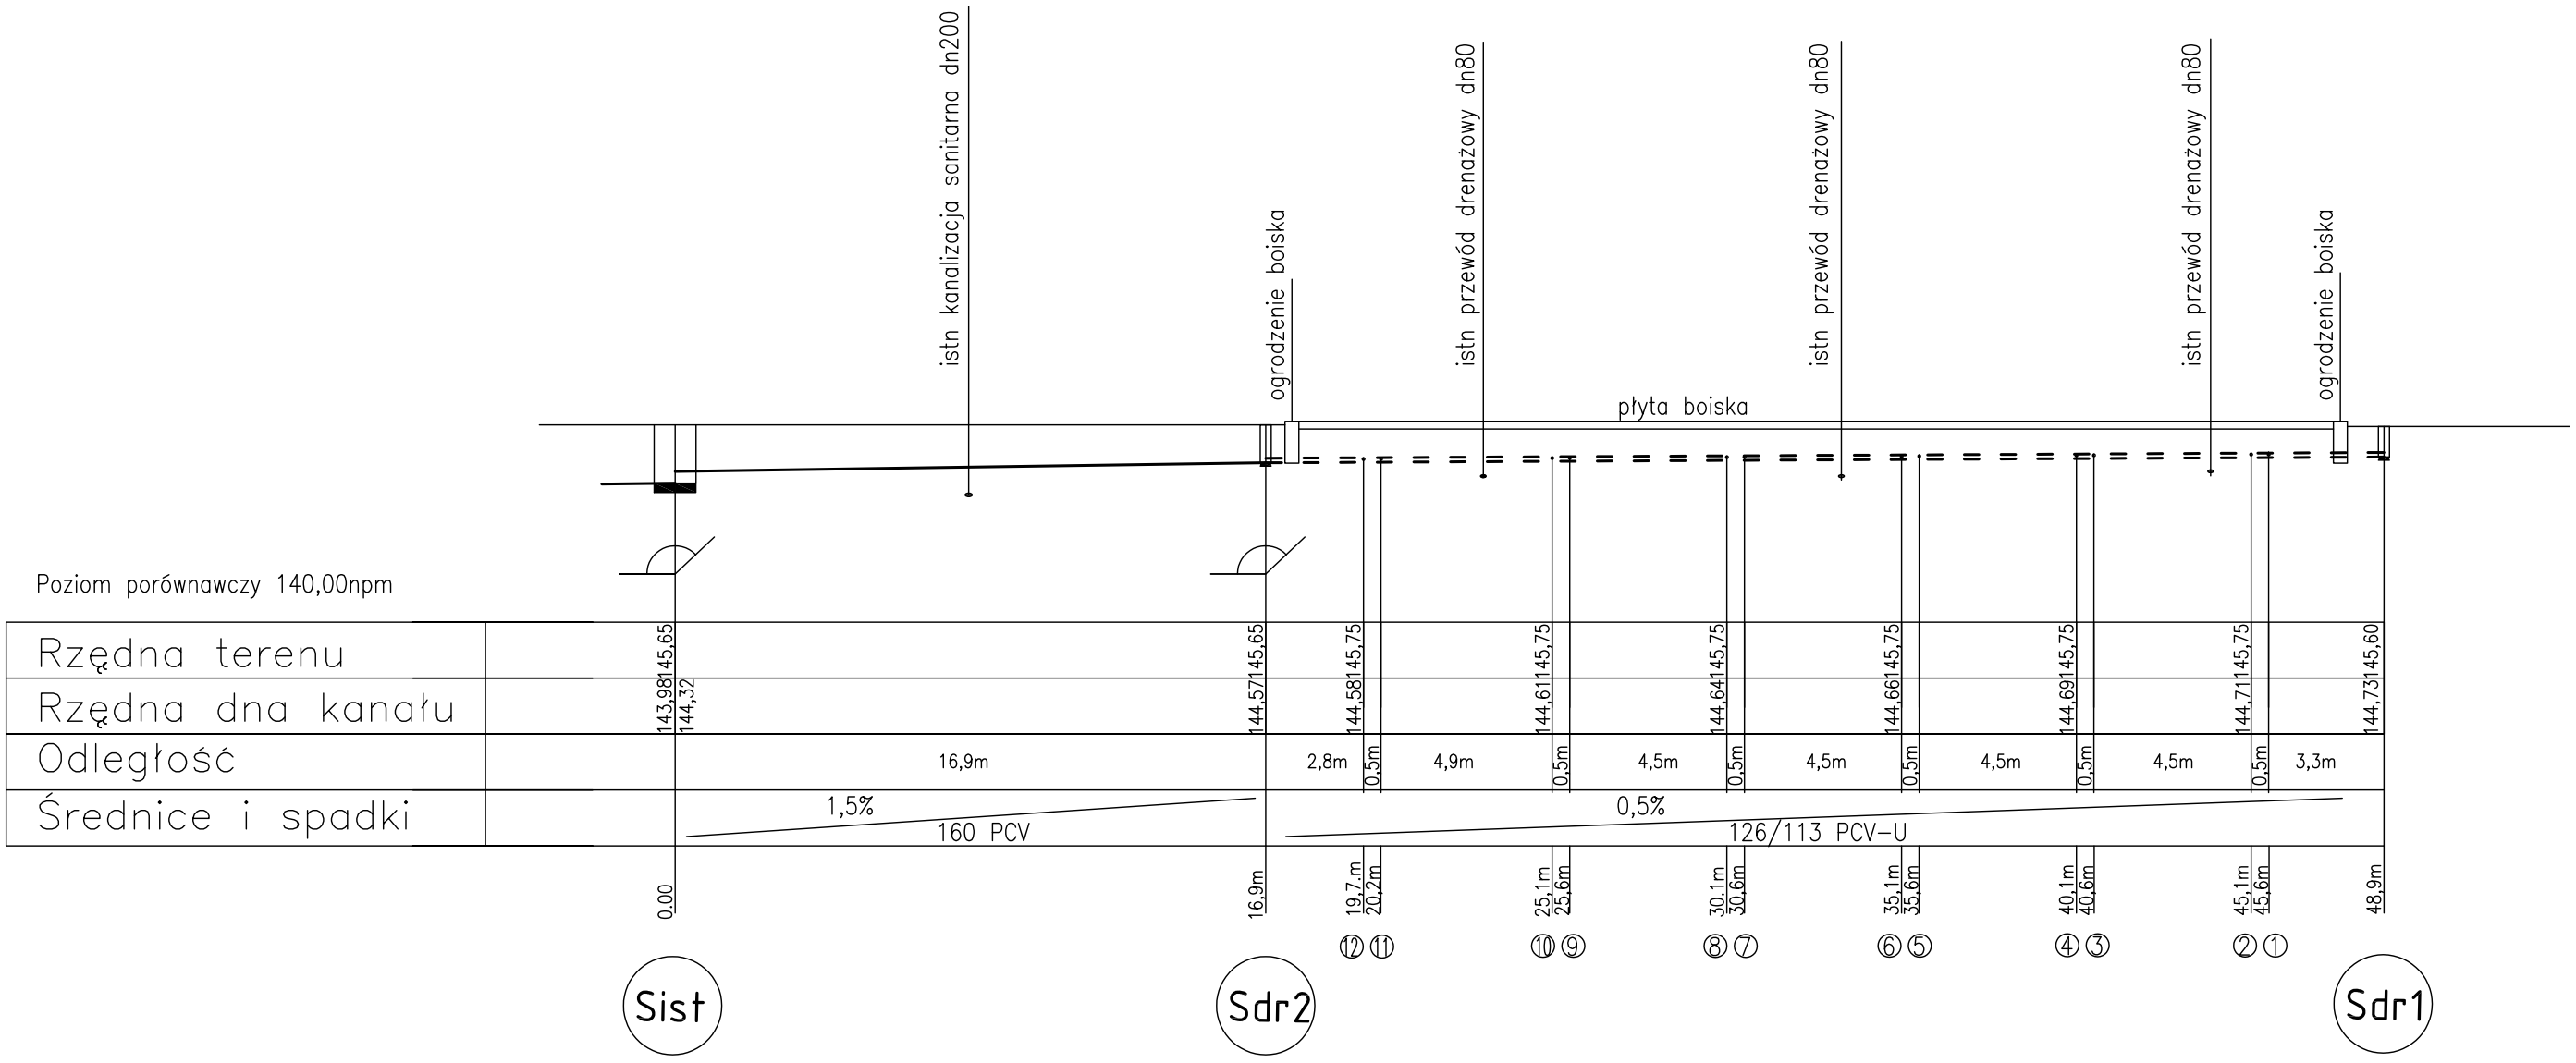

P.H.U. **intech projekt**	55-231 Jelcz-Laskowice, ul. Hirszfelda 70/1 intechprojekt@vp.pl
TEMAT: BOISKO WIELOFUNKCYJNE przy Zespole Szkół w Domaniowie działka 142/5 obręb Domaniów	Data: 02-2008 Podziałka: 1:200
Tytuł rysunku: PROFIL PODŁUŻNY KANALIZACJI DRENAŻOWEJ cz.1	Faza: P.B
Projektował: mgr. inż Krzysztof Szwajger	
Opracował: inż. Przemysław Kołas	
Kreślił: mgr. inż Ewa Glińska	Numer rysunku S2