
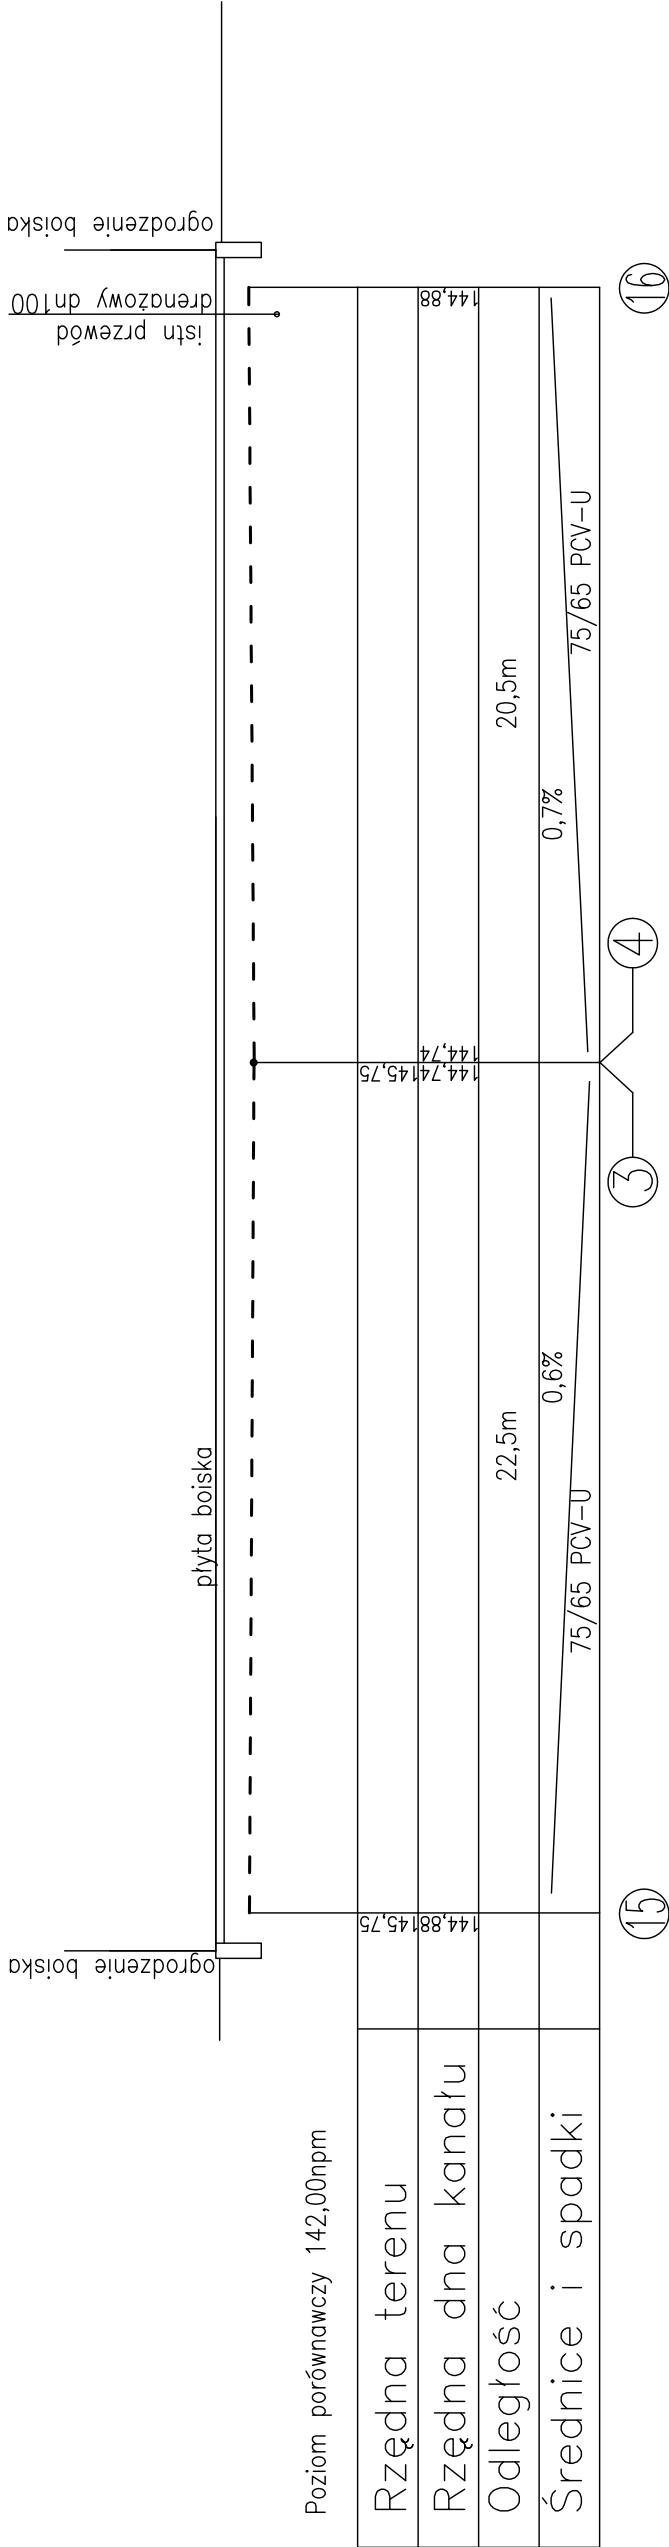


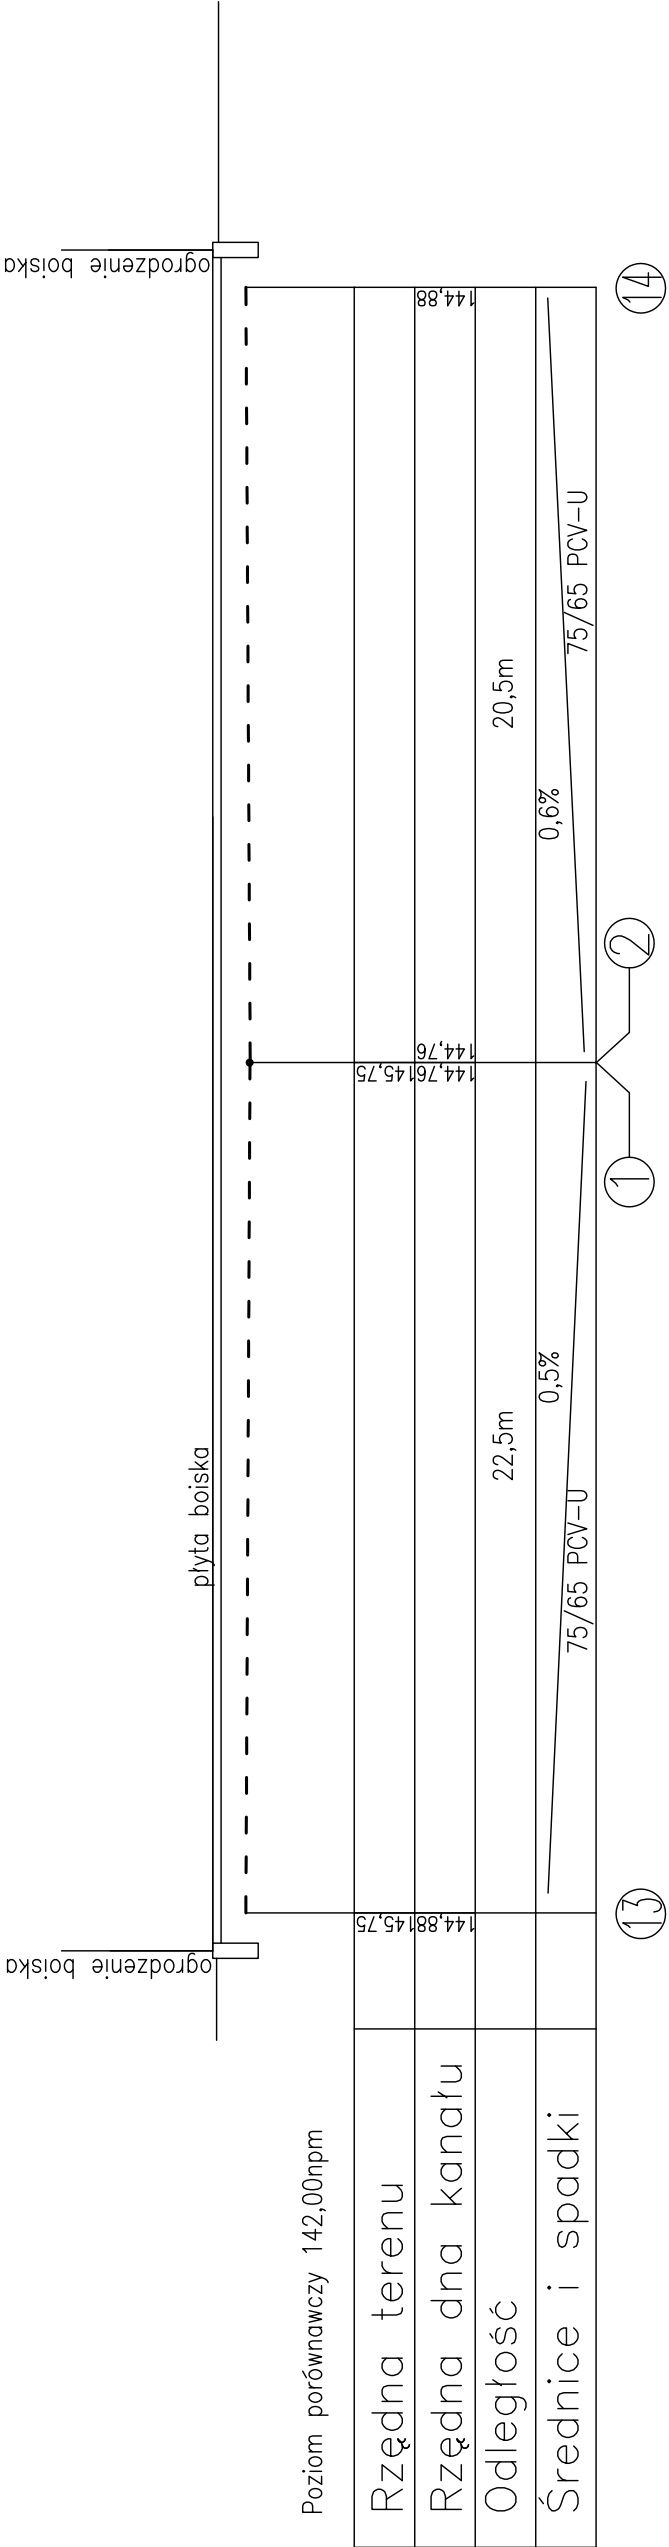

P.H.U. intech projekt			
TEMA:	BOISKO WIELOFUNKCYJNE przy Zespole Szkół w Domaniowie działka 14,2/5 obręb Domaniów	Data:	02-2008
		Podziałka:	1:100/50
Tytuł rysunku:	PROFIL PODŁUŻNY KANALIZACJI DRENAŻOWEJ cz.2	Faza:	P.B
Projektował: mgr. inż Krzysztof Szwejger			
Opracował: inż. Przemysław Kotas			
Kreślił: mgr. inż Ewa Glińska			
			Numer rysunku S3