
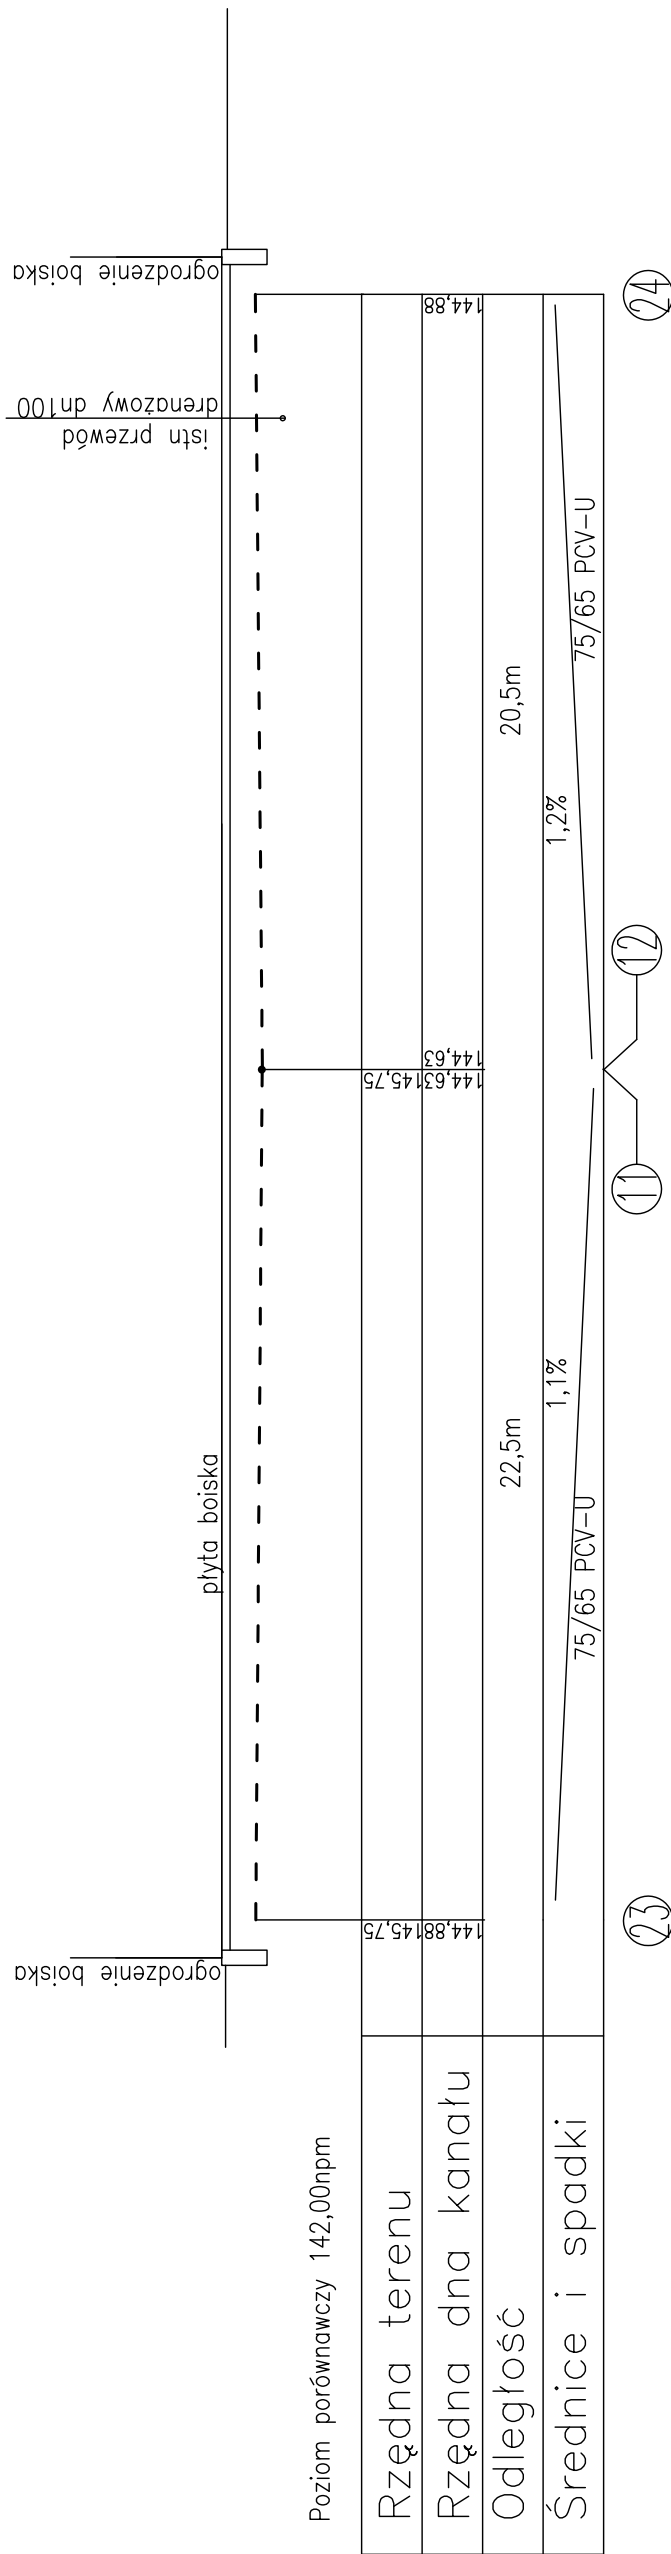


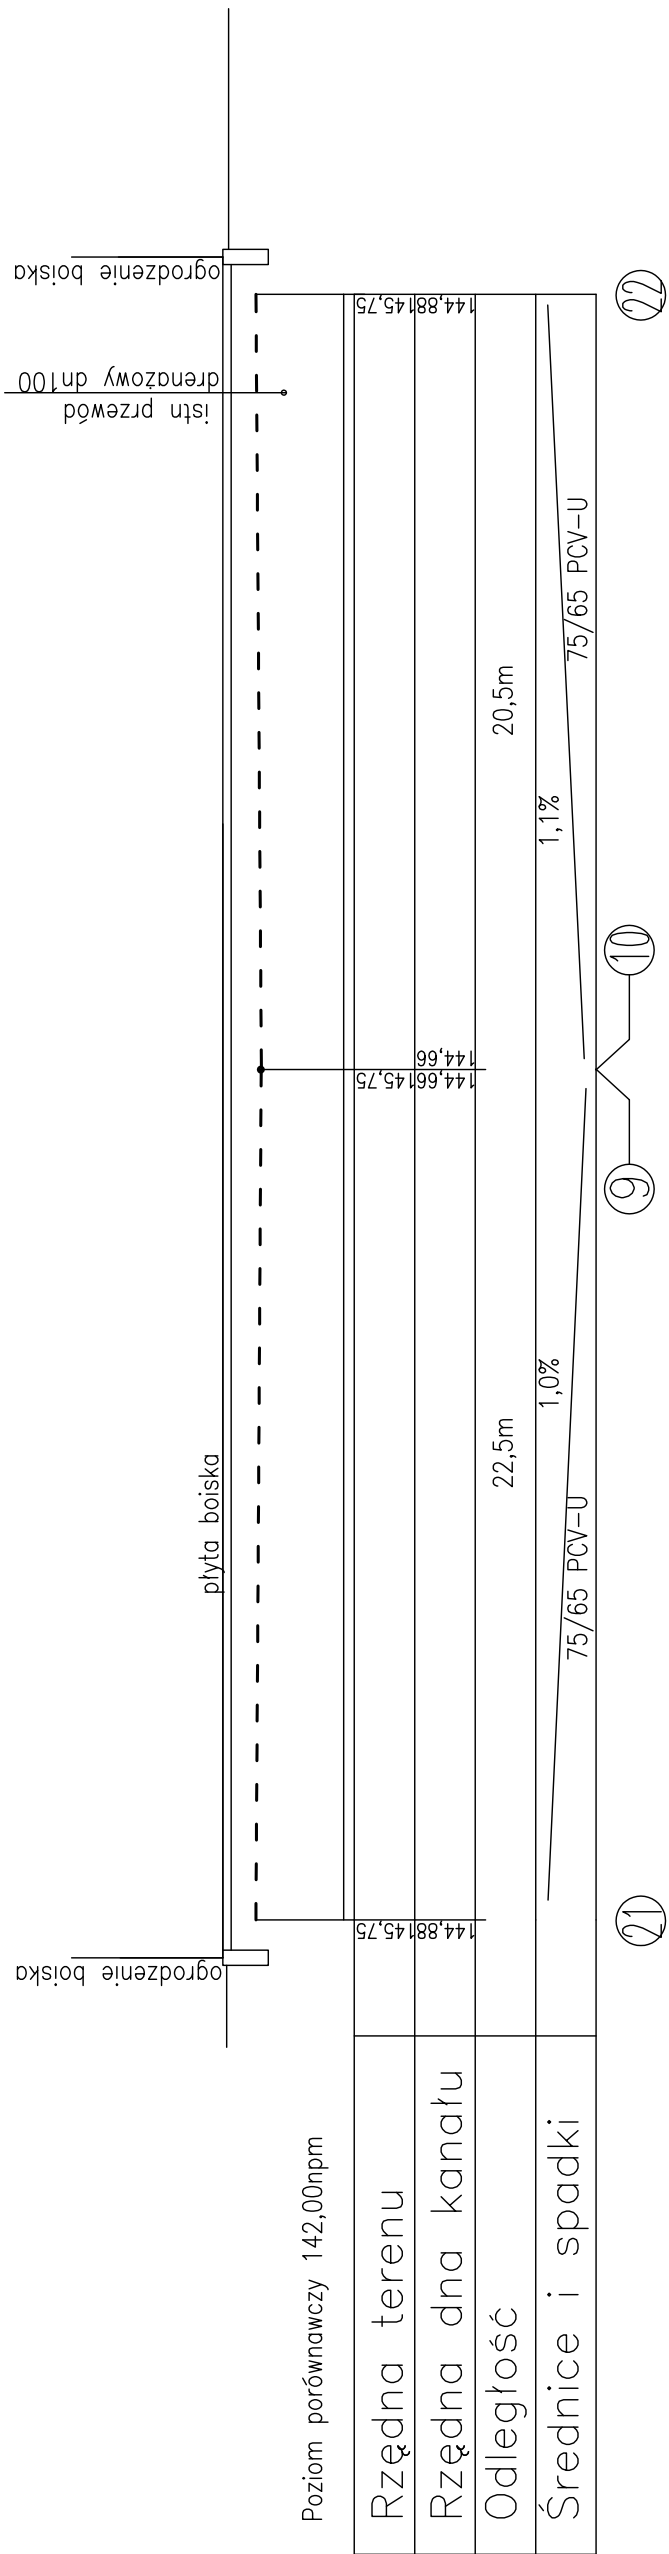

P.H.U. intech projekt		55-231 Jelcz-Laskowice, ul. Hirszfelda 70/1 intechprojekt@vp.pl	
TEMAT: BOISKO WIELOFUNKCYJNE przy Zespole Szkół w Domaniowie działka 14.2/5 obręb Domaniów		Data: 02-2008	
Tytuł rysunku: PROFIL PODŁUŻNY KANALIZACJI DRENAŻOWEJ cz.4		Podziałka: 1:100/50	
Projektował: mgr. inż Krzysztof Szwajger		Faza: P.B	
Opracował: inż. Przemysław Kotas			
Kreślił: mgr. inż Ewa Gilińska			
			Numer rysunku S5