


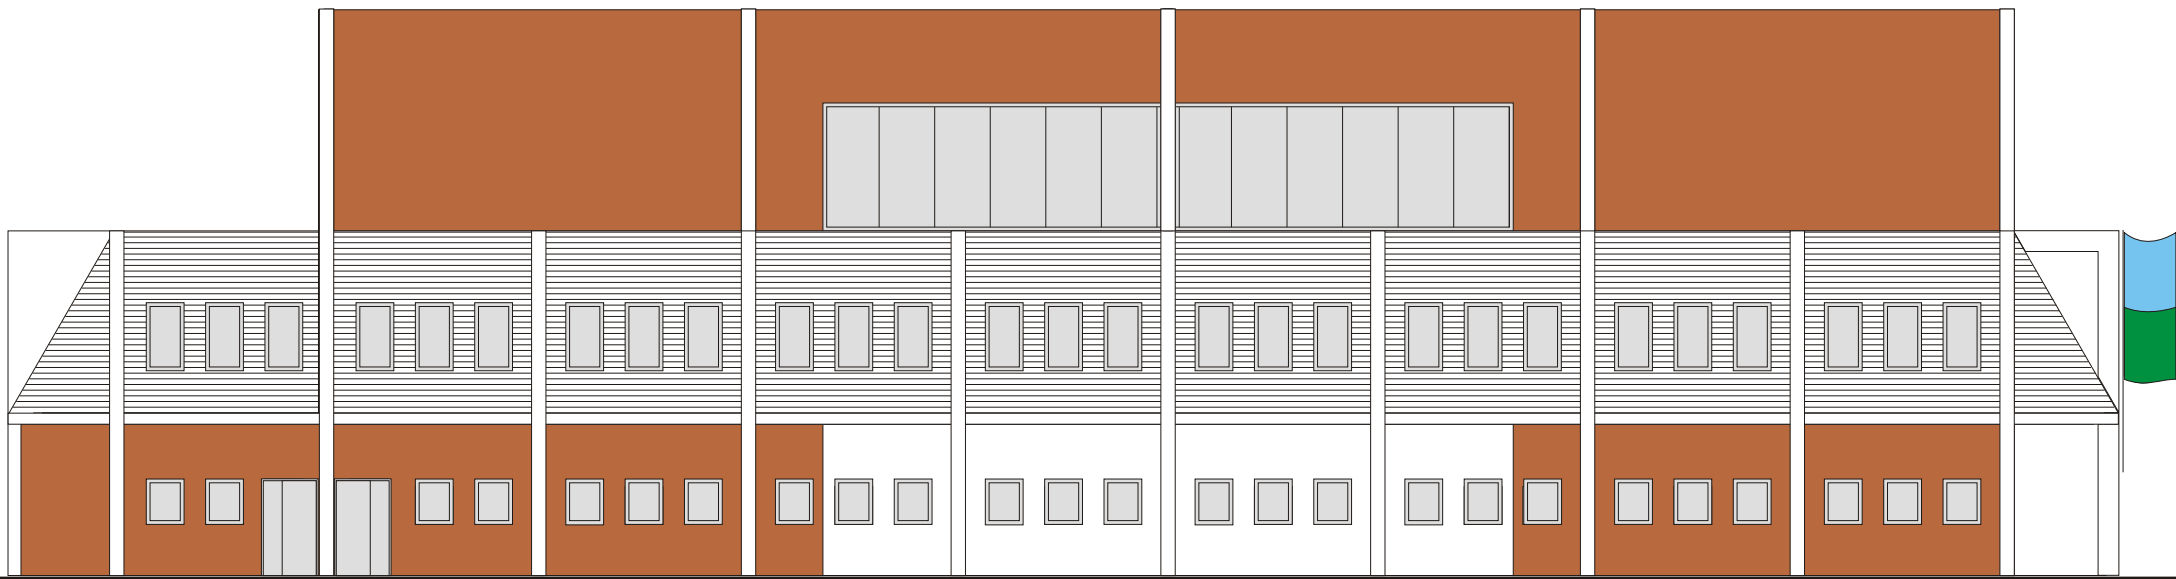

ELEWACJA POŁUDNIOWA



ELEWACJA WSCHODNIA

- CEGŁA LICÓWKA
- TYNK
- DACHÓWKA CERAMICZNA

			"BO" sp z o.o. Ul. Rogowska 164 54-440 Wrocław, tel: (071) 341 17 41		Numer projektu:		
Projektant	mgr inż.arch. Donata Dobrucka		67/84/WBPP		Nazwa pliku:		
Sprawdzający	mgr inż.arch. Krystian Zbigniew Hauza		289/91/UW		Stadium: KONCEPCJA		
Kierownik Pracowni	mgr inż. Barbara Osińska		75/92/UW, 137/87/UW		Branże: ARCH.		
Data:	Investor	Urząd Gminy w Domaniowie				Numer rysunku: 4	Zmiany:
kwiecień 2008	Obiekt	HALA SPORTOWA Z ZESPOŁEM BOISK W WIERZBNIE					
Podziałka:	Rysunek:	ELEWACJA POŁUDNIOWA I ELEWACJA WSCHODNIA					
1:200							
WYKORZYSTYWANIE PROJEKTU POZA WARUNKAMI UMOWY ORAZ REPRODUKCJA W CAŁOŚCI LUB CZĘŚCI ZABRONIONA							