



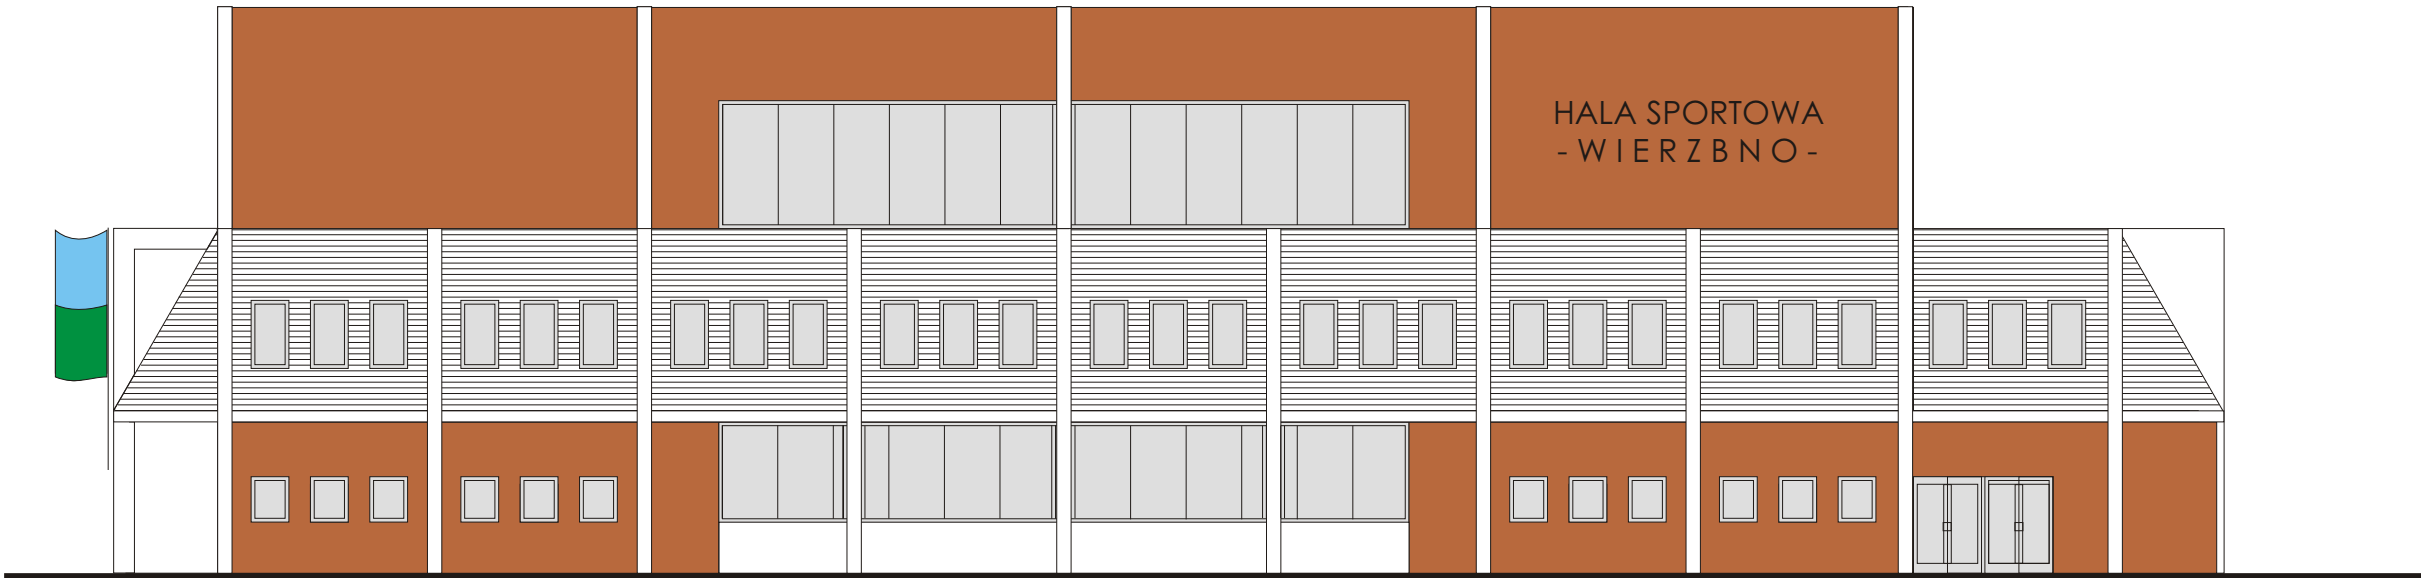

ELEWACJA WEJŚCIOWA

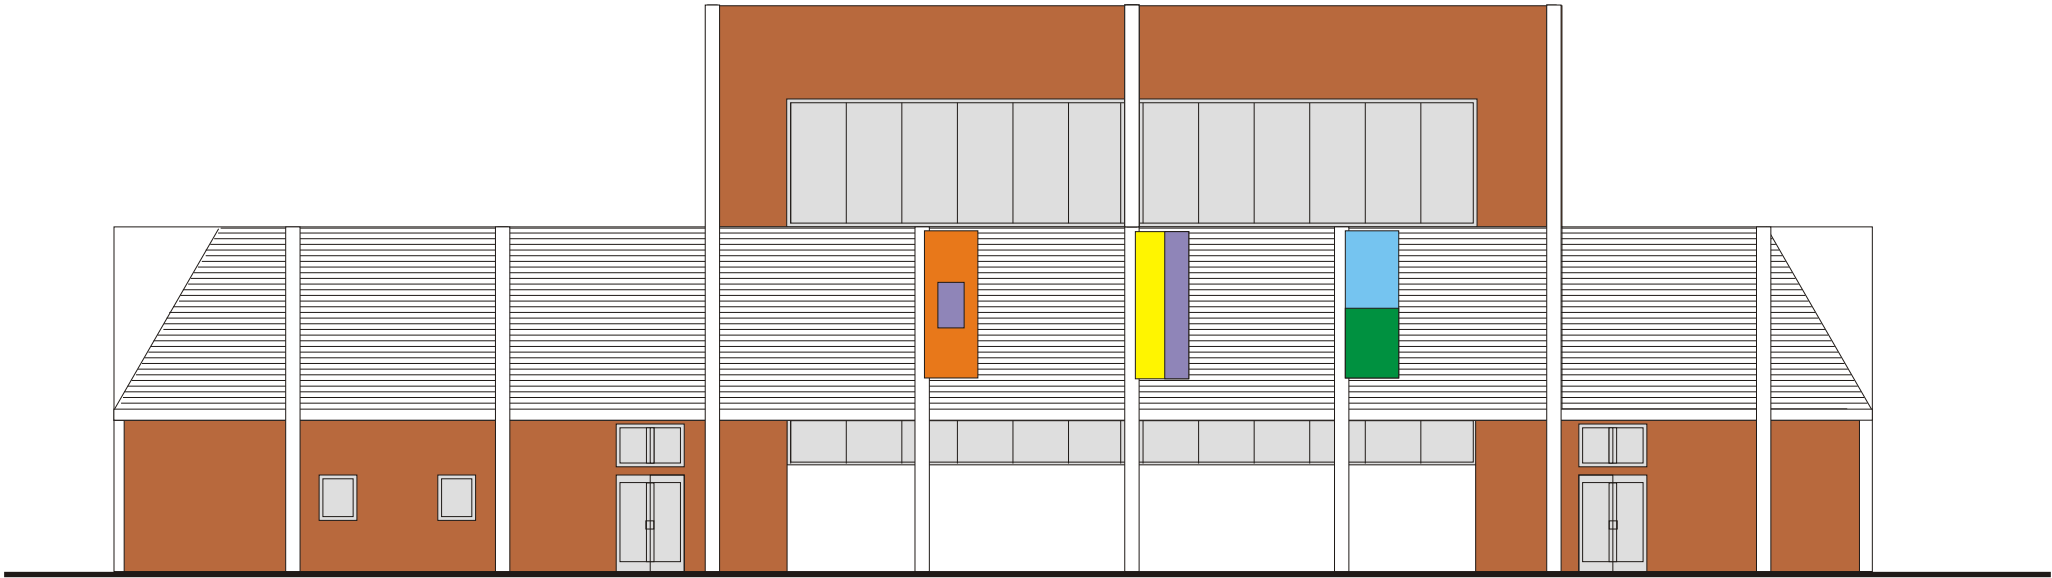

ELEWACJA ZACHODNIA

- CEGLA LICÓWKA
- TYNK
- DACHÓWKA CERAMICZNA

			"BO" sp z o.o. Ul.Rogowska 164 54-440 Wrocław,tel: (071) 341 17 41		Numer projektu:										
Projektant	mgr inż.arch. Donata Dobrucka		67/84/WBPP		Nazwa pliku:										
Sprawdzający	mgr inż.arch. Krystian Zbigniew Hauza		289/91/UW		Stadium: KONCEPCJA										
Kierownik Pracowni	mgr inż. Barbara Osińska		75/92/UW, 137/87/UW		Branże: ARCH.										
Data:	Investor	Urząd Gminy w Domaniewie				Numer rysunku: 3	Zmiany: <table><tr><td></td><td></td></tr><tr><td></td><td></td></tr><tr><td></td><td></td></tr><tr><td></td><td></td></tr></table>								
kwiecień 2008	Obiekt	HALA SPORTOWAZ ZESPOŁEM BOISK W WIERZBNIE													
Podziałka:	Rysunek:	ELEWACJA PÓŁNOCNA(WEJŚCIOWA) I ZACHODNIA													
1:200															
WYKORZYSTYWANIE PROJEKTU POZA WARUNKAMI UMOWY ORAZ REPRODUKCJA W CAŁOŚCI LUB CZĘŚCI ZABRONIONA															