



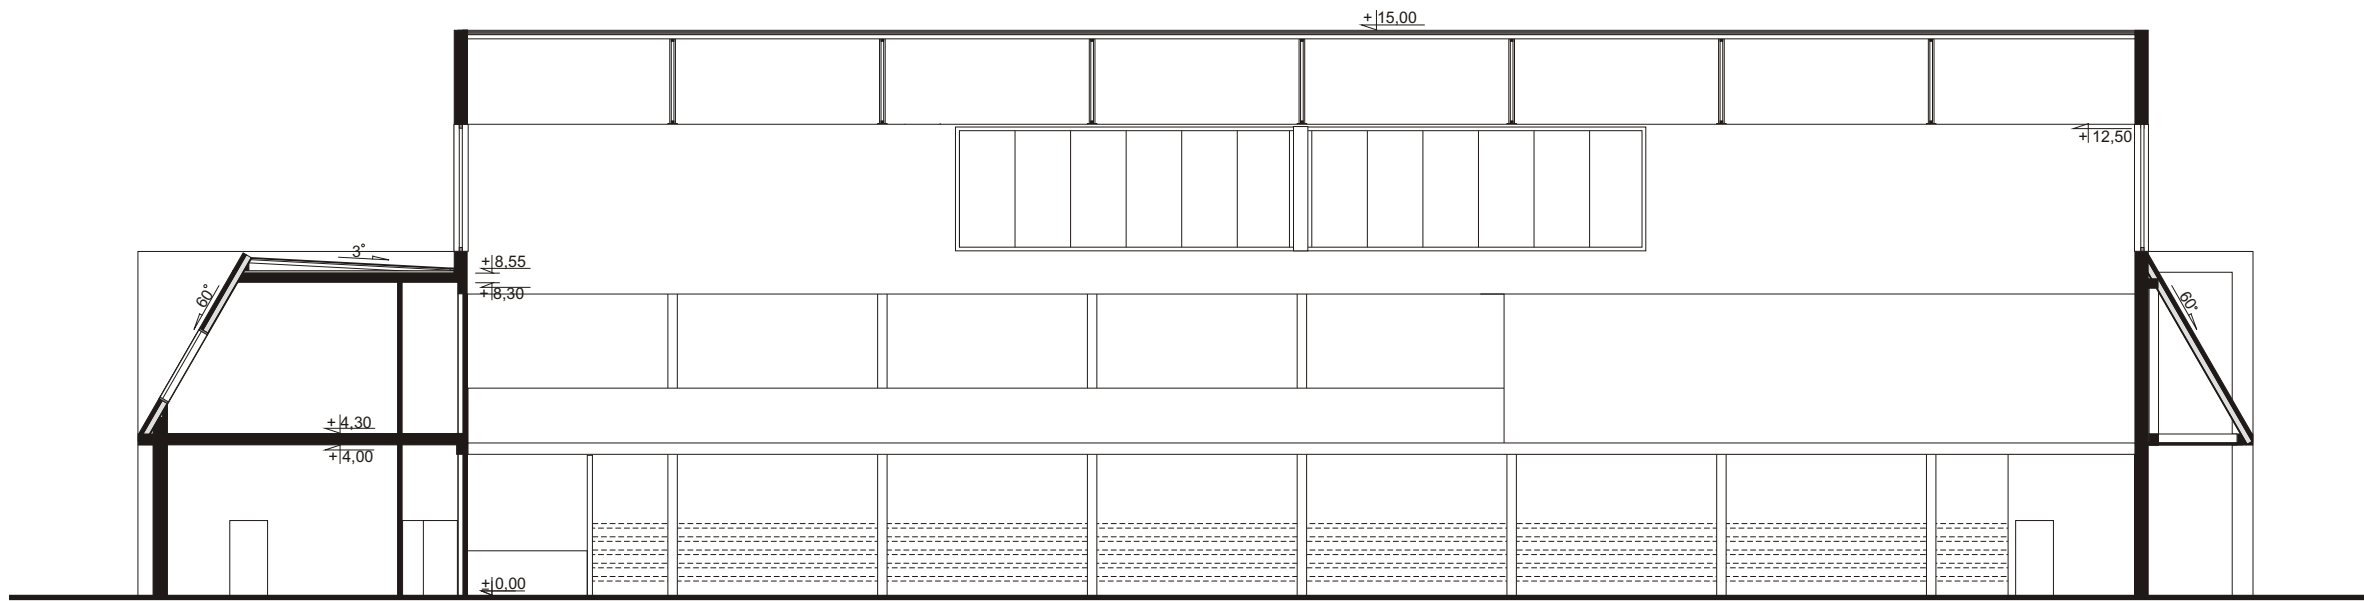

PRZEKRÓJ B-B

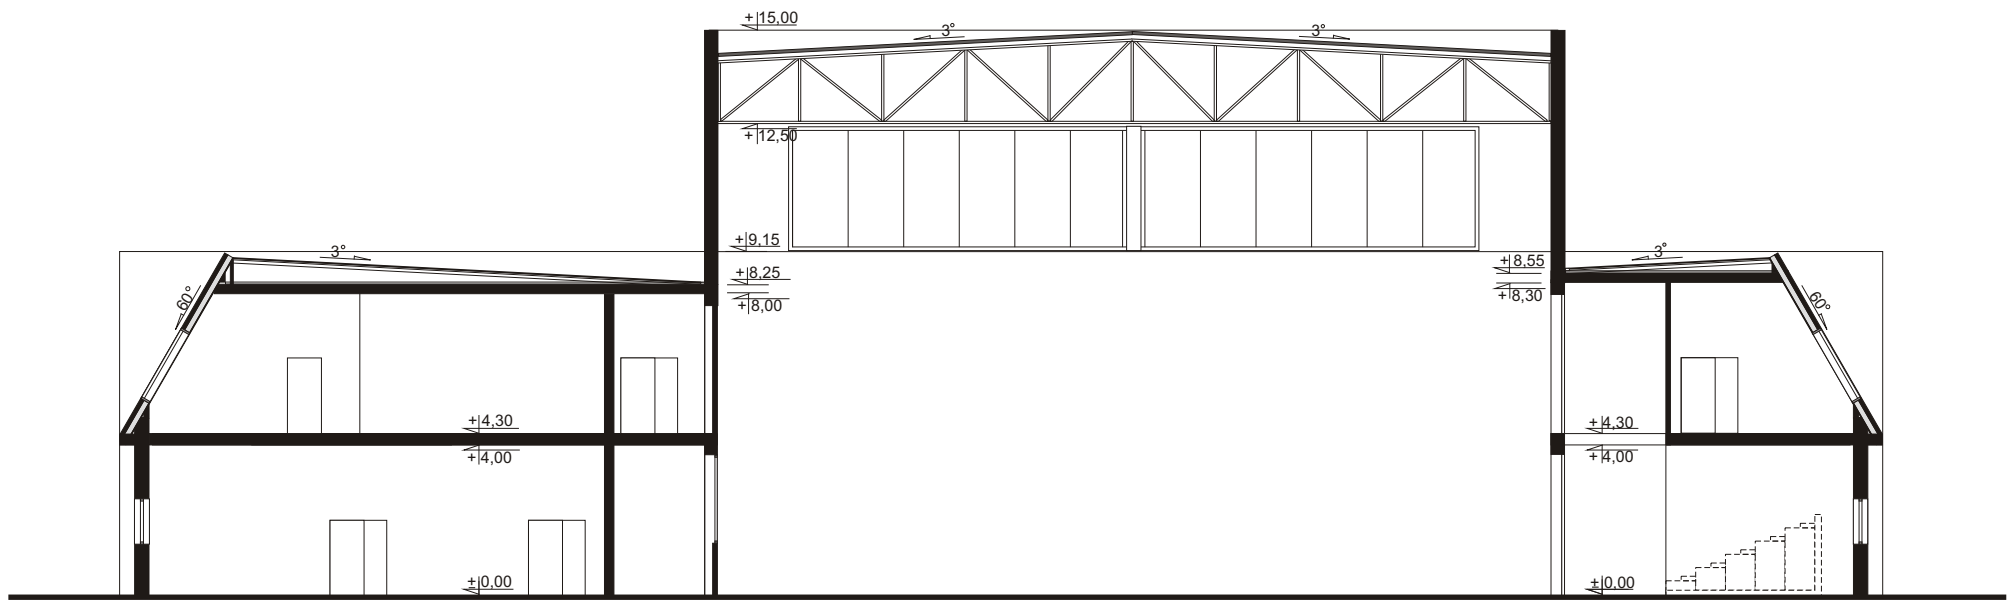

PRZEKRÓJ A-A

 "BO" sp z o.o. Ul.Rogowska 164 54-440 Wrocław,tel: (071) 341 17 41				Numer projektu:	
Projektant	mgr inż.arch. Donata Dobrucka	67/84/WBPP	Nazwa pliku:		
Sprawdzający	mgr inż.arch. Krystian Zbigniew Hauza	111/87/UW	Stadium: KONCEPCJA		
Kierownik Pracowni	mgr inż. Barbara Osińska	75/92/UW, 137/87/UW	Branże: ARCH.		
Data:	Investor	Urząd Gminy w Domaniowie		Numer rysunku: 8	Zmiany:
kwiecień 2008	Obiekt	HALA SPORTOWAZ ZESPOŁEM BOISK W WIERZBNIE			
Podziałka:	Rysunek:	PRZEKRÓJ A-A,B-B.			
1:100					
WYKORZYSTYWANIE PROJEKTU POZA WARUNKAMI UMOWY ORAZ REPRODUKCJA W CAŁOŚCI LUB CZĘŚCI ZABRONIONA					