


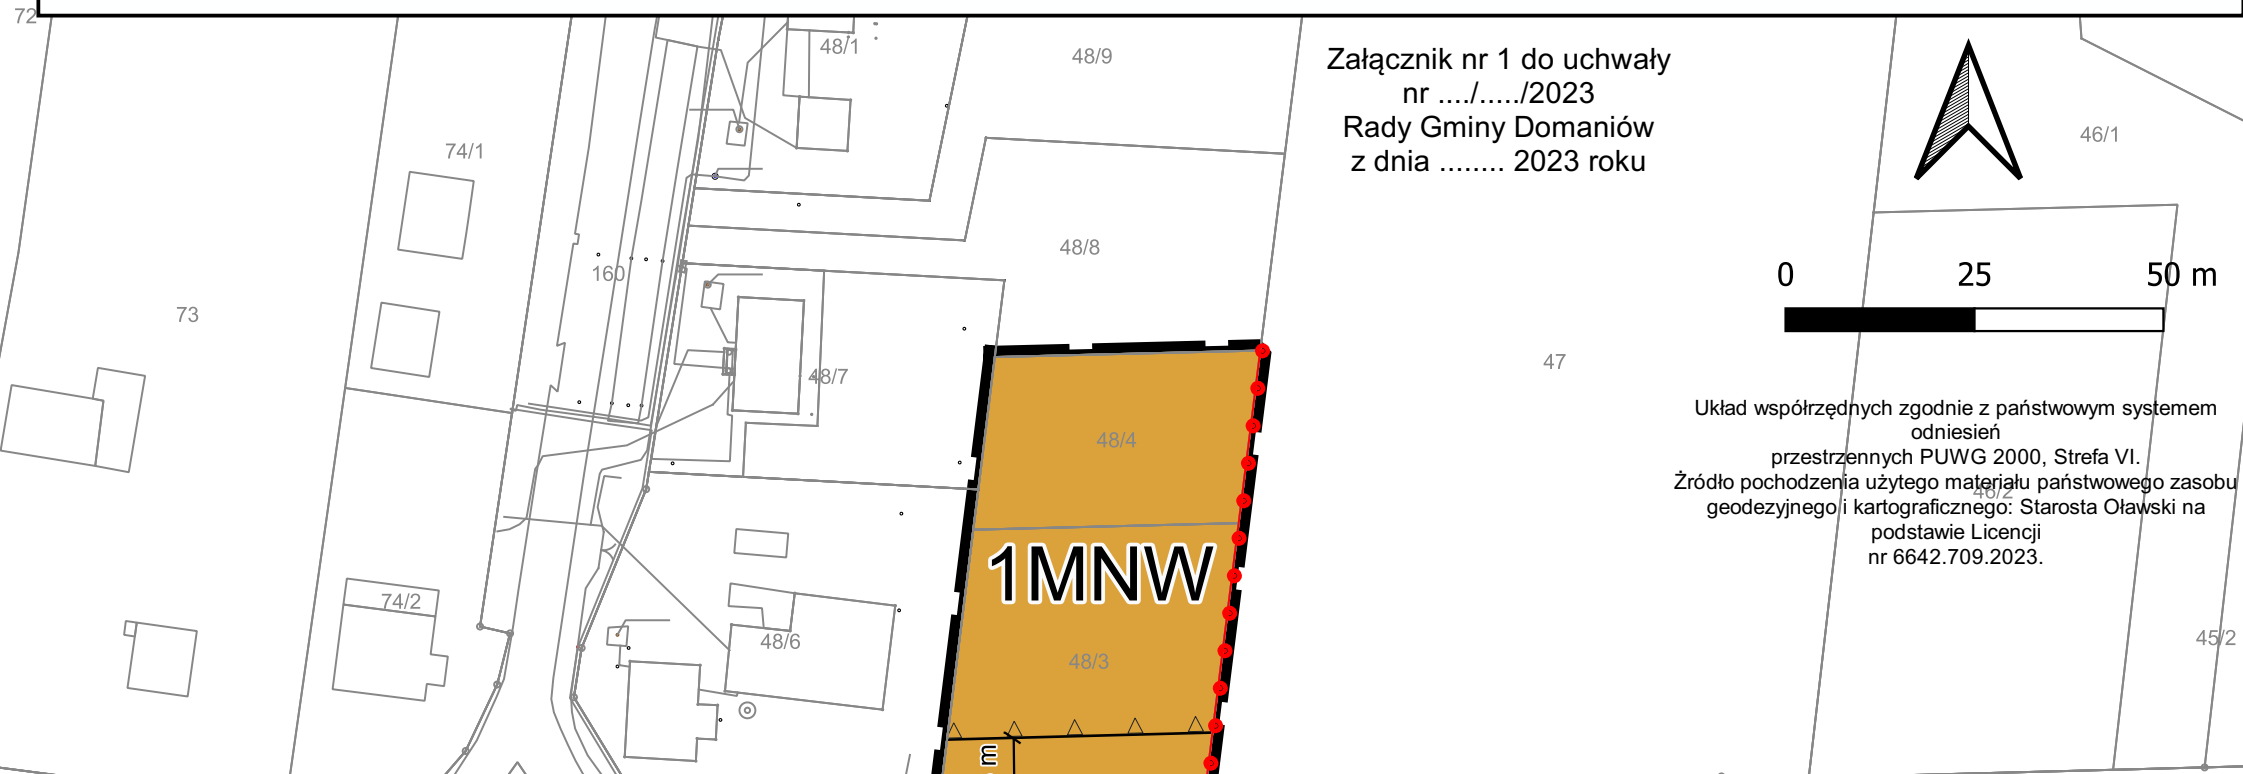

MIEJSCOWY PLAN ZAGOSPODAROWANIA PRZESTRZENNEGO DLA OBSZARU POŁOŻONEGO WE WSCHODNIEJ CZĘŚCI WSI PISKORZÓWEK

RYSUNEK PLANU

Skala 1:1000



Wyrys ze Studium kierunków i uwarunkowań zagospodarowania przestrzennego Gminy Domaniów podjętego uchwałą nr V/27/15 z dnia 18 marca 2015 roku (tekst jednolity)

Granica obszaru objętego planem



LEGENDA

OZNACZENIA OBOWIĄZUJĄCE:

Granica obszaru objętego miejscowym planem zagospodarowania przestrzennego

Nieprzekraczalna linia zabudowy

Granica Strefy "B" ochrony konserwatorskiej
Cały obszar opracowania znajduje się w Strefie "B" ochrony konserwatorskiej

Przeznaczenie terenu

1MNW - Teren zabudowy mieszkaniowej jednorodzinnej wolnostojącej

OZNACZENIA INFORMACYJNE:

0,2050 - Powierzchnia terenu w ha