




MIEJSCOWY PLAN ZAGOSPODAROWANIA PRZESTRZENNEGO DLA OBSZARU POŁOŻONEGO WE WSCHODNIEJ CZĘŚCI WSI PISKORZÓWEK

RYSunek Planu

Skala 1:1000

72

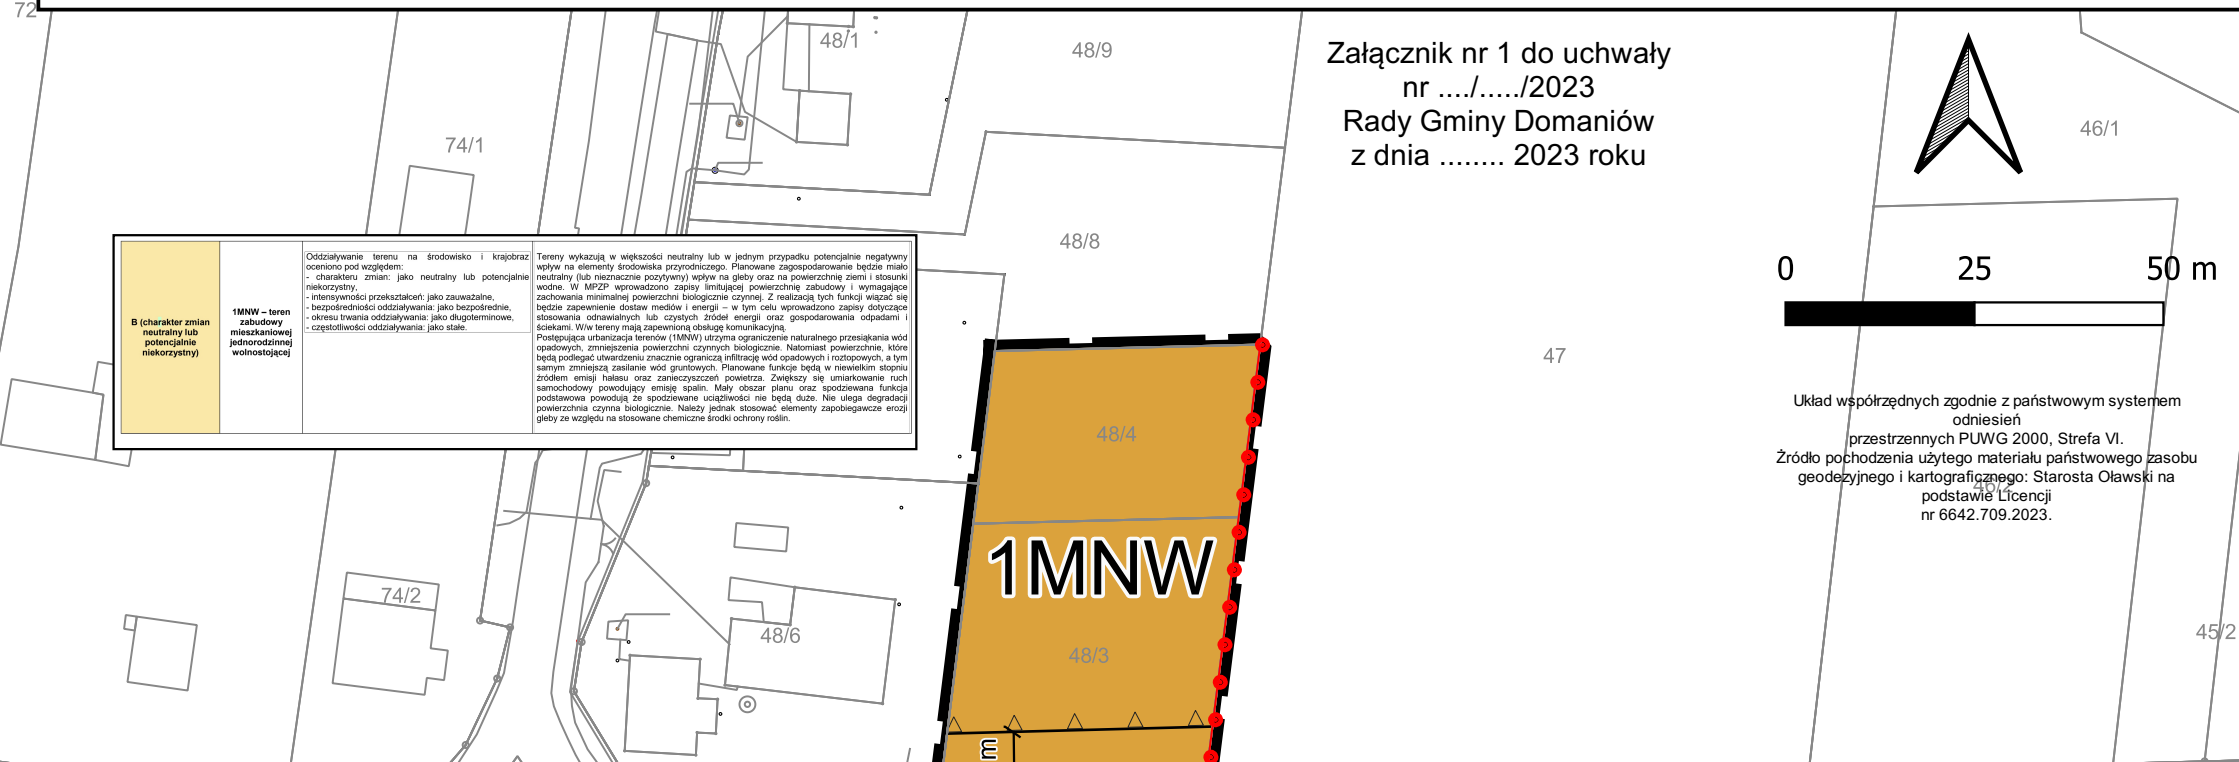

Załącznik nr 1 do uchwały
nr/...../2023
Rady Gminy Domaniów
z dnia 2023 roku

0 25 50 m

Układ współrzędnych zgodnie z państwowym systemem
odniesień
przestrzennych PUWG 2000, Strefa VI.
Źródło pochodzenia użytego materiału państwowego zasobu
geodezyjnego i kartograficznego: Starosta Oławski na
podstawie Licencji
nr 6642.709.2023.

Wyrus ze Studium kierunków i uwarunkowań zagospodarowania przestrzennego Gminy Domaniów podjętego uchwałą nr V/27/15 z dnia 18 marca 2015 roku (tekst jednolity)

Granica obszaru objętego planem



LEGENDA

OZNACZENIA OBOWIĄZUJĄCE:

Granica obszaru objętego miejscowym planem
zagospodarowania przestrzennego

Nieprzekraczalna linia zabudowy

Granica Strefy "B" ochrony konserwatorskiej
Cały obszar opracowania znajduje się w Strefie "B" ochrony
konserwatorskiej

Przeznaczenie terenu

1MNW - Teren zabudowy mieszkaniowej jednorodzinnej
wolnostojącej

OZNACZENIA INFORMACYJNE:

0,2050 - Powierzchnia terenu w ha