




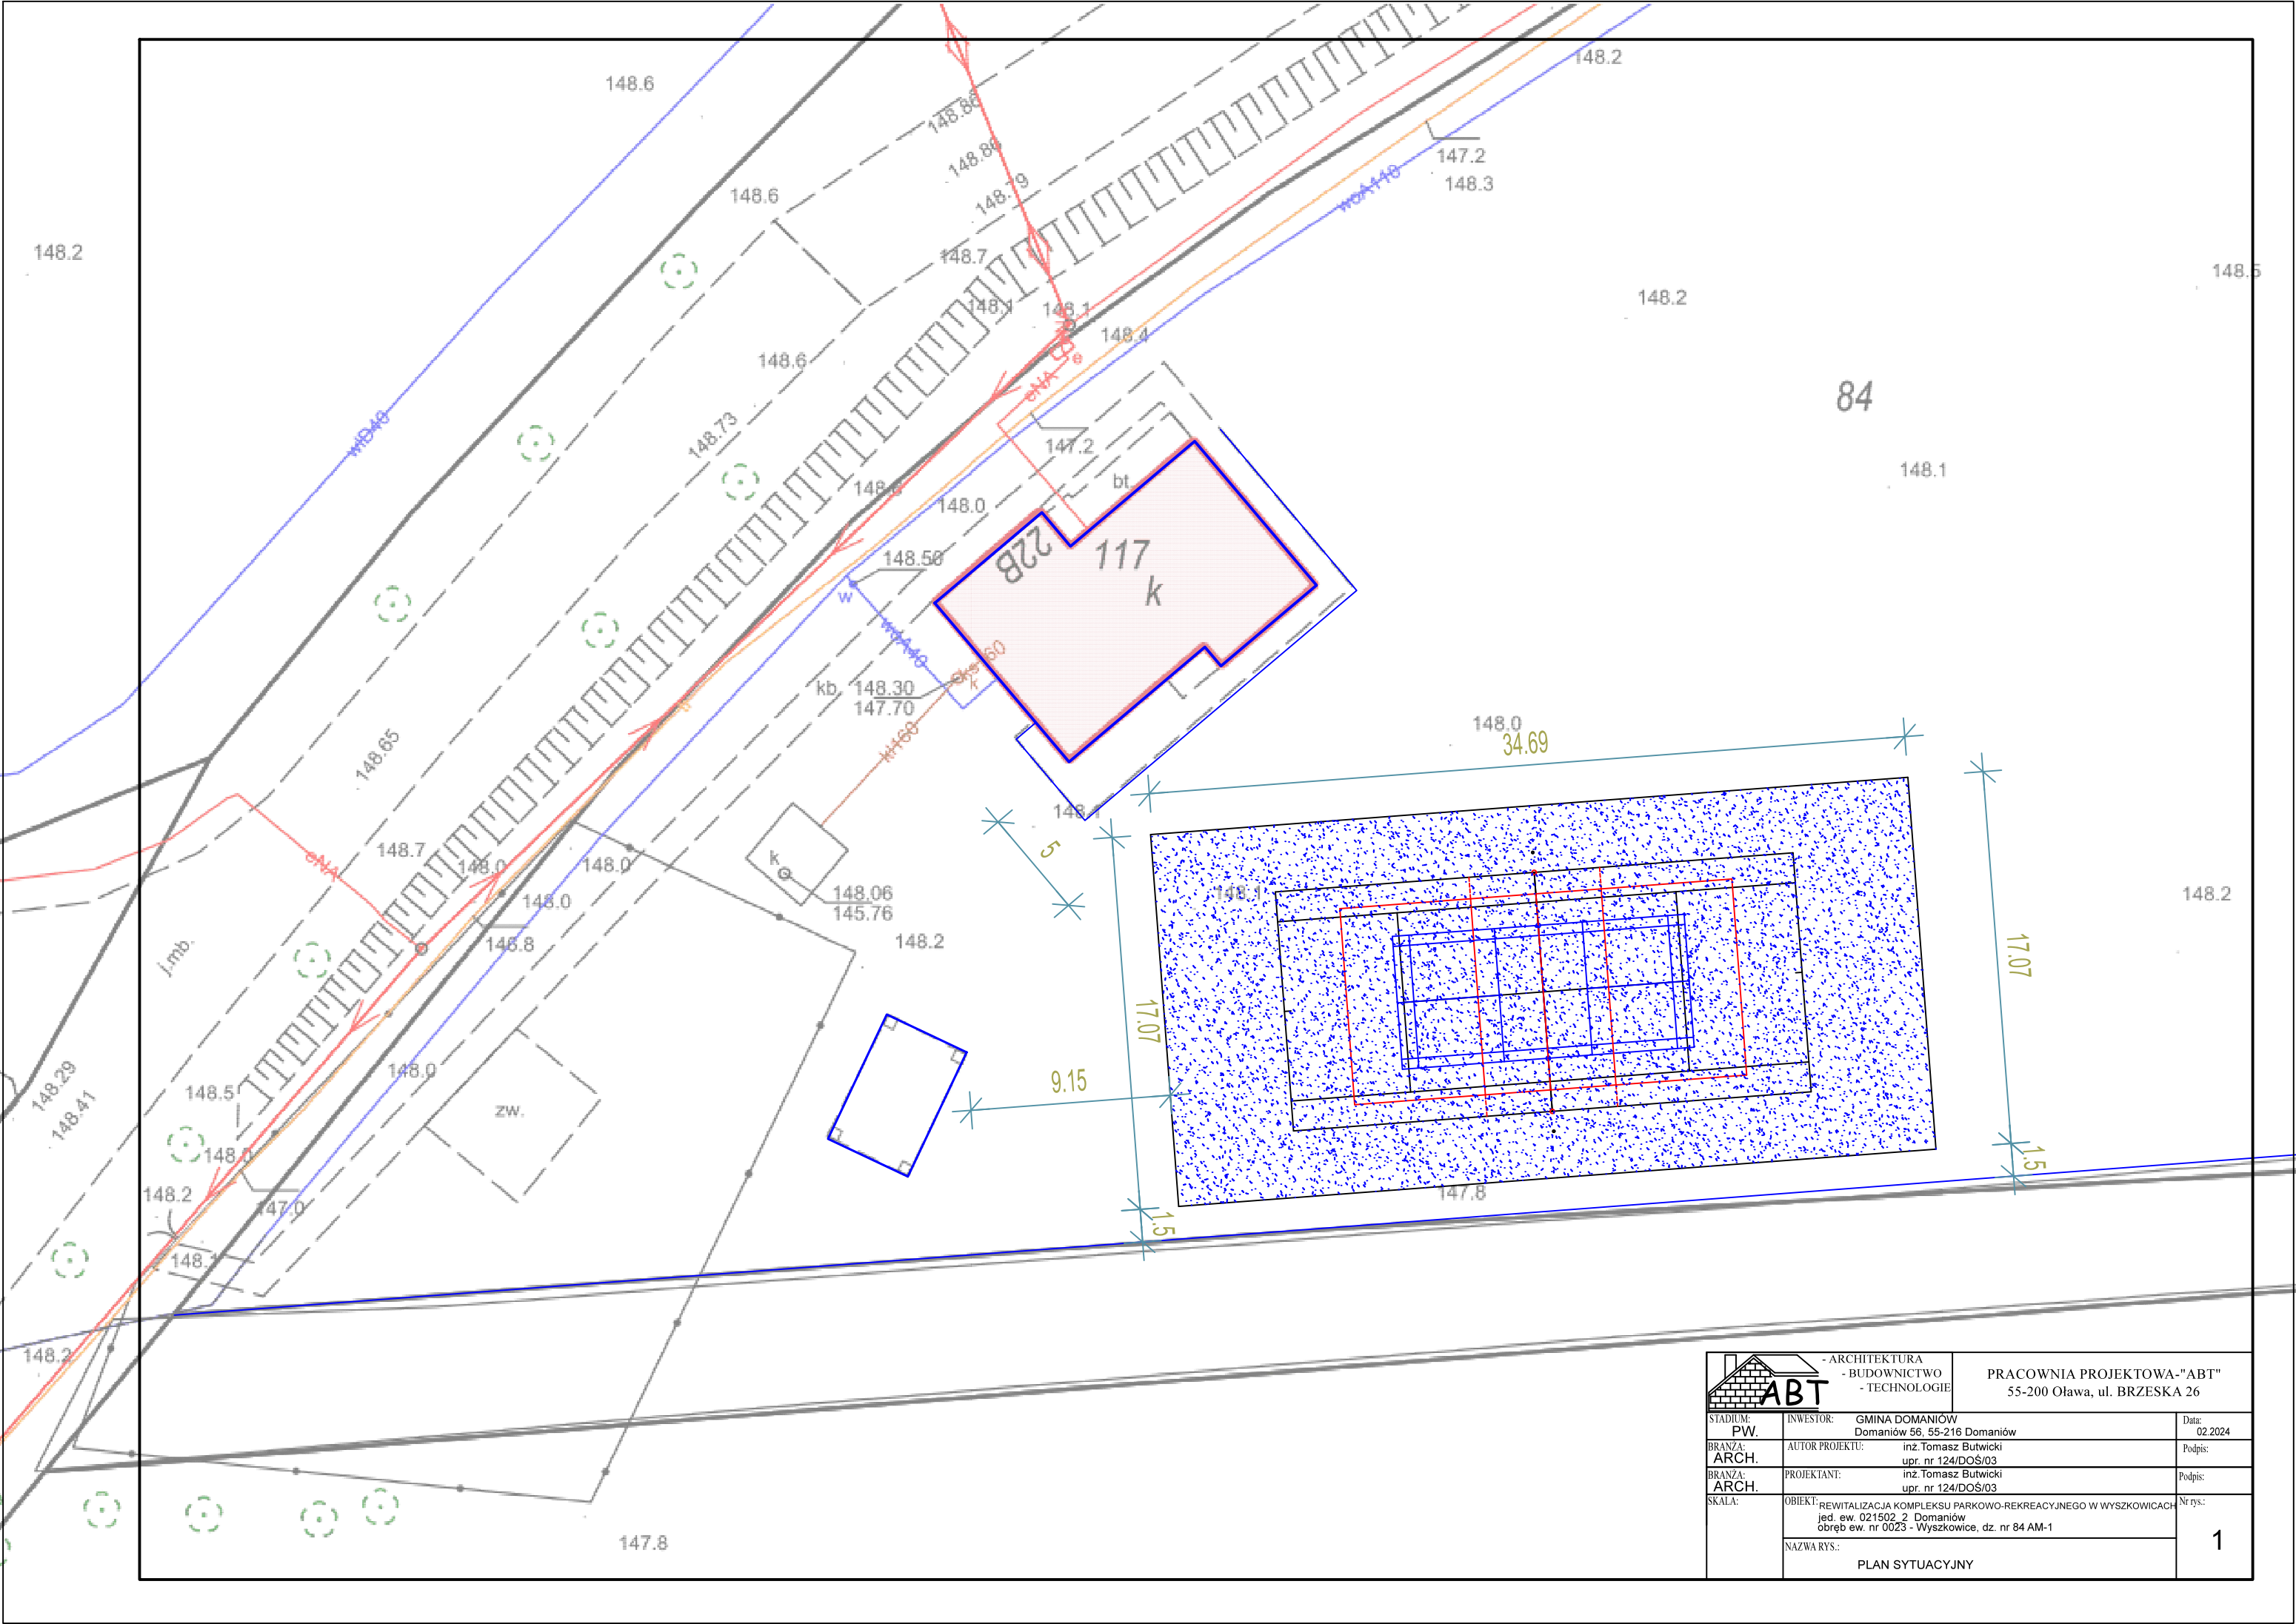


 - ARCHITEKTURA - BUDOWNICTWO - TECHNOLOGIE		PRACOWNIA PROJEKTOWA-"ABT" 55-200 Oława, ul. BRZESKA 26	
STADIUM: PW.	INWESTOR: GMINA DOMANIÓW Domaniów 56, 55-216 Domaniów	Data: 02.2024	
BRANŻA: ARCH.	AUTOR PROJEKTU: inż. Tomasz Butwicki upr. nr 124/DOS/03	Podpis:	
BRANŻA: ARCH.	PROJEKTANT: inż. Tomasz Butwicki upr. nr 124/DOS/03	Podpis:	
SKALA:	OBIEKT: REWITALIZACJA KOMPLEKSU PARKOWO-REKREACYJNEGO W WYSZKOWICACH jed. ew. 021502.2 Domaniów obręb ew. nr 0023 - Wyszkowice, dz. nr 84 AM-1	Nr rys:	
NAZWA RYS.: PLAN SYTUACYJNY		1	

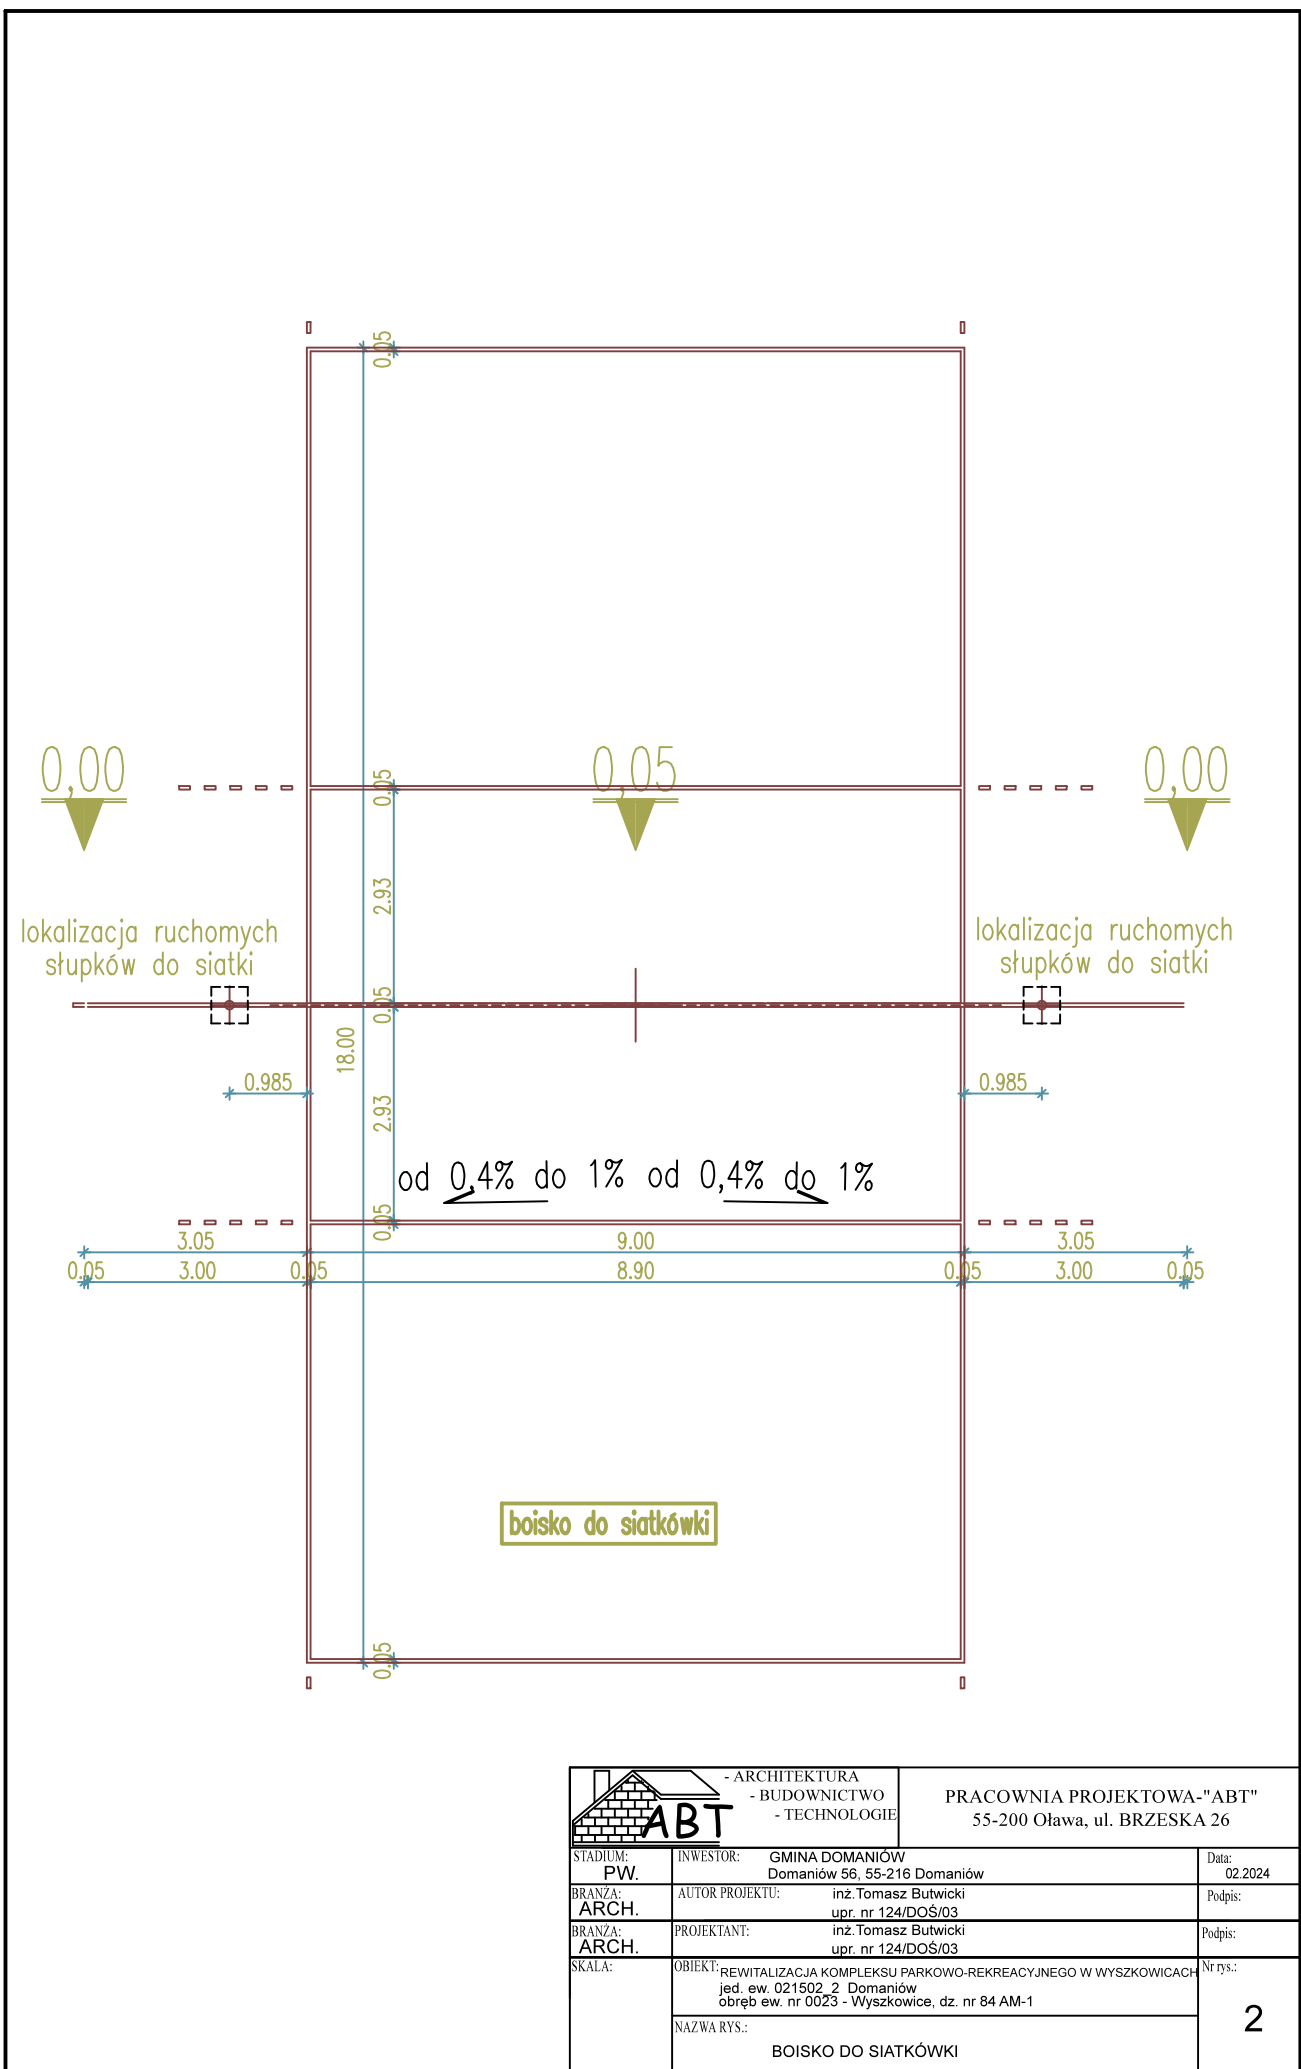

		- ARCHITEKTURA - BUDOWNICTWO - TECHNOLOGIE		PRACOWNIA PROJEKTOWA-"ABT" 55-200 Oława, ul. BRZESKA 26	
STADIUM: PW.	INWESTOR:	GMINA DOMANIÓW Domaniów 56, 55-216 Domaniów			Data: 02.2024
BRANŻA: ARCH.	AUTOR PROJEKTU:	inż. Tomasz Butwicki upr. nr 124/DOS/03			Podpis:
BRANŻA: ARCH.	PROJEKTANT:	inż. Tomasz Butwicki upr. nr 124/DOS/03			Podpis:
SKALA:	OBIEKT:	REWITALIZACJA KOMPLEKSU PARKOWO-REKREACYJNEGO W WYSZKOWICACH jed. ew. 021502_2 Domaniów obręb ew. nr 0023 - Wyszkowice, dz. nr 84 AM-1			Nr rys.: 2
	NAZWA RYS.:	BOISKO DO SIATKÓWKI			

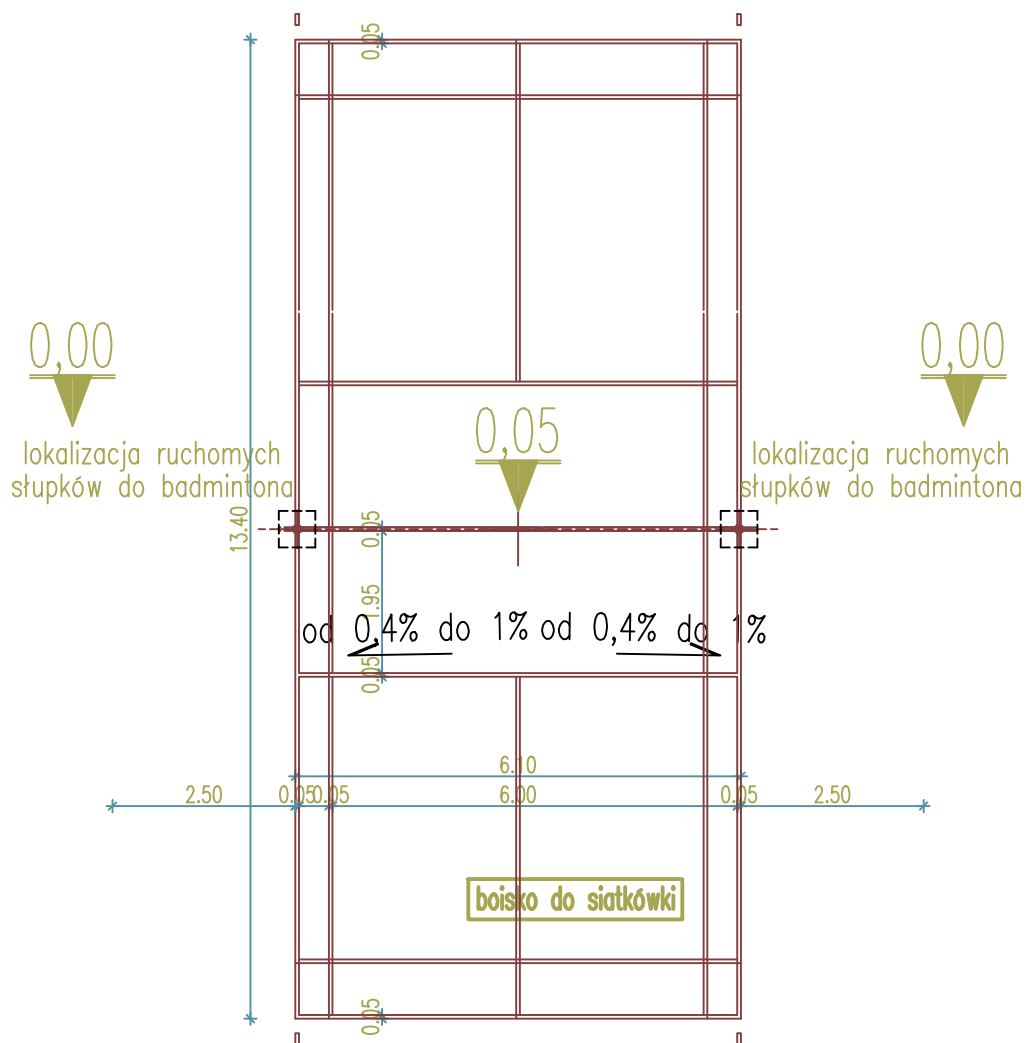

 - ARCHITEKTURA - BUDOWNICTWO - TECHNOLOGIE		PRACOWNIA PROJEKTOWA-"ABT" 55-200 Oława, ul. BRZESKA 26	
STADIUM: PW.	INWESTOR: GMINA DOMANIÓW Domaniów 56, 55-216 Domaniów	Data: 02.2024	
BRANŻA: ARCH.	AUTOR PROJEKTU: inż. Tomasz Butwicki upr. nr 124/DOS/03	Podpis:	
BRANŻA: ARCH.	PROJEKTANT: inż. Tomasz Butwicki upr. nr 124/DOS/03	Podpis:	
SKALA:	OBIEKT: REWITALIZACJA KOMPLEKSU PARKOWO-REKREACYJNEGO W WYSZKOWICACH jed. ew. 021502_2 Domaniów obręb ew. nr 0023 - Wyszkowice, dz. nr 84 AM-1	Nr rys.: 3	
NAZWA RYS.: BOISKO DO BADMINTONA			

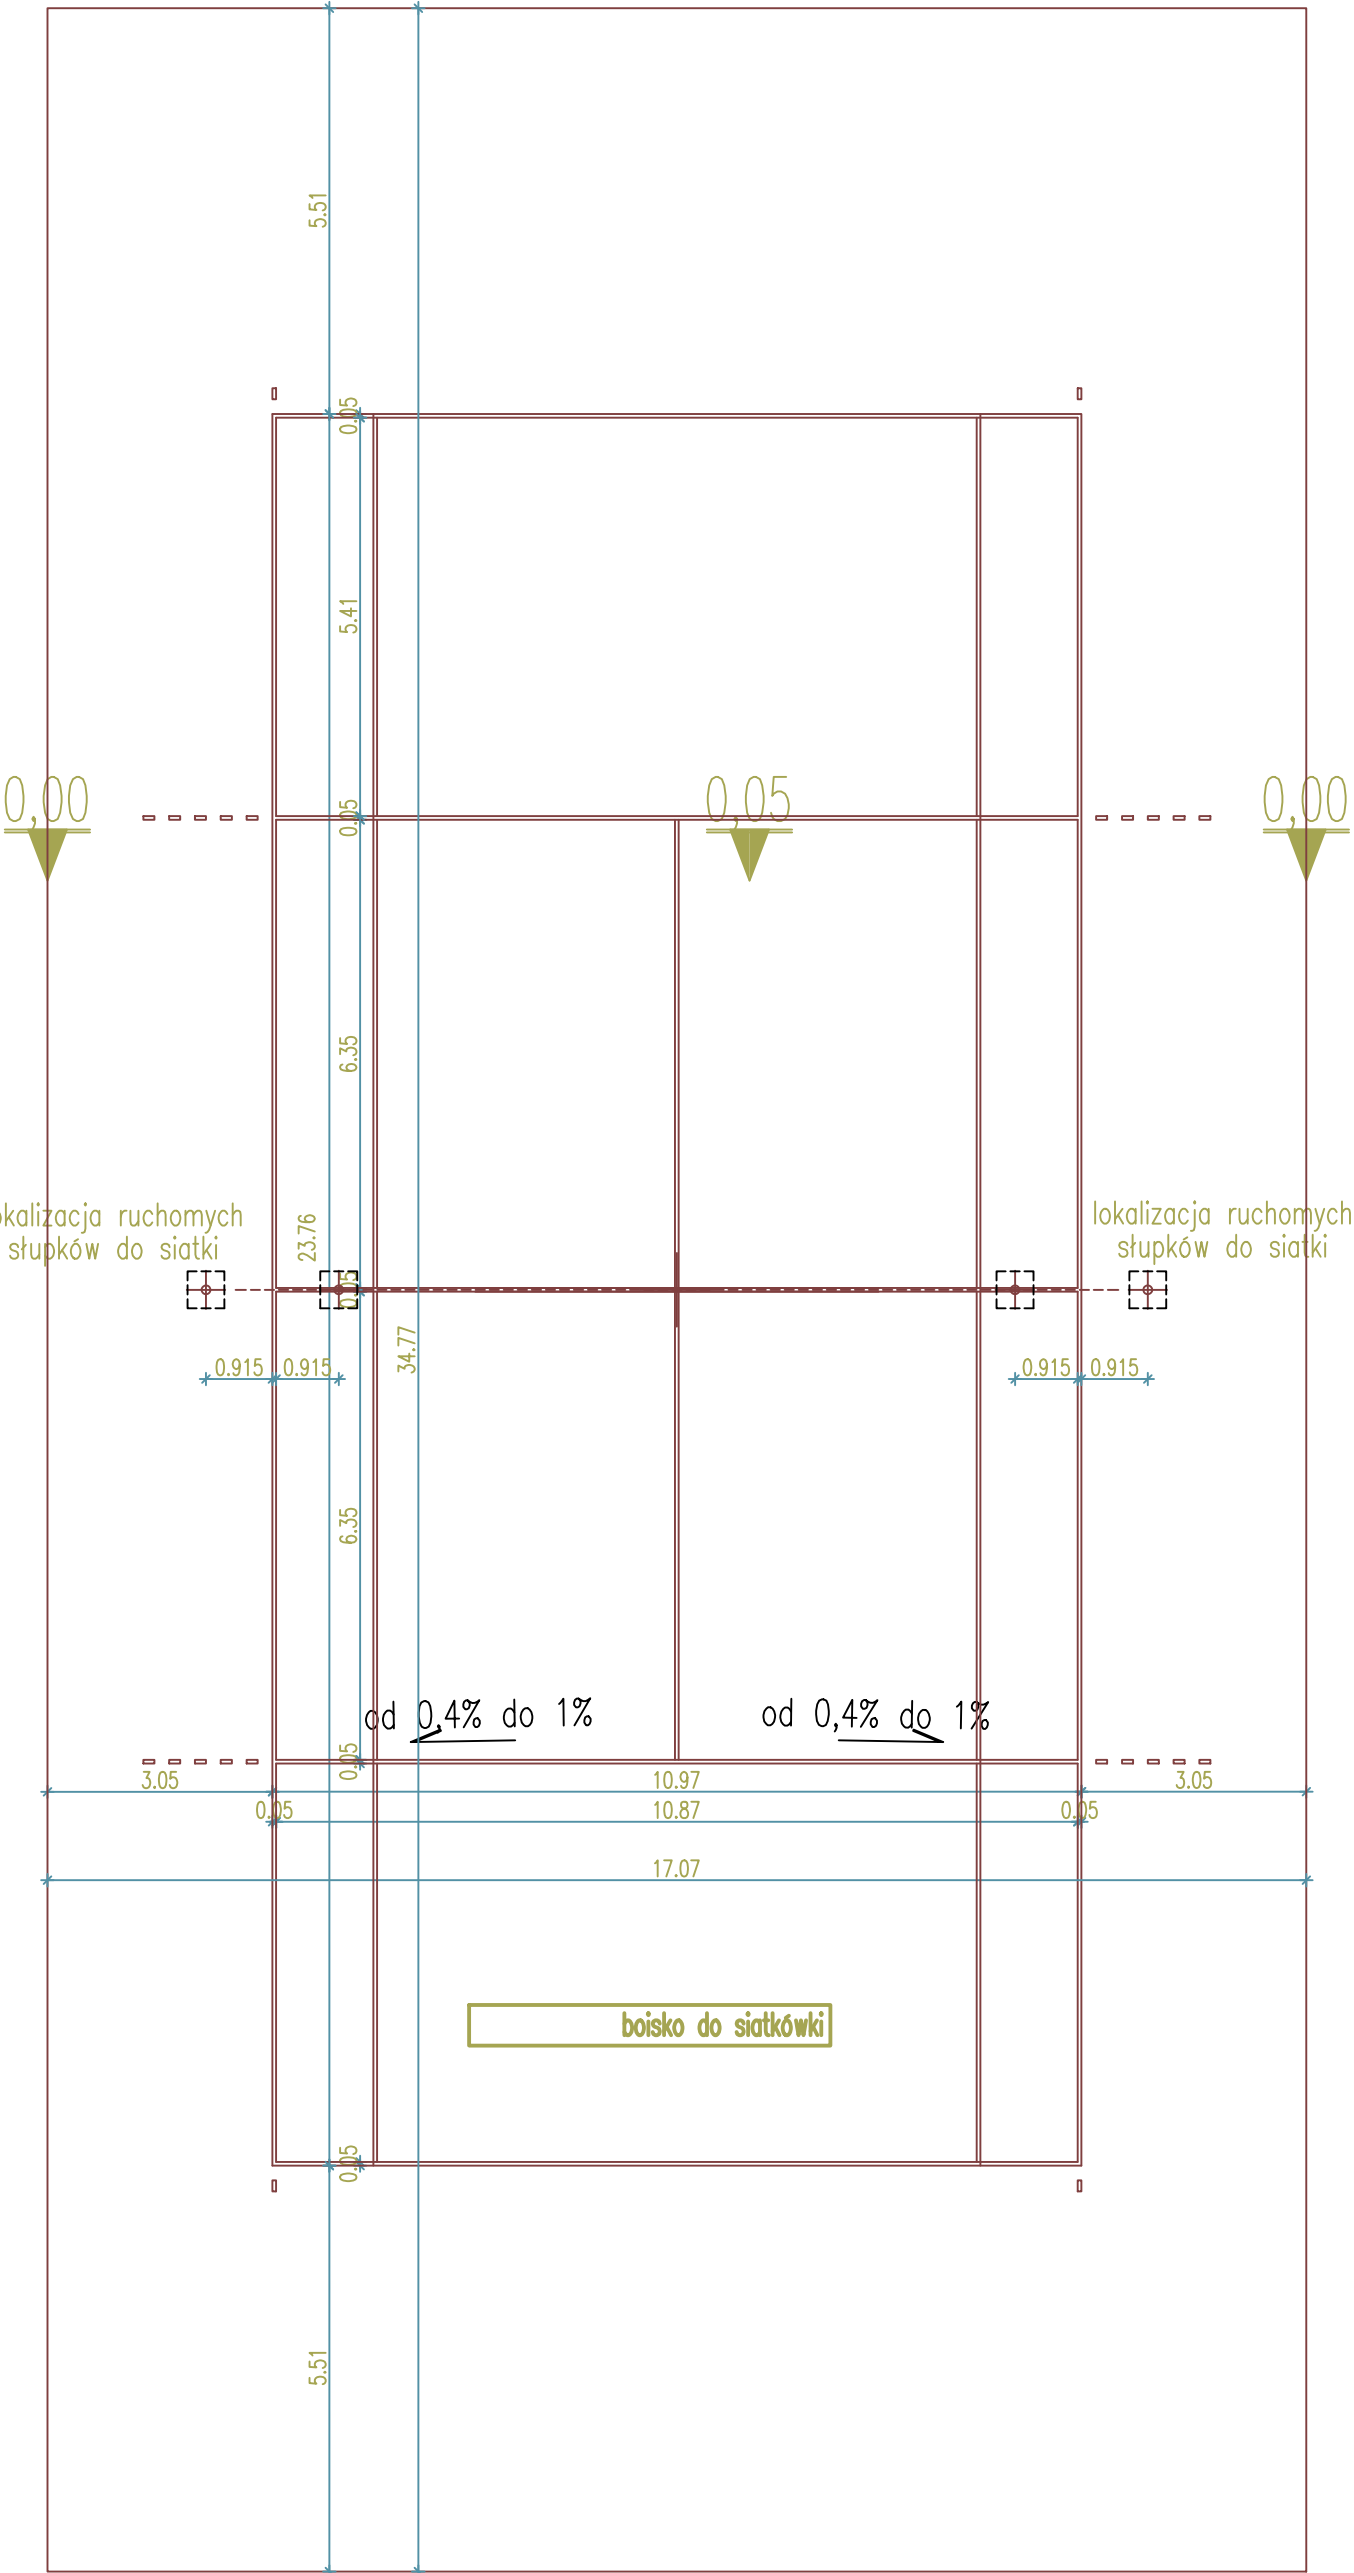


ABT - ARCHITEKTURA - BUDOWNICTWO - TECHNOLOGIE		PRACOWNIA PROJEKTOWA "ABT" 55-200 Olawa, ul. BRZESKA 26
STADIUM: PW.	INWESTOR: GMINA DOMANÓW Domanów 55, 55-216 Domanów	Data: 02.2024

BRANŻA: ARCH.	AUTOR PROJEKTU: inż. Tomasz Buiwicki upr. nr 124/DOS/03	Podpis:
BRANŻA: ARCH.	PROJEKTANT: inż. Tomasz Buiwicki upr. nr 124/DOS/03	Podpis:

SKALA:	OBJEKT: REWITALIZACJA KONTAKSU PARKOWO-REKREACYJNEGO W WYSZKOWICACH działka nr 021502/2, Domanów 55, 55-216 Domanów dla potrzeb ew. nr 0025 - Wyszkiwice, dz. nr 84 AM-1	Wzrost:
--------	--	---------

NAZWA:	BOISKO DO TENISA
--------	------------------

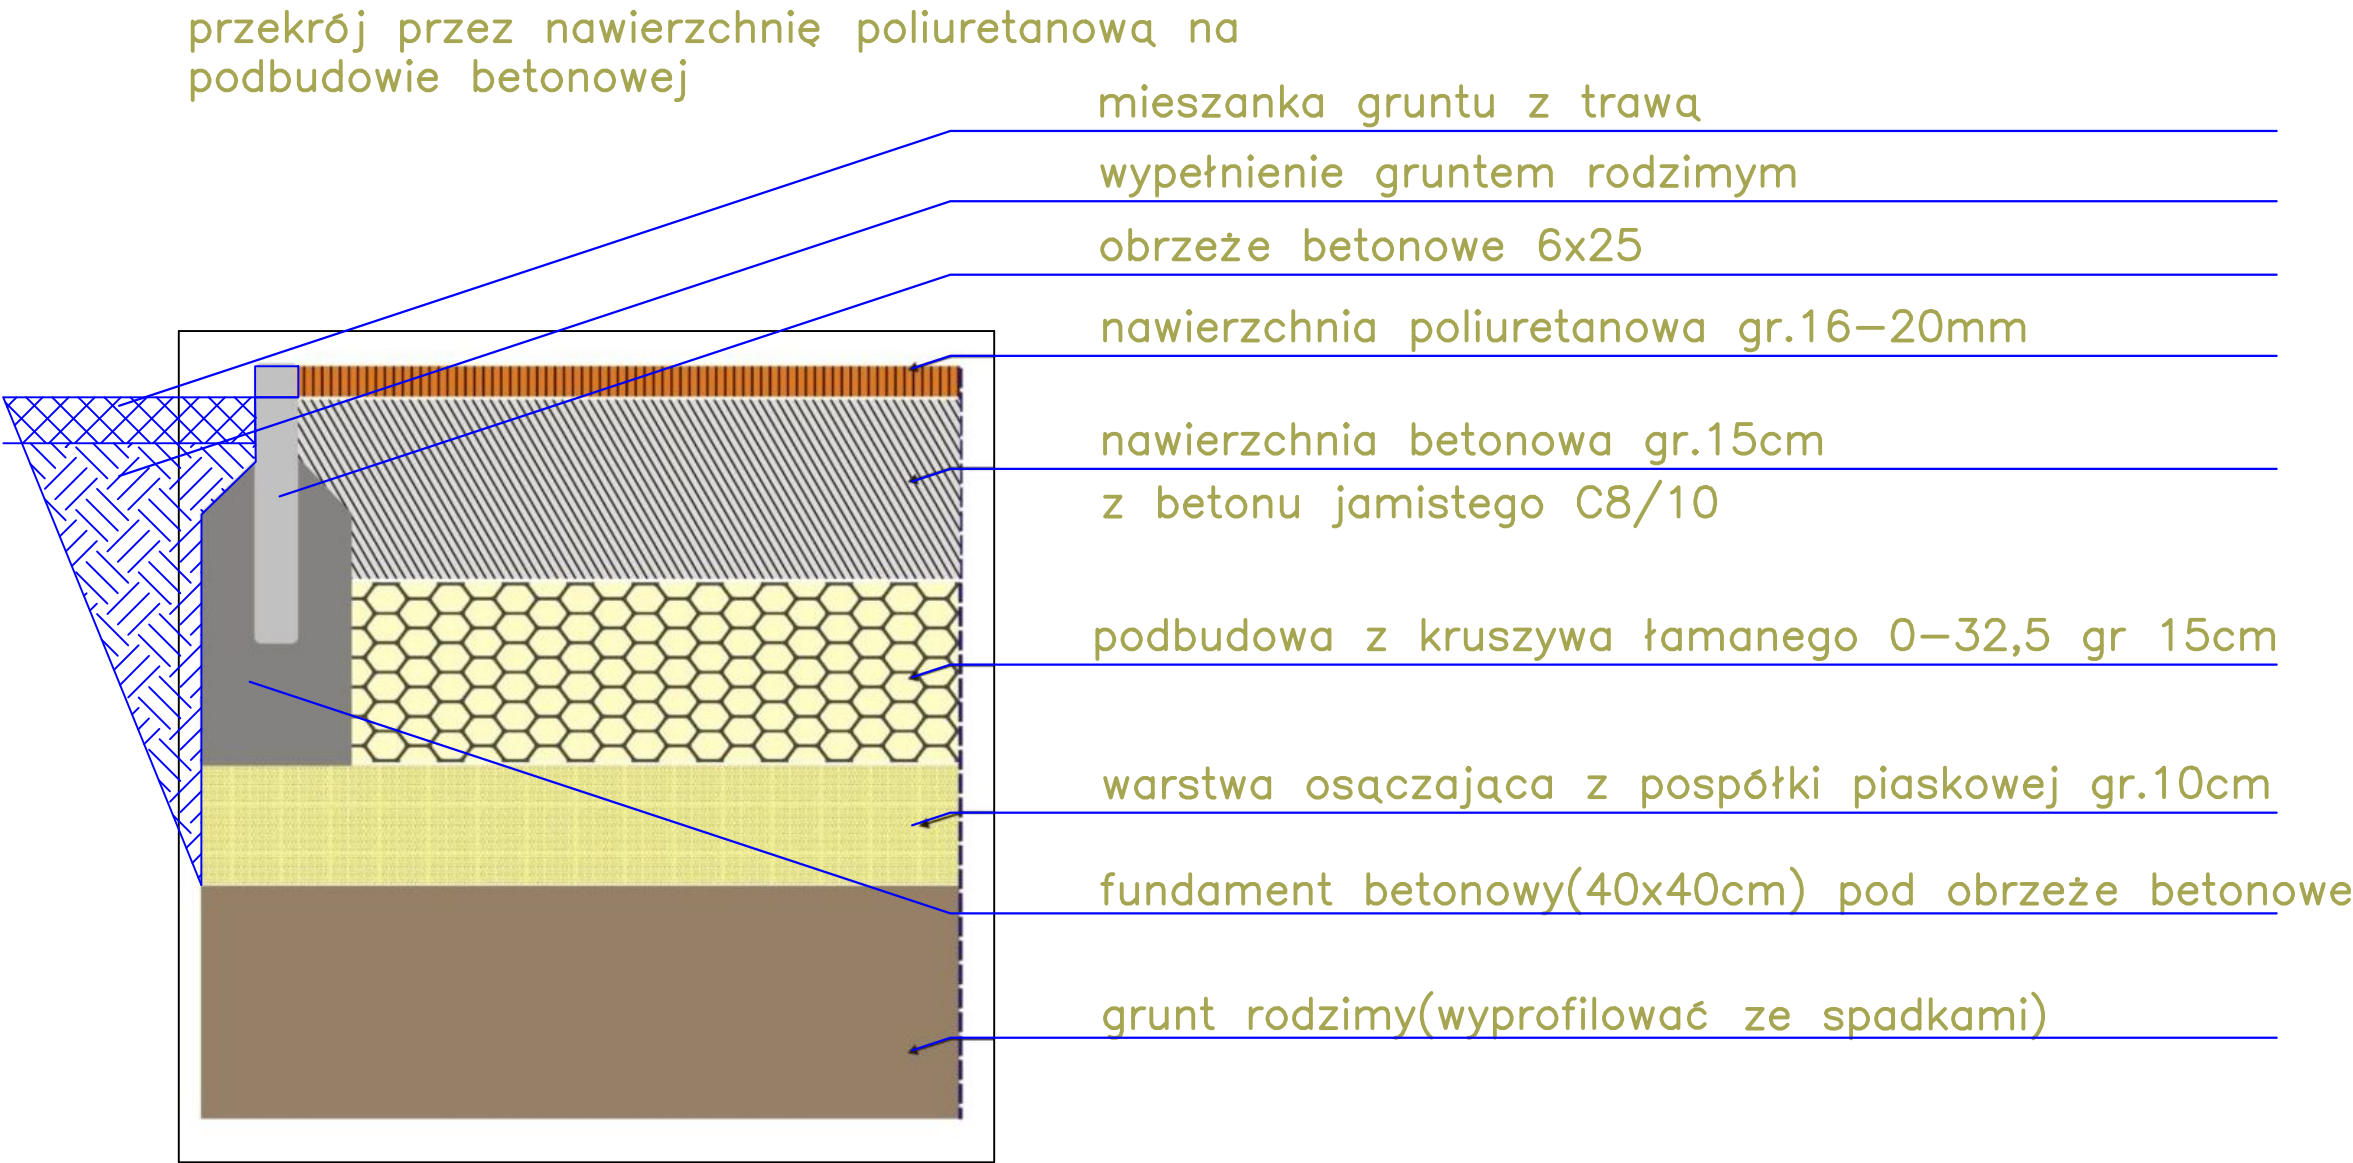

 - ARCHITEKTURA - BUDOWNICTWO - TECHNOLOGIE		PRACOWNIA PROJEKTOWA-"ABT" 55-200 Oława, ul. BRZESKA 26	
STADIUM: PW.	INWESTOR: GMINA DOMANIÓW Domaniów 56, 55-216 Domaniów	Data: 02.2024	
BRANŻA: ARCH.	AUTOR PROJEKTU: inż. Tomasz Butwicki upr. nr 124/DOS/03	Podpis:	
BRANŻA: ARCH.	PROJEKTANT: inż. Tomasz Butwicki upr. nr 124/DOS/03	Podpis:	
SKALA:	OBJEKT: REWITALIZACJA KOMPLEKSU PARKOWO-REKREACYJNEGO W WYSZKOWICACH jed. ew. 021502.2 Domaniów obręb ew. nr 0023 - Wyszkowice, dz. nr 84 AM-1	Nr rys:	
NAZWA RYS.: PRZEKRÓJ KONSTRUKCYJNY		5	

Karta techniczna produktu

Nazwa:

Nawierzchnia sportowa EPDM typ 13mm 13 mm EPDM

nr kat.: NS0053

Strona 1 z 2




Widok (1)

Widok (2)



Widok z boku

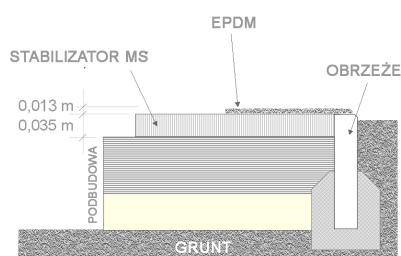

Widok z góry



Opis:

Syntetyczna nawierzchnia sportowa stosowana najczęściej na kortach tenisowych. Jest to nawierzchnia dwuwarstwowa. Dolna warstwa grubości 35 mm stabilizująca syntetyczno-mineralna. Górna warstwa użytkowa grubości około 13 mm, to mieszanka kleju poliuretanowego i granulatu EPDM naniesiona rozkładarką.

Dane materiałowo - konstrukcyjne:

Podbudowa - Montaż nawierzchni wykonuje się jedynie na utwardzonym mechanicznie podłożu przepuszczalnym dla wody takim jak podbudowy z kruszywa mineralnego łamanego lub kruszywa betonowego. Nawierzchnia może być również montowana na płytach betonowych lub nawierzchni asfaltowej. Konieczne w tej sytuacji jest

Strona 1 z 2

Karta techniczna produktu

Nazwa:

Nawierzchnia sportowa EPDM typ 13mm 13 mm EPDM

nr kat.: NS0053

Strona 2 z 2

zapewnienie odpowiedniego odprowadzenia wód opadowych.

Warstwa użytkowa - Warstwa użytkowa nawierzchni wykonana jest z mieszanki kleju poliuretanowego oraz atestowanego granulatu EPDM o wielkości ziarna od 1 mm do 3,5 mm. Grubość tej warstwy jest jednakowa na całej płaszczyźnie placu i wynosi od 10 mm do 13 mm dla nawierzchni na placach zabaw i nawierzchni sportowych.

Warstwa mineralo-syntetyczna - Warstwa stabilizująca podłoże wykona z mieszanki granulatu SBR frakcji 1-4mm, żwiru płukanego frakcji 2-8 mm i kleju poliuretanowego.

Strona 2 z 2