


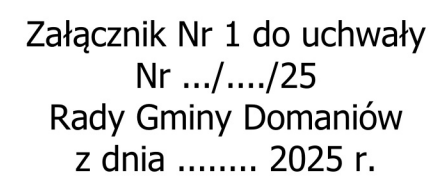

SKALA 1:2000




OZNACZENIA OBOWIĄZUJACE:

- Symbole przeznaczenia terenów:

 UB - Teren usług bezpieczeństwa i porządku publicznego

- strefy B ochrony konserwatorskiej, tożsamej z historycznym układem ruralistycznym wsi Wierzbno, ujętym w ewidencji zabytków,
- zabytku archeologicznego

Legenda Studium:

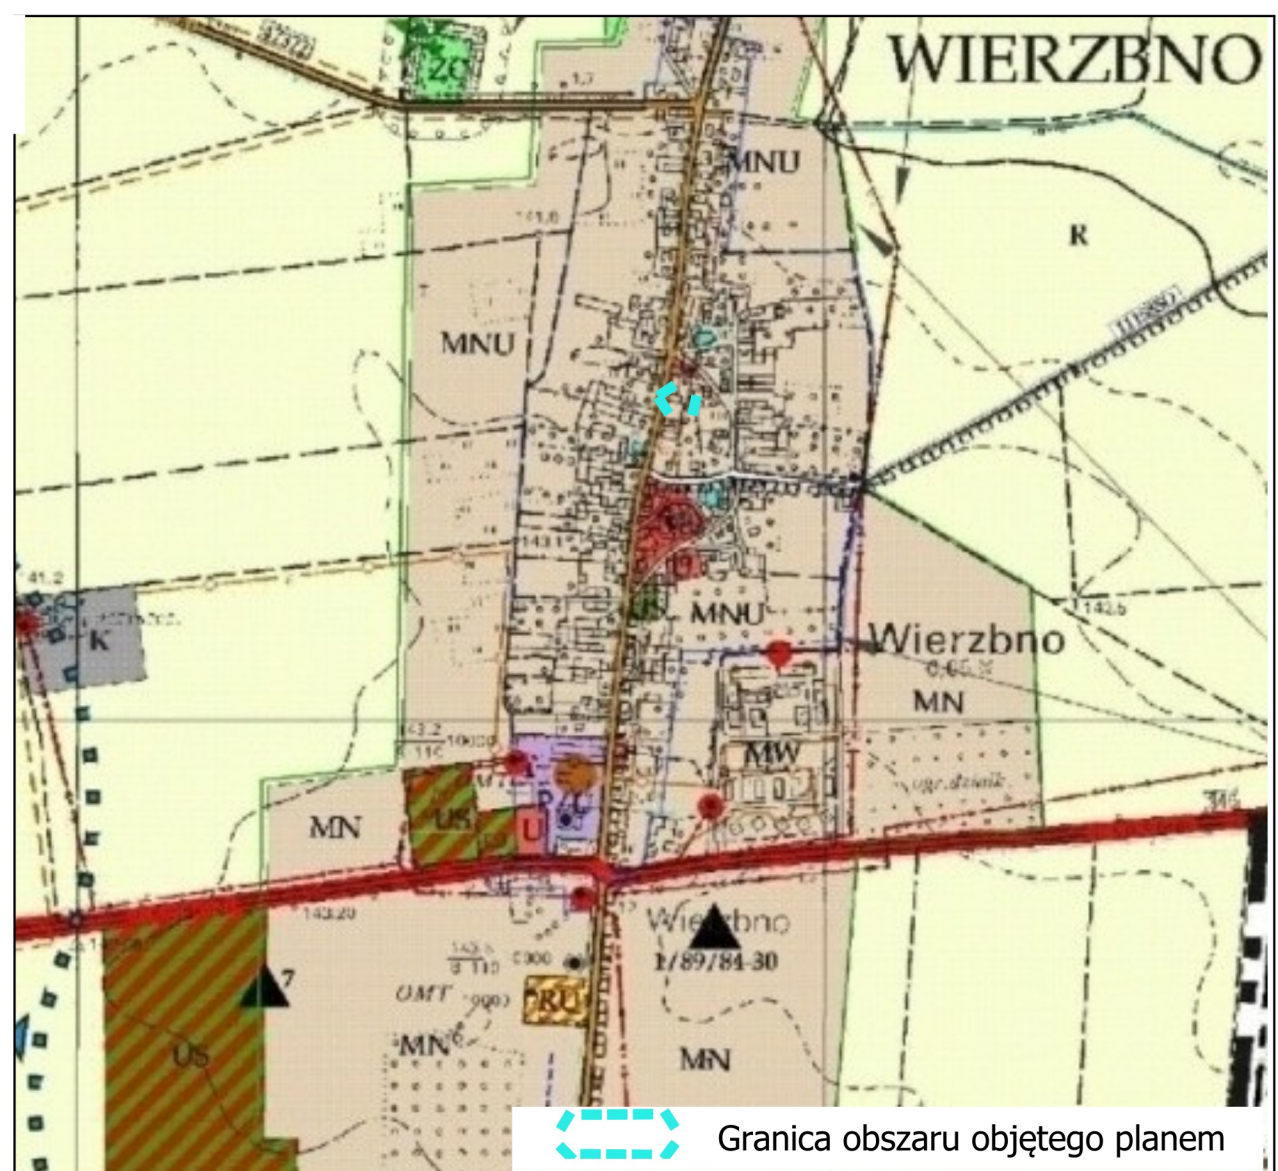

Granica obszaru objętego planem

Granica obszaru objętego zmianą studium

Linie rozgraniczające jednostki planistyczne

Symbole wyróżniające jednostki planistyczne

Tereny zabudowy mieszkaniowo-gospodarczej

Tereny aktywności gospodarczej

Pierwotna granica strzyżu "A" scisłej ochrony konserwatorskiej w Polwicy, podlegająca korekcie przebiegu w ustaleniach zmiany studium

Skończona granica strzyżu "A" scisłej ochrony konserwatorskiej w Polwicy

Skończona granica strzyżu "B" ochrony konserwatorskiej w Polwicy