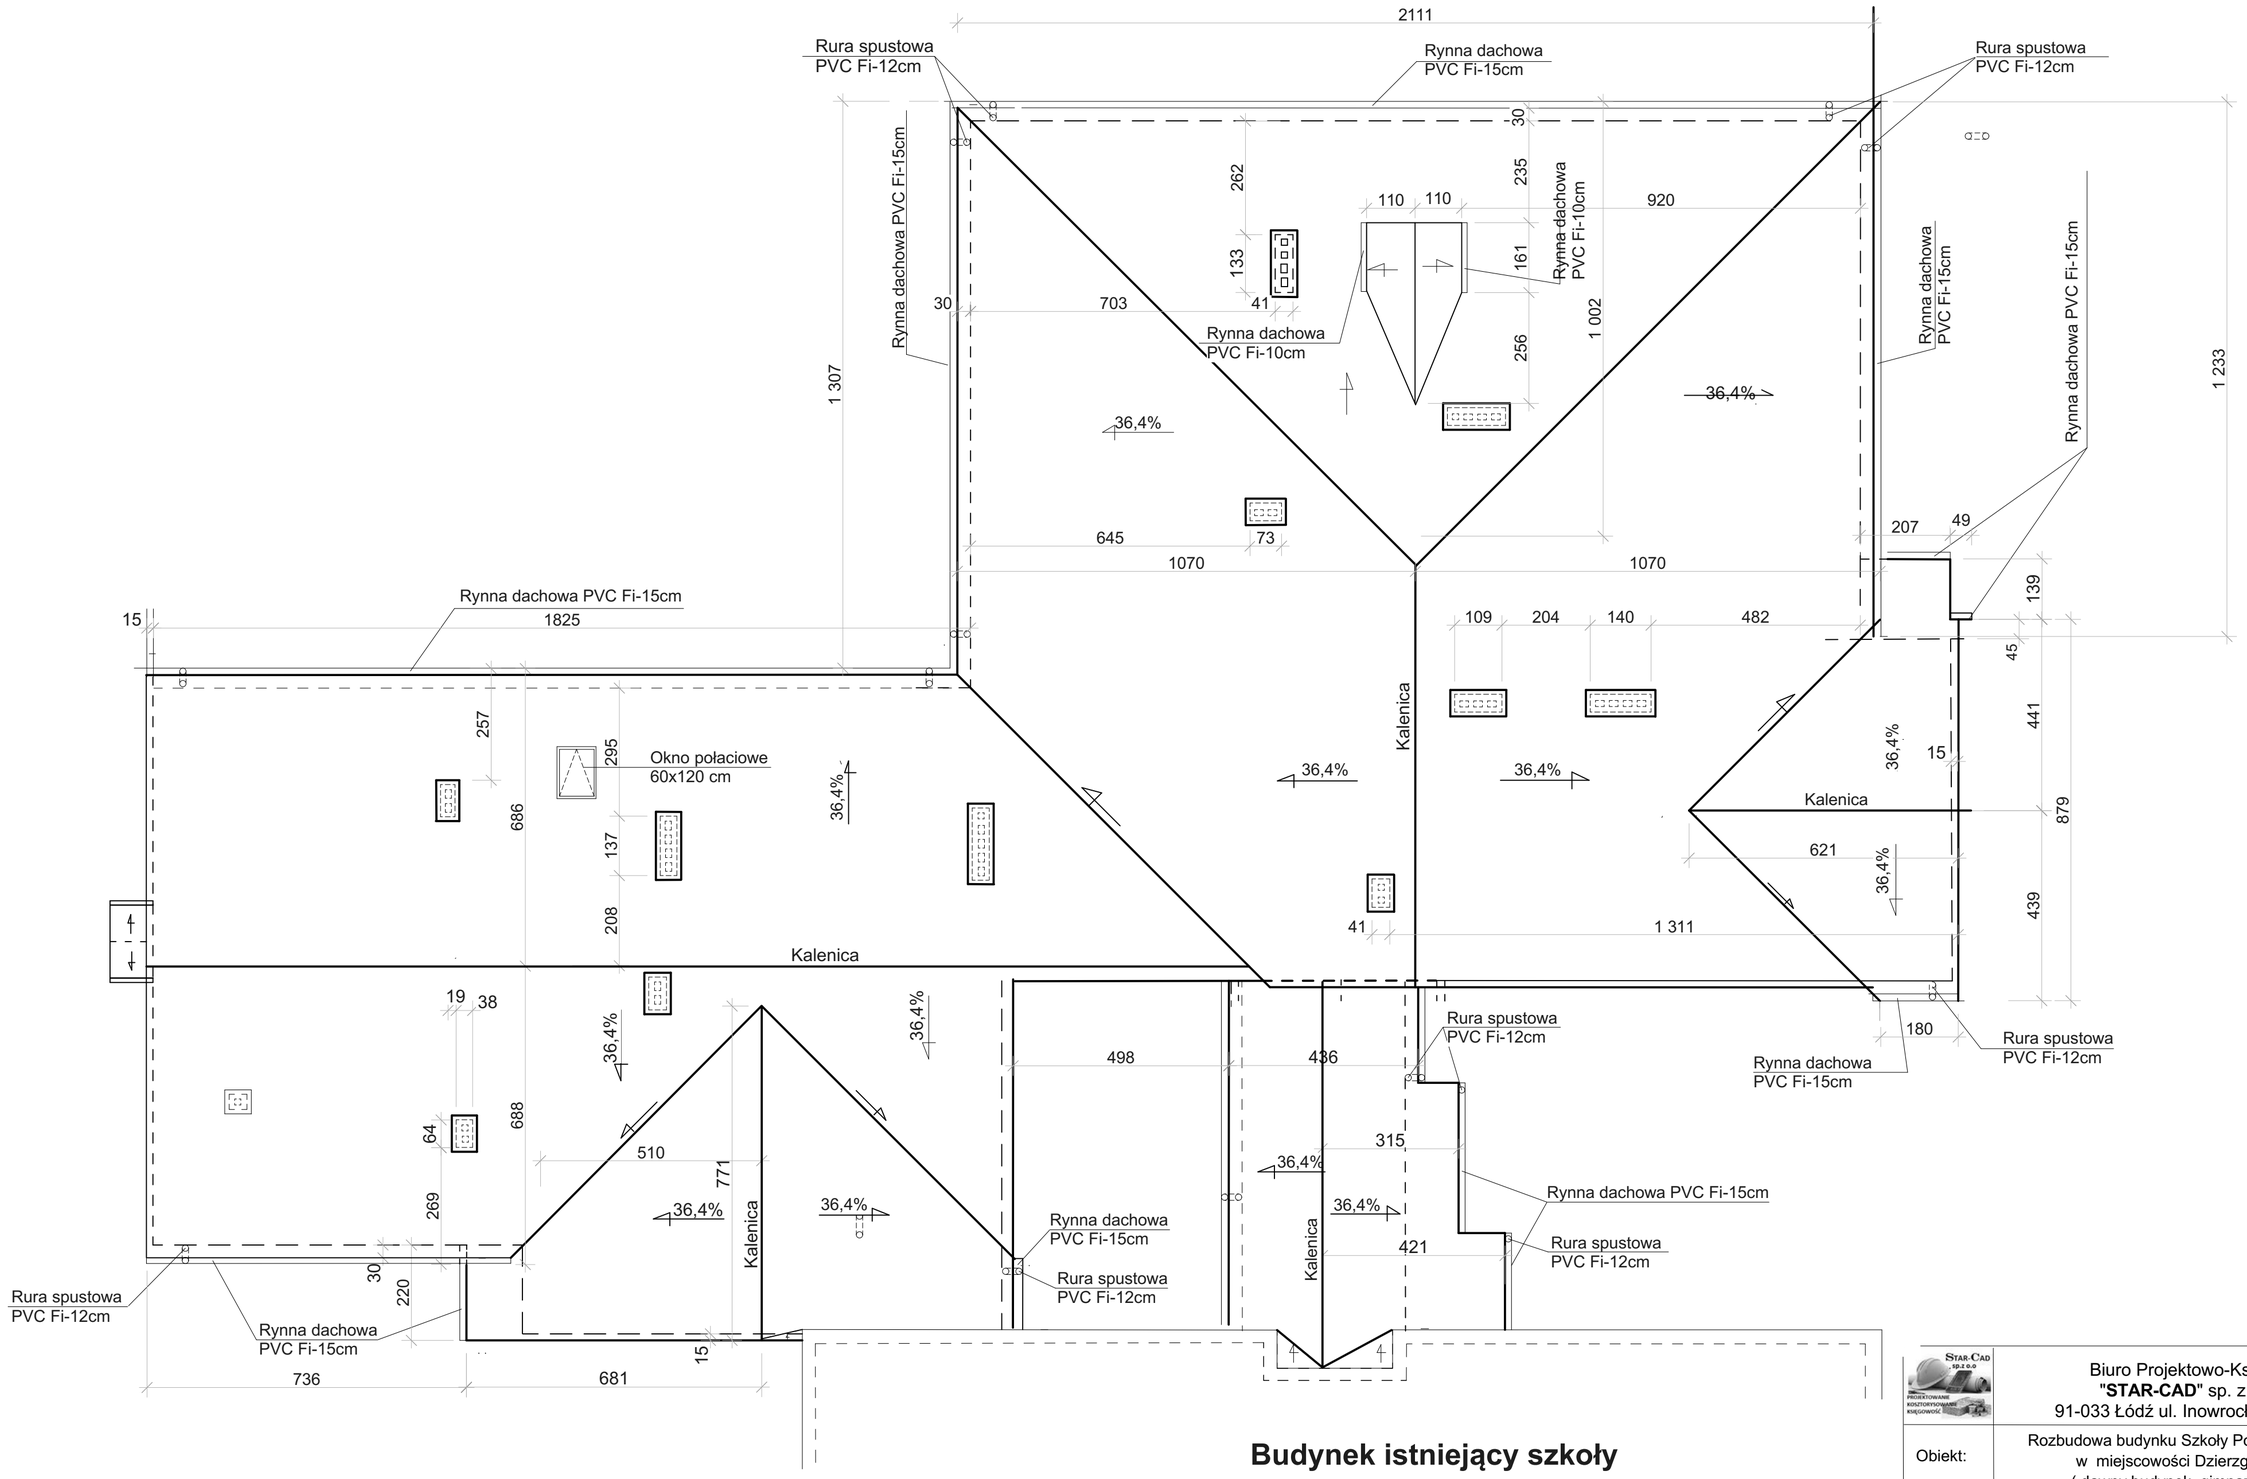

Budynek istniejący szkoły

	Biuro Projektowo-Księgowe "**STAR-CAD**" sp. z o.o. 91-033 Łódź ul. Inowrocławska 9/41		
Obiekt:	Rozbudowa budynku Szkoły Podstawowej w miejscowości Dzierzgowo (dawny budynek gimnazjum)		
Inwestor :	Gmina Dzierzgowo ul. T. Kościuszki 1 06-520 Dzierzgowo		
Nazwa rys.	**Rzut dachu**		
Projektował	mgr inż. arch. Paweł Tropisz:	195/01/WŁ	
Opracował	mgr inż. Andrzej Starczyk		
Sprawdził	mgr inż. arch, Katarzyna Titz	20/R-271/ŁOIA/08	
Skala 1:100	Rys nr.A/11		X. 2020 r