


PRZEKRÓJ NORMALNY AA-1

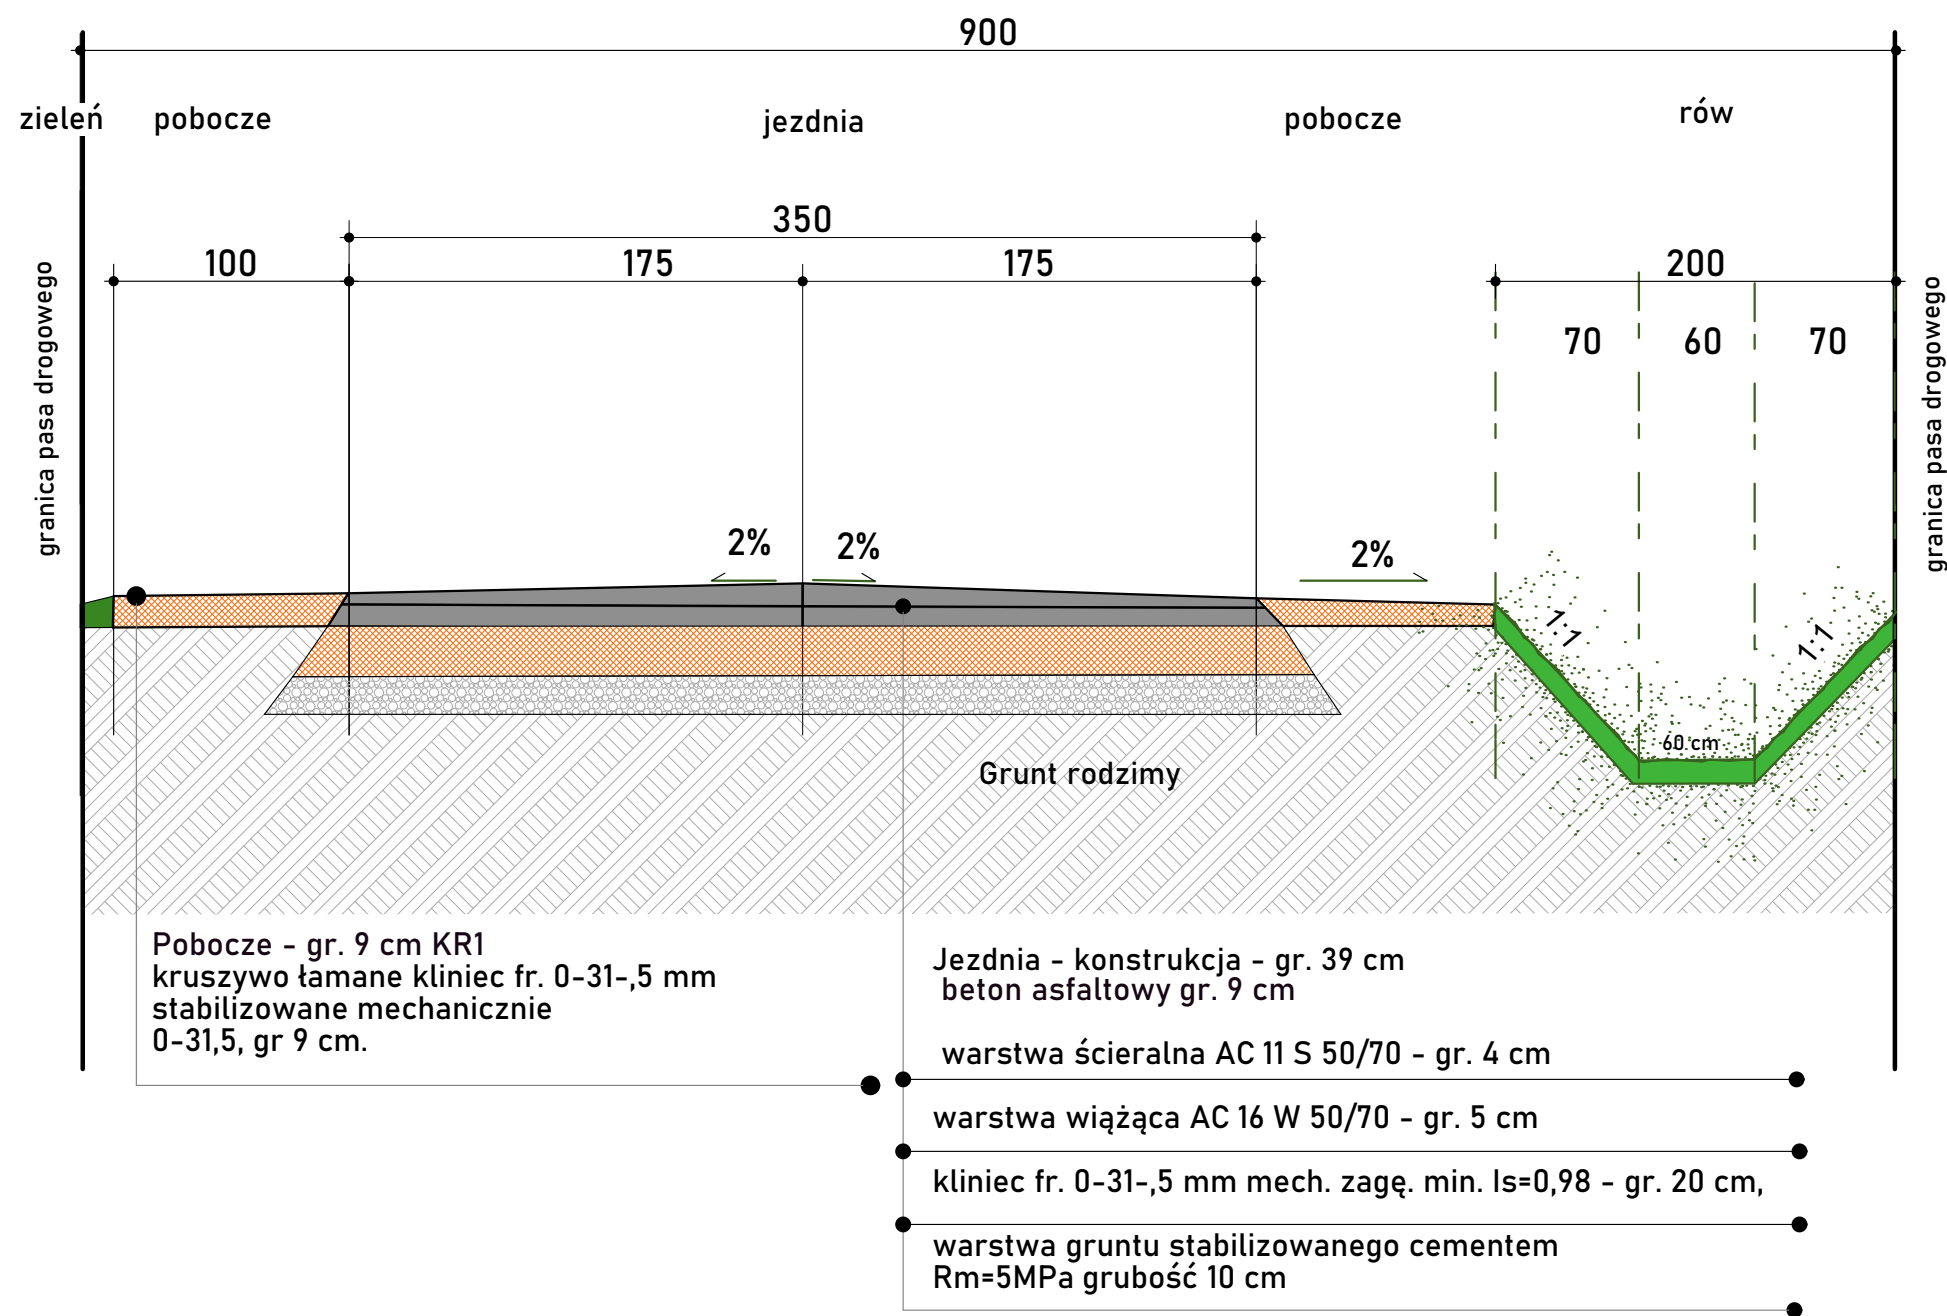

FZOWANIE ASFALTOWYCH  
KRAWĘDZI POD KĄTEM 45°

**AG5** DARIUSZ GŁOSEK  
USŁUGI BUDOWLANE PROJEKTY  
NIP 7581519048  
tel. 692000631 mail: ag5.biuro@op.pl  
ul. Wł. Reymonta 5/11  
07-410 Ostrołęka



**Wójt Gminy Drzergowo**  
z siedzibą pod adresem:  
Urząd Gminy w Drzergowie  
06-520 Drzergowo,

LOKALIZACJA INWESTYCJI:

Droga gminna relacji  
Stare Łączyno-Pęcherze - Nowe Łączyno  
nr ewid. 141302\_2  
Obręb 0023 Stare Łączyno Działki ozn. nr 26/4, 71,  
Obręb 0018 Pęcherze Działki ozn. nr 42

Projekt Architektoniczno-Budowlany

NAZWA ZAMIERZENIA:

Rozbudowa drogi gminnej Nowe Łączyno- Stare Łączyno  
w odcinku od km 0+000,00 do km 1+ 231,00.

PRZEKRÓJ POPRZECZNY

mgr inż. Agnieszka Nieciecka  
Upraw. do projektowania i kierowania robotami,  
w spec. drogowej bez ograniczeń  
Nr WAM/0139/POOD/11

mgr inż. Mariusz Tomczuk  
Upraw. do projektowania i kierowania robotami  
w spec. konstrukcyjno-budowlanej, bez ograniczeń  
Nr 43/02/OL

ASYSTENT PROJEKTANTA:  
inż. arch. Agnieszka Głosek

DATA OPRACOWANIA :  
9 LUTY 2024 r.

PAB  
0.2