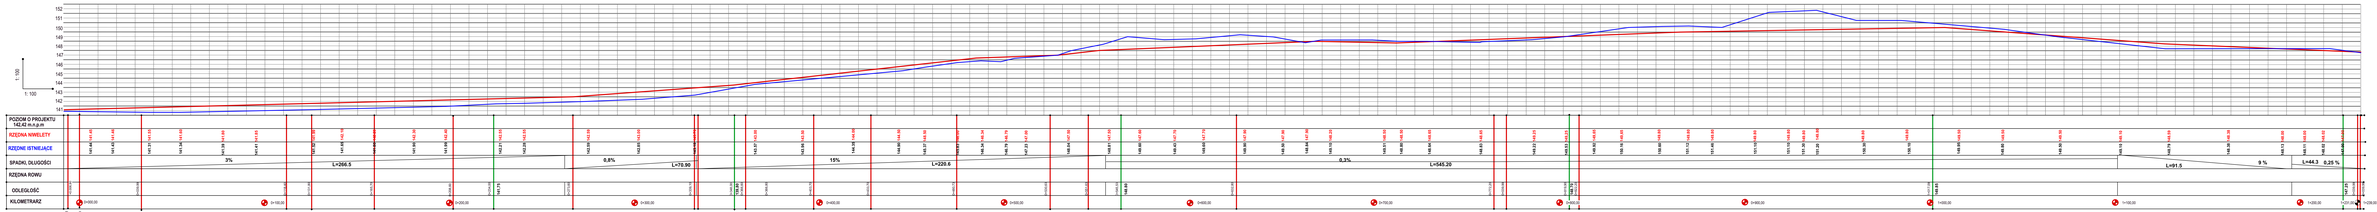

AGS DARIUSZ GLODEK
Projektowanie dróg i mostów
87-321 Wąpielsk 20
21-410 Ciechanów

Wójt Gminy Strzarzewo
Urząd Gminy w Strzarzewie
Nr 1004, Strzarzewo,

LOKALIZACJA INWESTYCJI:

Droga gminna relacji
Stara Łączyna-Pyrkowo - Nowa Łączyna
nr ewid.107/2,
obręb ewid. Stara Łączyna Działki ozn. nr 24/4, 71,
Obręb 0004 Pyrkowo Działki ozn. nr 42

Projekt Architektoniczno-Budowlany

NAZWA ZAMIERZENIA:

Rozbudowa drogi gminnej Nowa Łączyna- Stara Łączyna w obrębie od km 0+000,00 do km 1+ 272,00

PROFIL PODŁUŻNY

mgr inż. Agnieszka Nieciecka
upr. bez ograniczeń nr ewid.
w Warszawie/BIS/POD/21

mgr inż. Mariusz Tomczyk
Uprawnienia do projektowania i kierowania robotami budowlanymi bez ograniczeń, bez ograniczeń
Nr 12/92/OL

ASYSTENT PROJEKTANTA
... inż. arch. Agnieszka Głodek

DATA OPRACOWANIA
II LUTY 2024 r.

PAB
01