


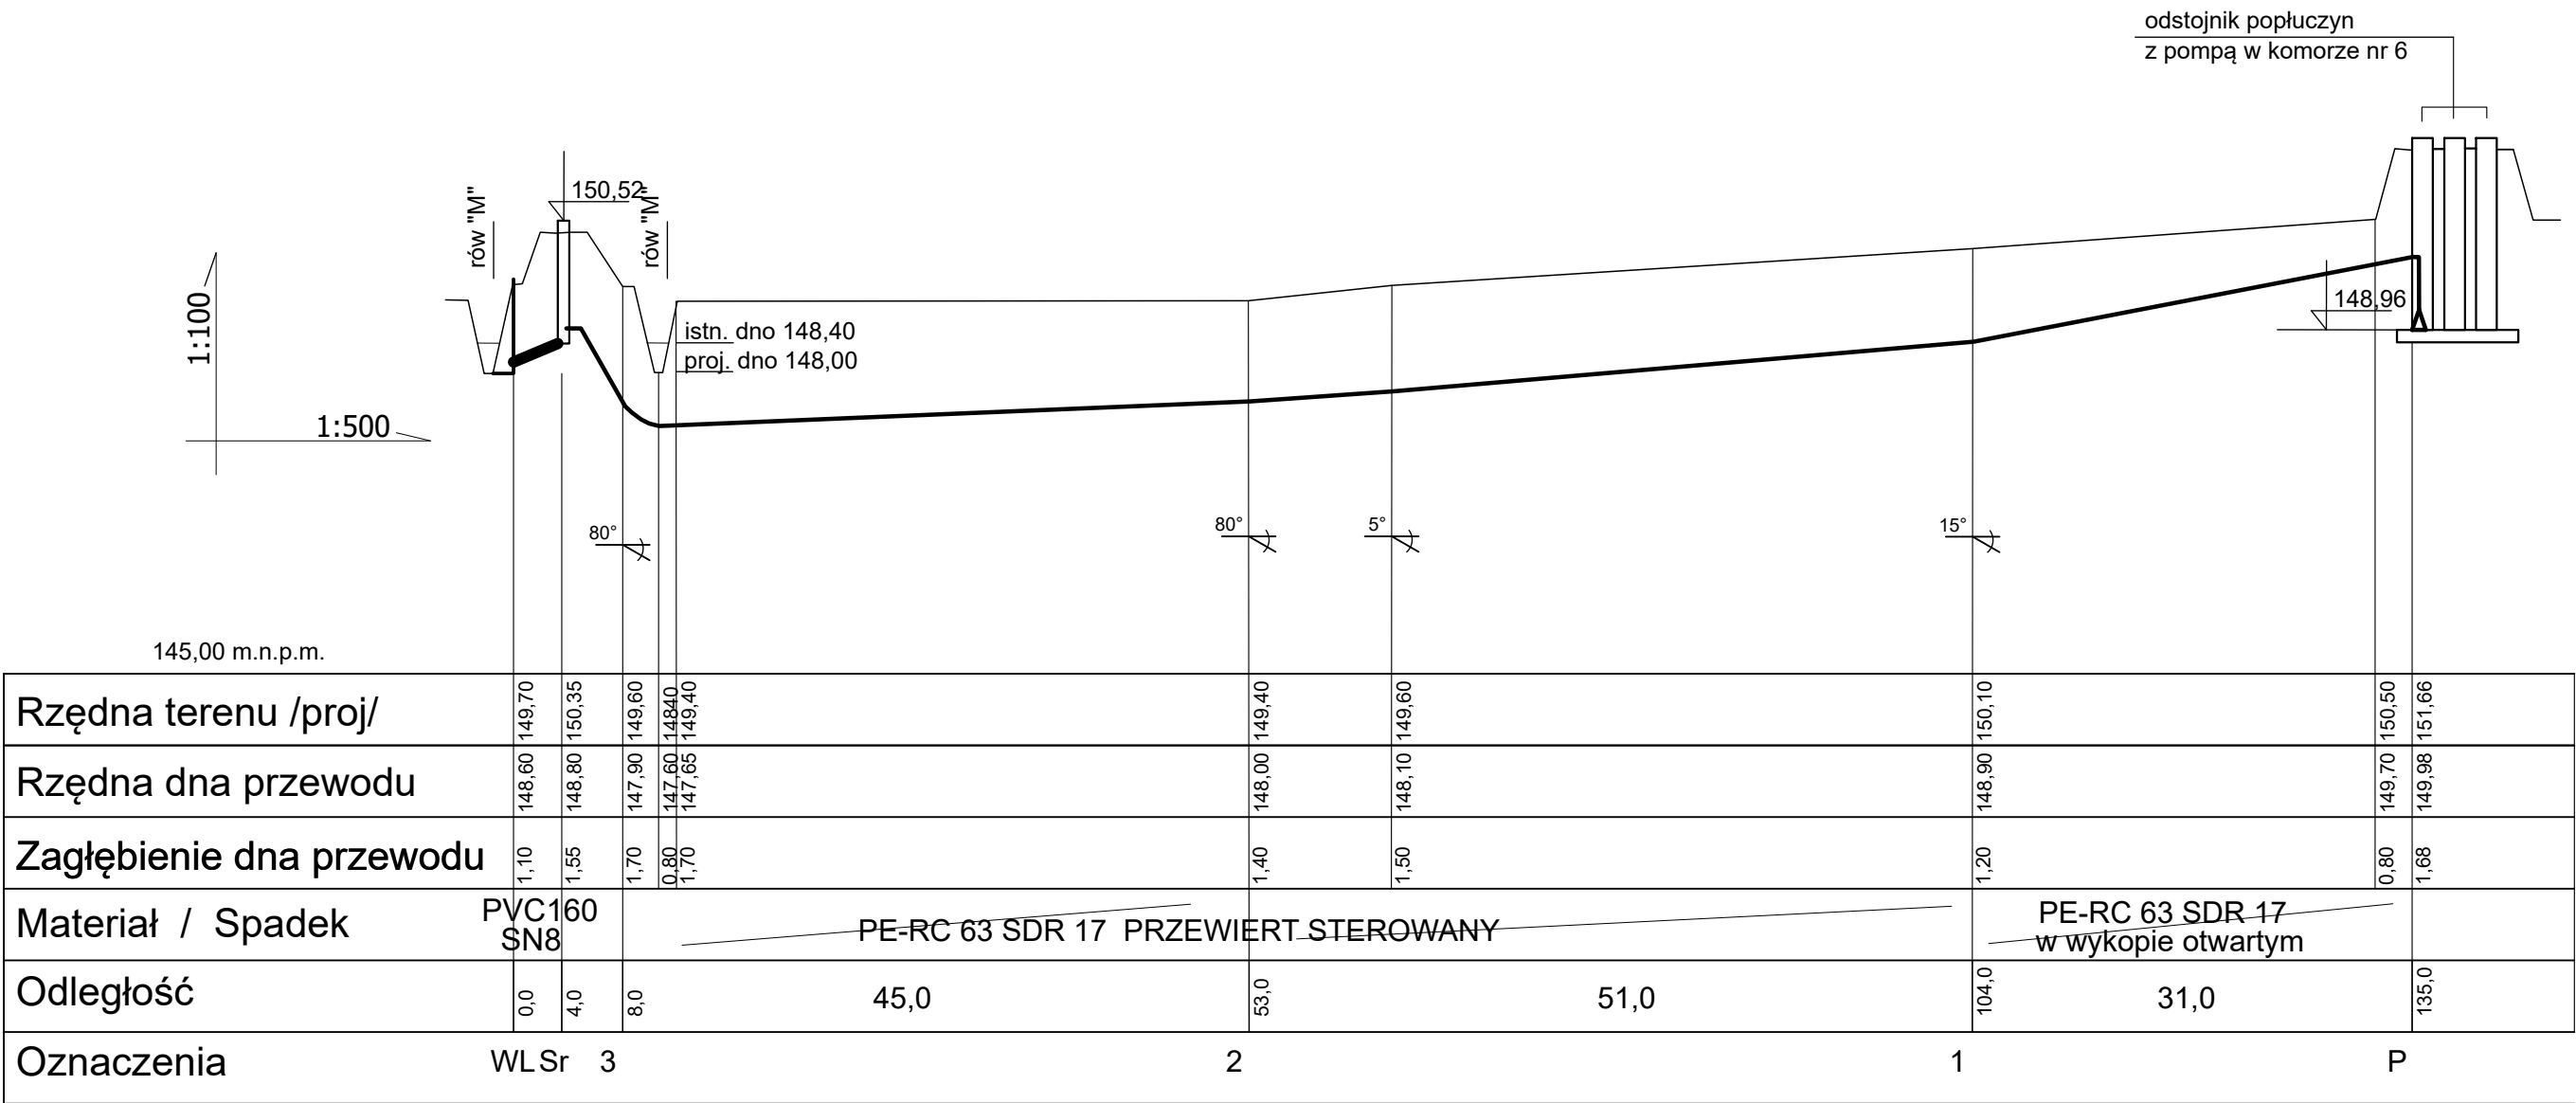

USŁUGI PROJEKTOWE BEATA KOZŁOWSKA 06-500 Mława; ul.Zachodnia 16 tel. 502 183 606				
NAZWA OBIEKTU BUDOWLANEGO	BUDOWA ODPŁYWU WÓD POPLUCZNYCH Z SUW DO ROWU MELIORACYJNEGO W M.DZIERZGOWO			
TYTUŁ RYSUNKU	PROFIL			NR RYSUNKU
ADRES OBIEKTU BUDOWLANEGO	JEDN. EWID. : 141302_2 DZIERZGOWO OBRĘB EWID. : 0008 DZIERZGOWO DZ. NR EWID : 165/2, 143, 144, 141/3,			2
IMIĘ i NAZWISKO	SPECJALNOŚĆ	NUMER UPRAWNIEŃ BUDOWLANYCH	DATA PODPIS	SKALA
mgr inż. Piotr Kozłowski	SANITARNA	7342/CIE-71/93 PIIB MAZ/IS/1352/01	kwiecień 2025	
				STADIUM: P.B.