


MIEJSCOWY PLAN ZAGOSPODAROWANIA PRZESTRZENNEGO TERENU ZABUDOWY USŁUGOWO-MIESZKANIOWEJ PRZY AL. WOJSKA POLSKIEGO I KANAŁE GIŻYCKIM W GIŻYCKU

SKALA 1:1000

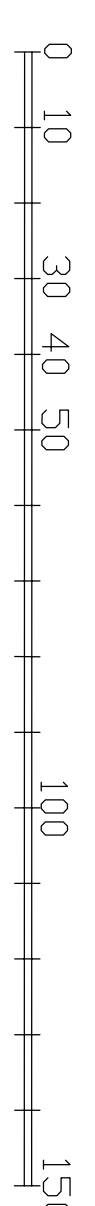

ZAŁĄCZNIK NR 1
DO UCHWAŁY NR XL/36/10
RADY MIEJSKIEJ W GIŻYCKU
Z DNIA 29 KWIETNIA 2010R.
/Dz. Urz. Woj. Warm.- Mazur. Nr 91
z dnia 25 czerwca 2010r. poz. 1436/

WYRYS ZE STUDIUM UWARUNKOWAŃ I KIERUNKÓW



ZAGOSPODAROWANIA PRZESTRZENNEGO MIASATA GIŻYCKO

[illegible]

LEGENDA:

Obowiązujące oznaczenia planu:

jez. kisajno

Granica opracowania

Granica OCHK Krainy Wielkich Jezior Mazurskich

_____ sposobie użytkowania

Nieprzekraczalna linia zabudowy

U
Tereny zabudowy usługowej

UT
Tereny zabudowy usługowej, turystycznej

MN
Tereny zabudowy mieszkalnej jednorodzinnej

ZP
Tereny zieleni urządzonej

Złoty Tereny lasów

WS
Tereny wód powierzchniowych

w m

Tereny urządzeń melioracyjnych

KG Teren drogi krajowej

KD
Tereny dróg publicznych

KDw
Tereny dróg wewnętrznych

Oznaczenia planu o charakterze informacyjnym:

NO
Teren przepompowni ścieków

NO Teren przepompowni ścieków

Oznaczenia planu o charakterze informacyjnym:

Postulowane podziały geodezyjne