


odcinek ul. Królowej Jadwigi wraz z działką na której zlokalizowana jest droga wewnętrzna – parking.
skala: 1 : 500

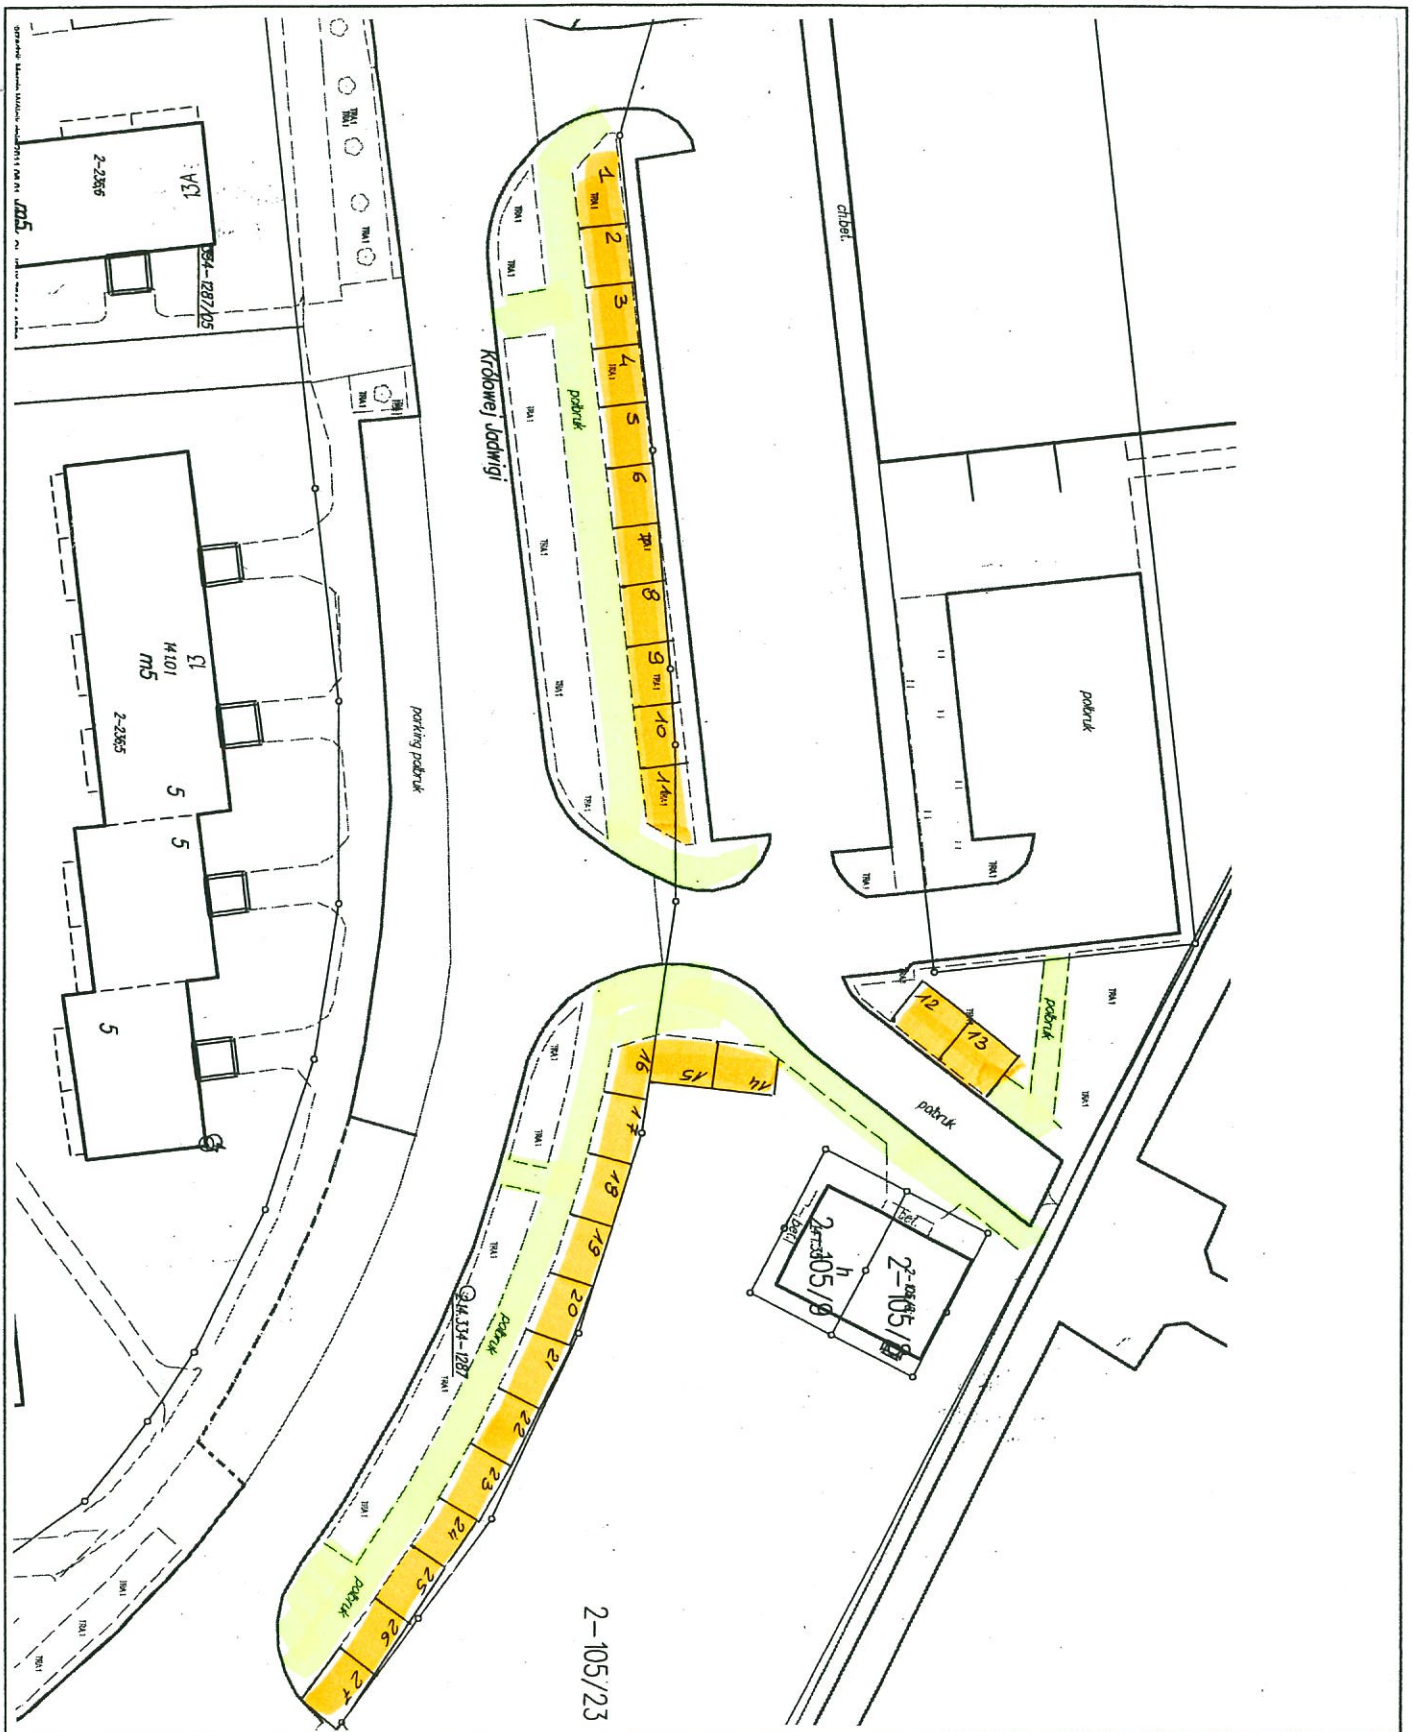


LEGENDA:



chodnik
lokalizacje miejsc planowanych do zajęcia
na prawach wyłączności pod lokalizację
punktów handlowych /wym. 5,00 m x 4,00 m/.

odcinek ul. Wodociągowej /części/
skala: 1 : 500

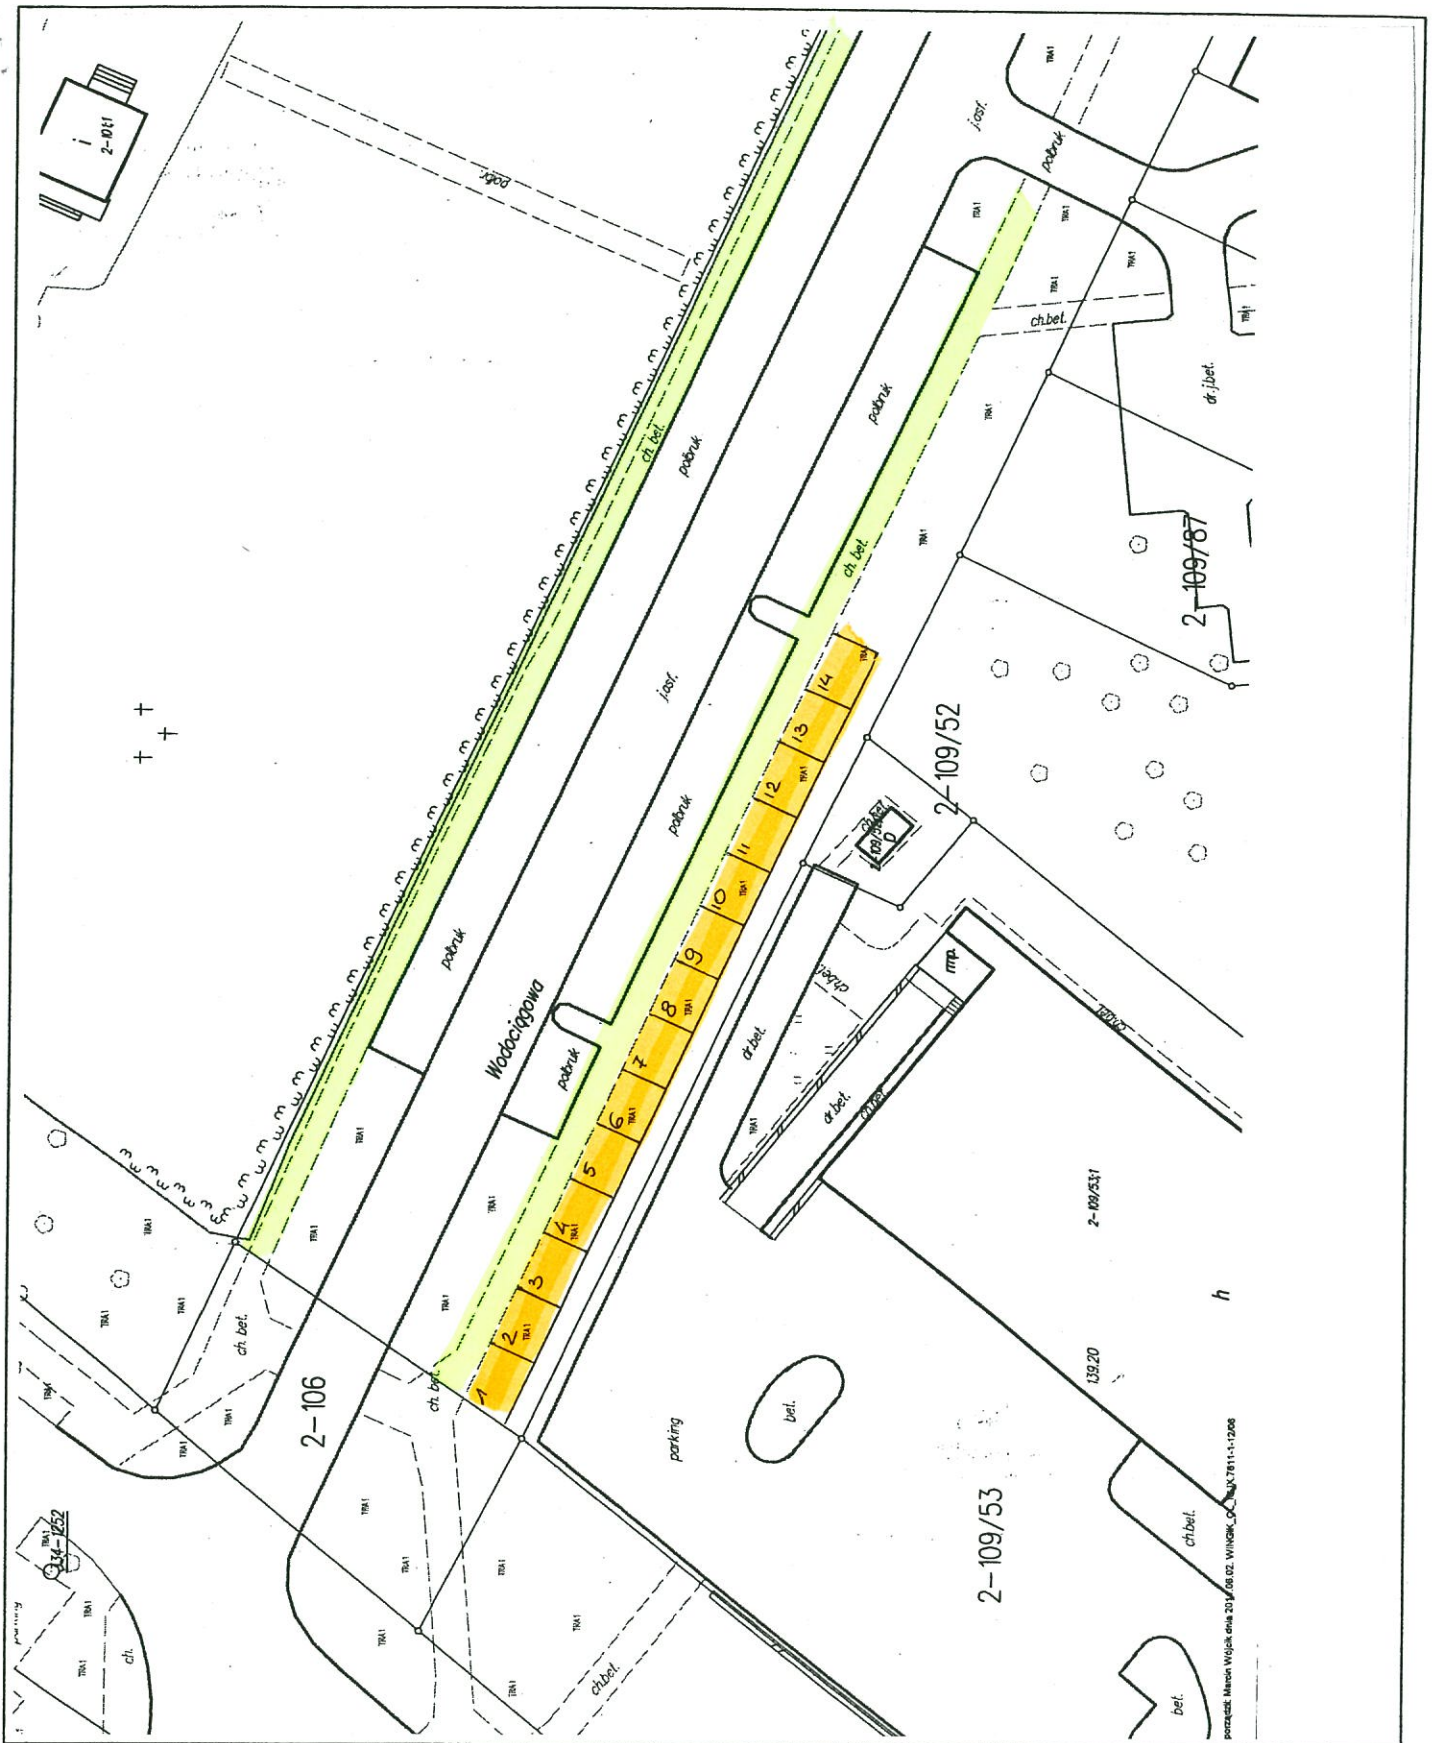

LEGENDA:



chodnik
lokalizacje miejsc planowanych do zajęcia
na prawach wyłączności pod lokalizację
punktów handlowych /wym. 5,00 m x 4,00 m/.