



- Burmistrz  
Miasta Giżycka  
Jolanta Piotrowska

odcinek ul. Wodociągowej /części/  
skala: 1 : 500




LEGENDA:



chodnik  
lokalizacje miejsc planowanych do zajęcia  
na prawach wyłączności pod lokalizację  
punktów handlowych /wym. 5,00 m x 4,00 m/.

BURMISTRZ  
Miasta Giżycka  
Jolanta Piotrowska

odcinek ul. Królowej Jadwigi  
skala: 1 : 500

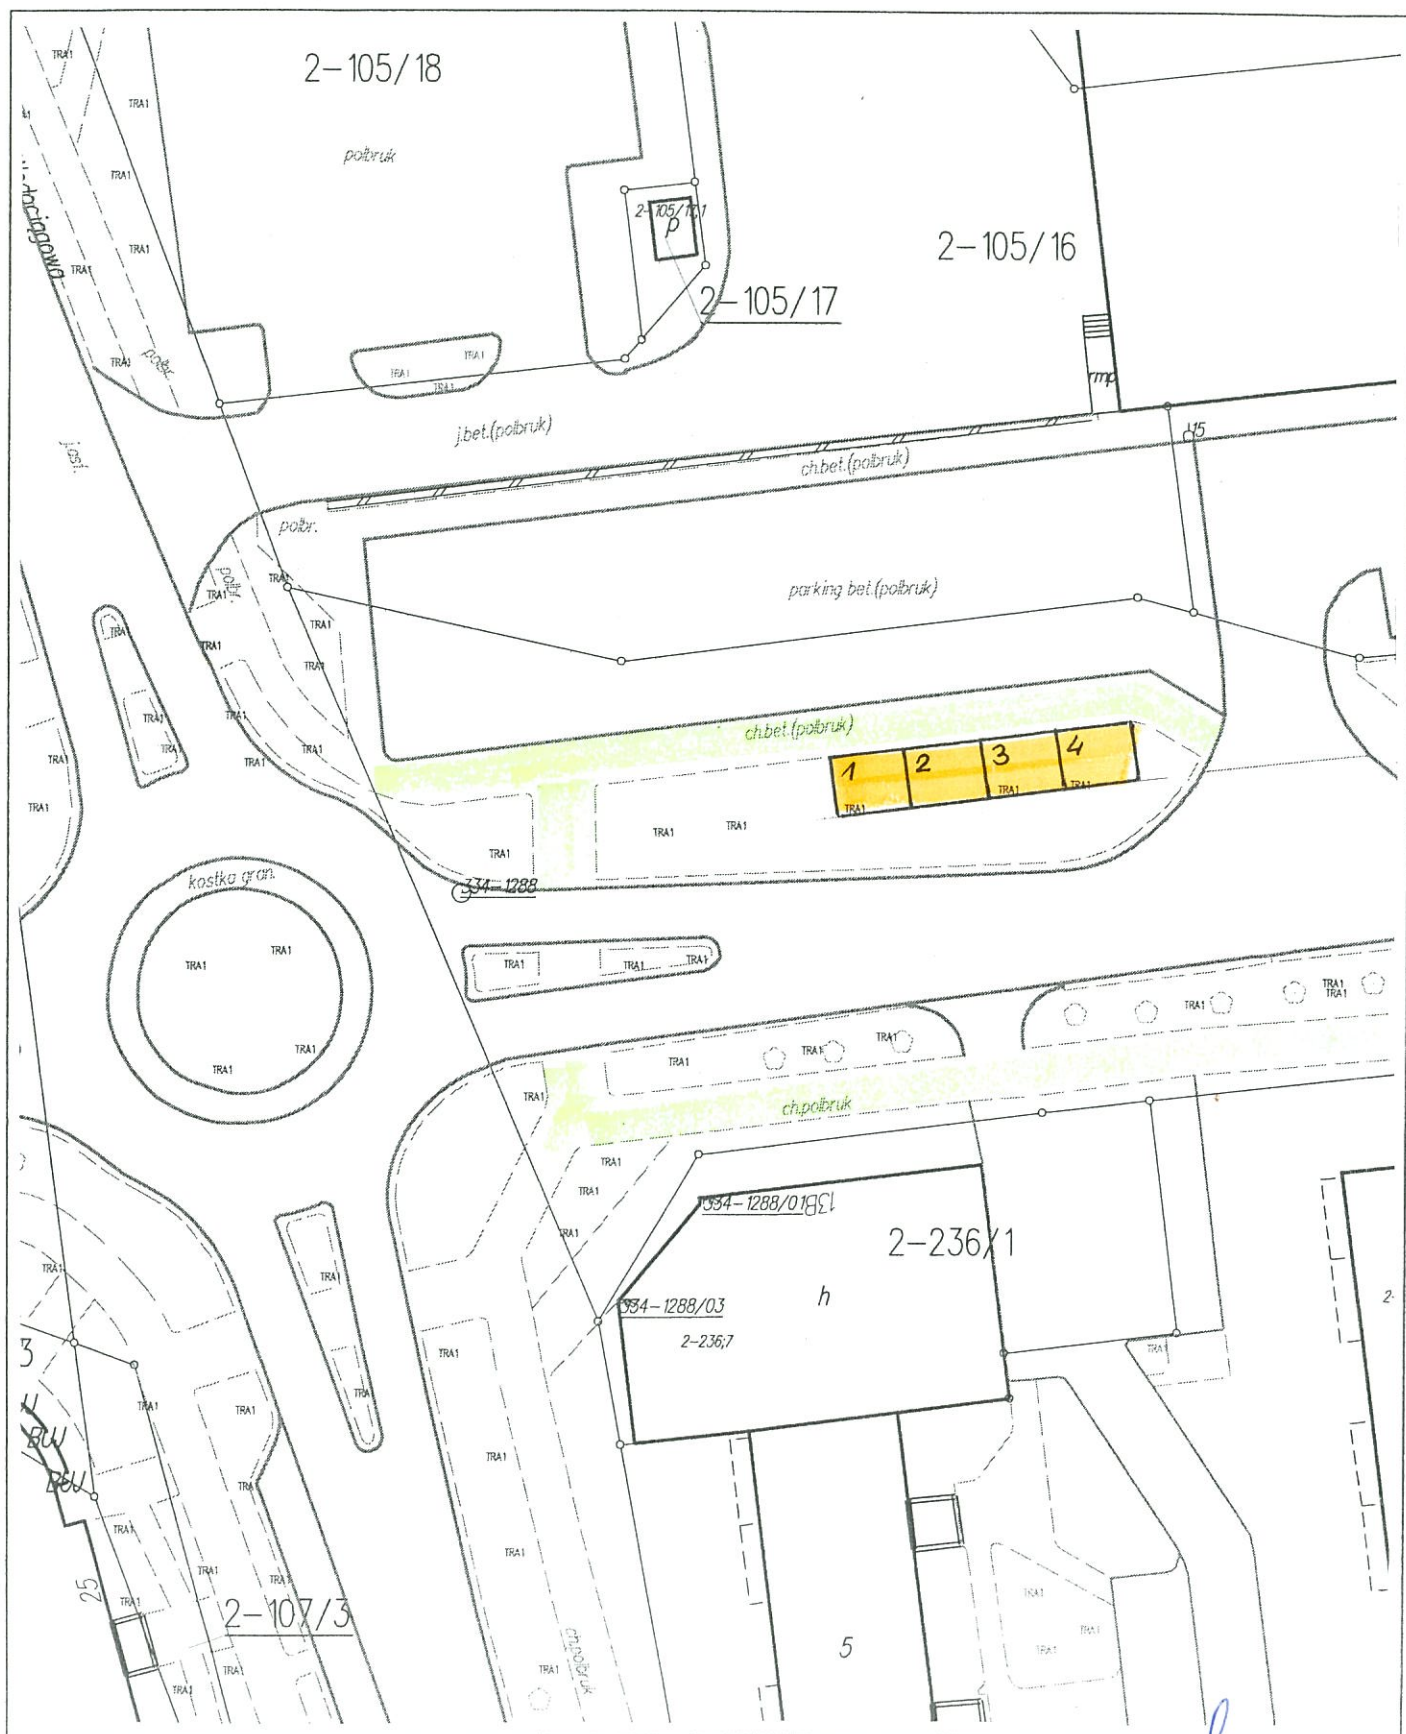

LEGENDA:



- chodnik
- lokalizacje miejsc planowanych do zajęcia  
na prawach wyłączności pod lokalizację  
punktów handlowych /wym. 5,00 m x 4,00 m/.

**BURMISTRZ**  
Miasta Giżycka  
*Jolanta Piotrowska*