


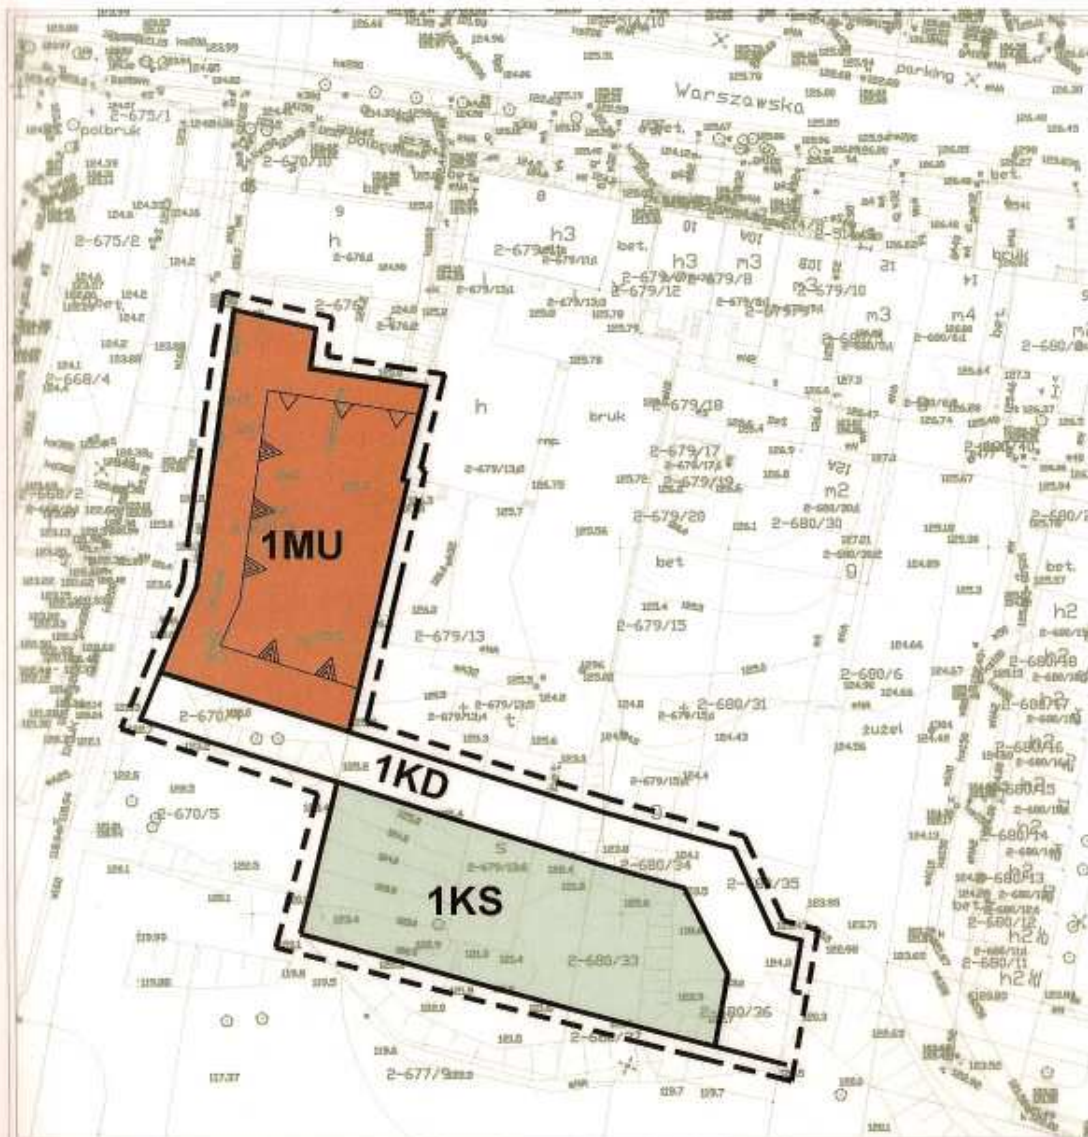

RYСУNEK MIEJSCOWEGO PLANU ZAGOSPODAROWANIA PRZESTRZENNEGO W GRANICACH OBEJMUJĄCYCH DZIAŁKI NR 670/3, 670/4, FRAGMENT DZIAŁKI 679/13, 680/33, 680/34 I 680/36 PRZY UL. WARSZAWSKIEJ W GIŻYCKU

SKALA 1: 1000

ZALĄCZNIK NR 1 DO UCHWAŁY NR IX/44/07 RADY MIEJSKIEJ W GIŻYCKU Z DNIA 21.06.07 R.
OGŁOSZONEJ W DZ. URZ. WOJ. WARMIŃSKO-MAZURSKIEGO NR 120 Z DNIA 10 SIERPNIA 2007 r., POZ. 1667



OZNACZENIA:

- GRANICE PLANU
- LINIE ROZGRANICZAJĄCE TERENY O RÓŻNYM PRZEZNACZENIU I ZASADACH ZAGOSPODAROWANIA
- △ NIEPRZEKRACZALNE LINIE ZABUDOWY
- ▲ OBLIGATORYJNE LINIE ZABUDOWY

PRZEZNACZENIE TERENÓW NA CELE:

- MU ZABUDOWY MIESZKANIOWO - USŁUGOWEJ
- KS TERMINALU AUTOKAROWEGO
- KD DROGI PUBLICZNEJ