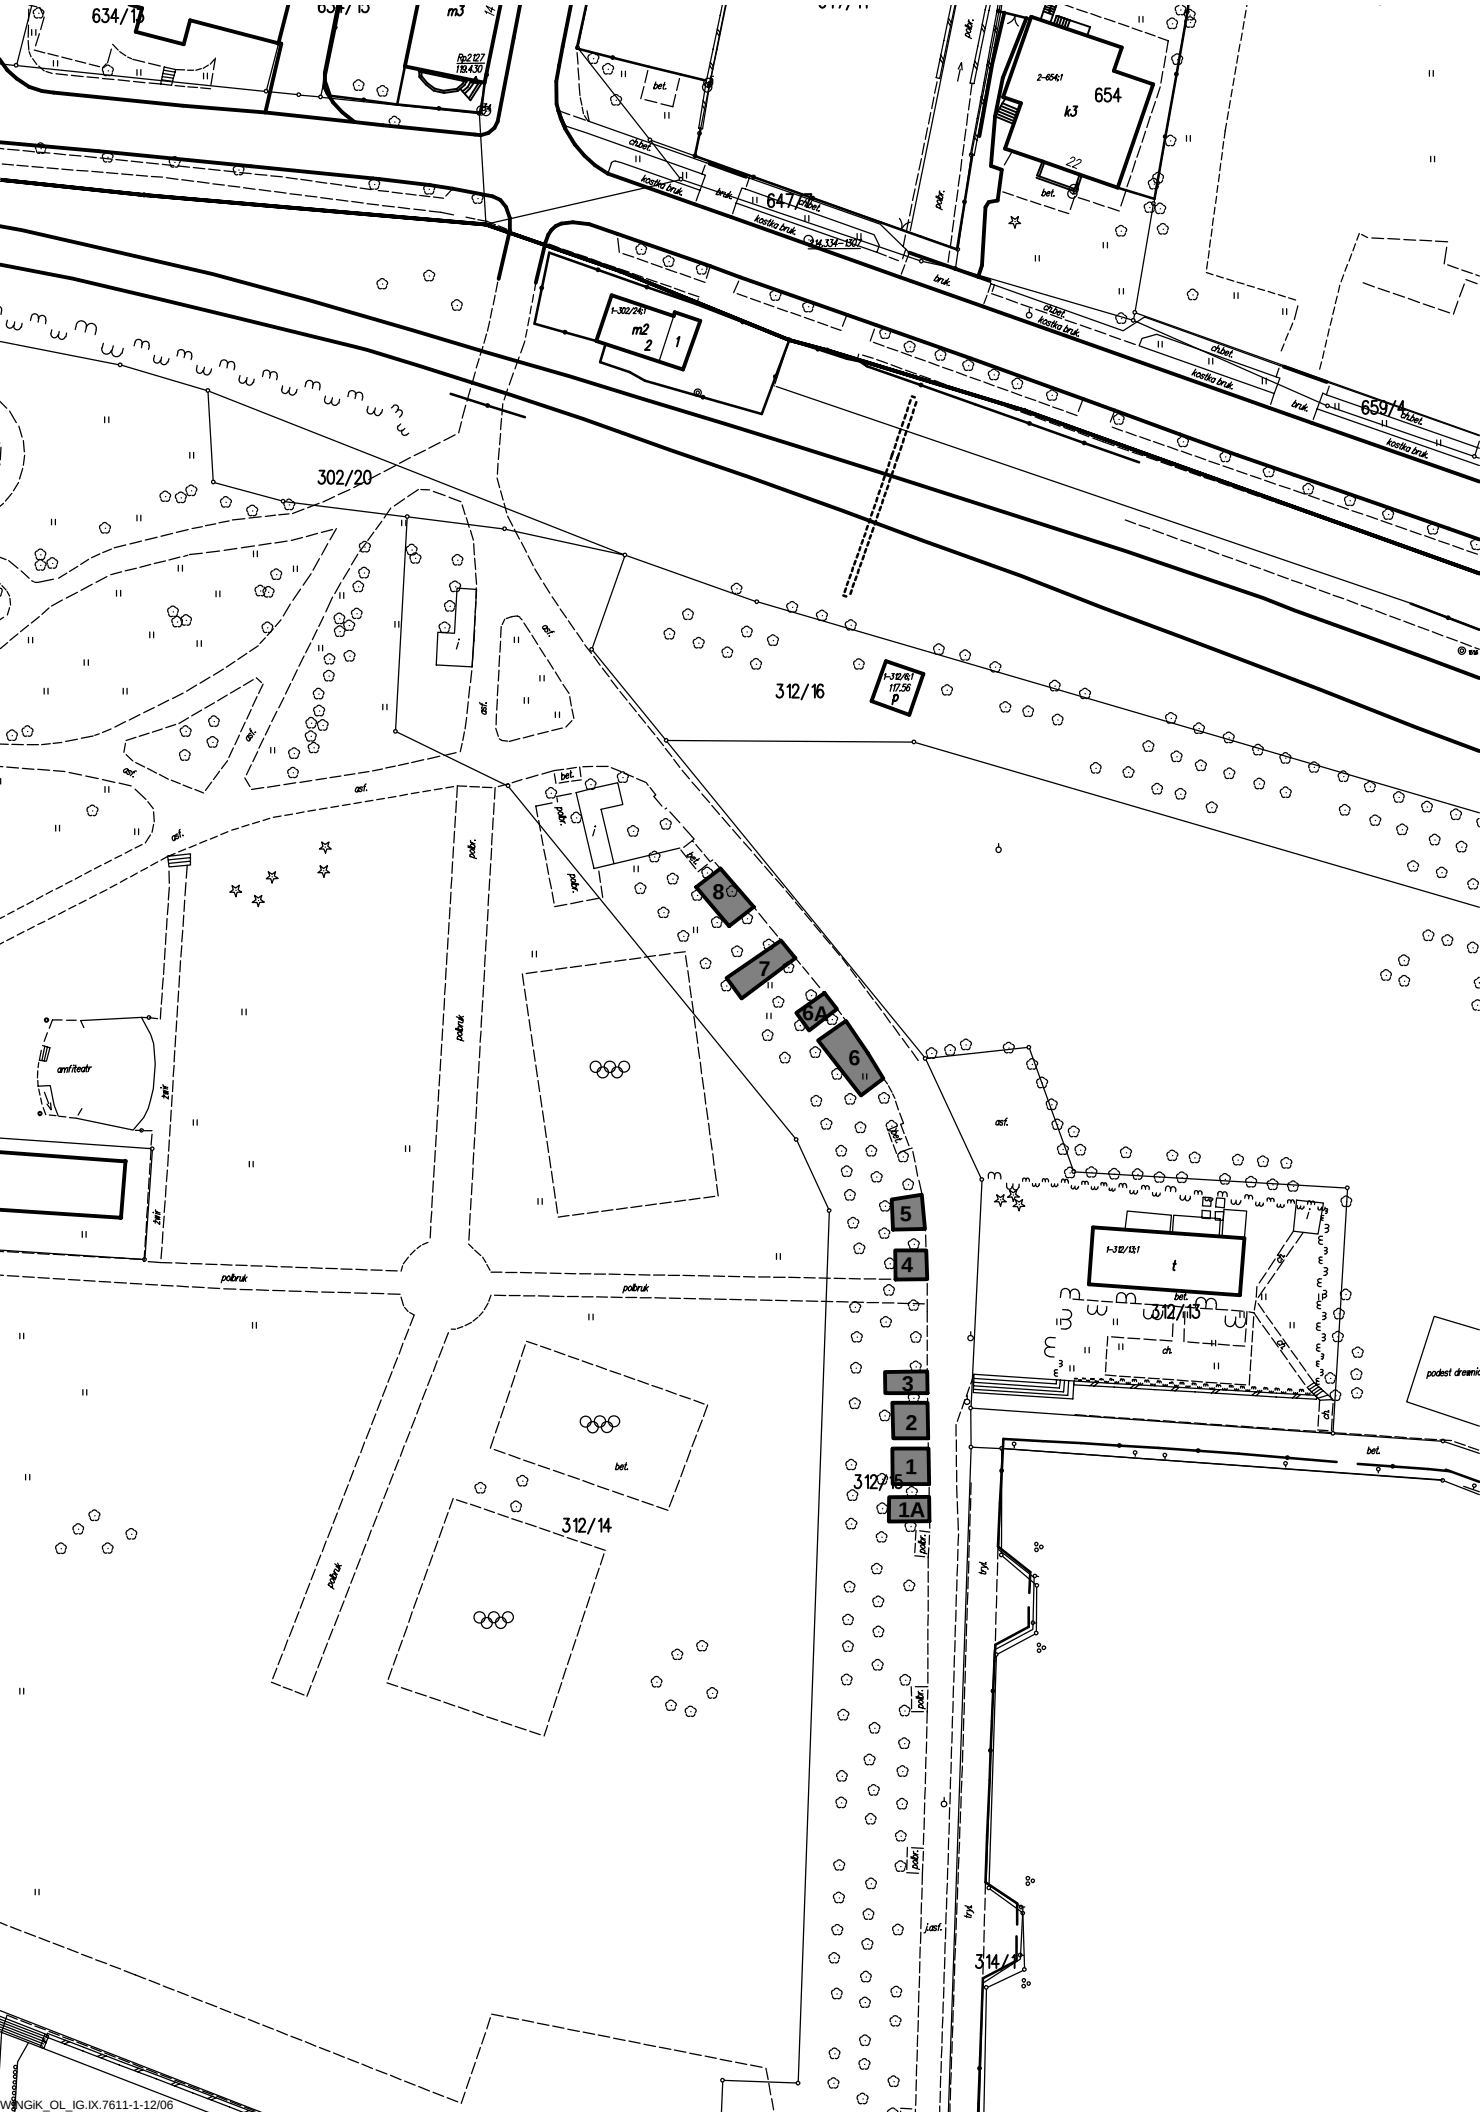
634/13
m3
654
k3
2-654/1
22
bet.
ch.bet.
kostka bruk.
bruk.
647/1
m2
2
1
302/20
312/16
659/4
8
7
6A
6
5
4
3
2
1
1A
312/15
312/14
amfiteatr
pobruk
ast.
ch.
podest drewnia
312/13
314/1