



I. odcinek ul. Nadbrzeżnej.
skala: 1 : 500

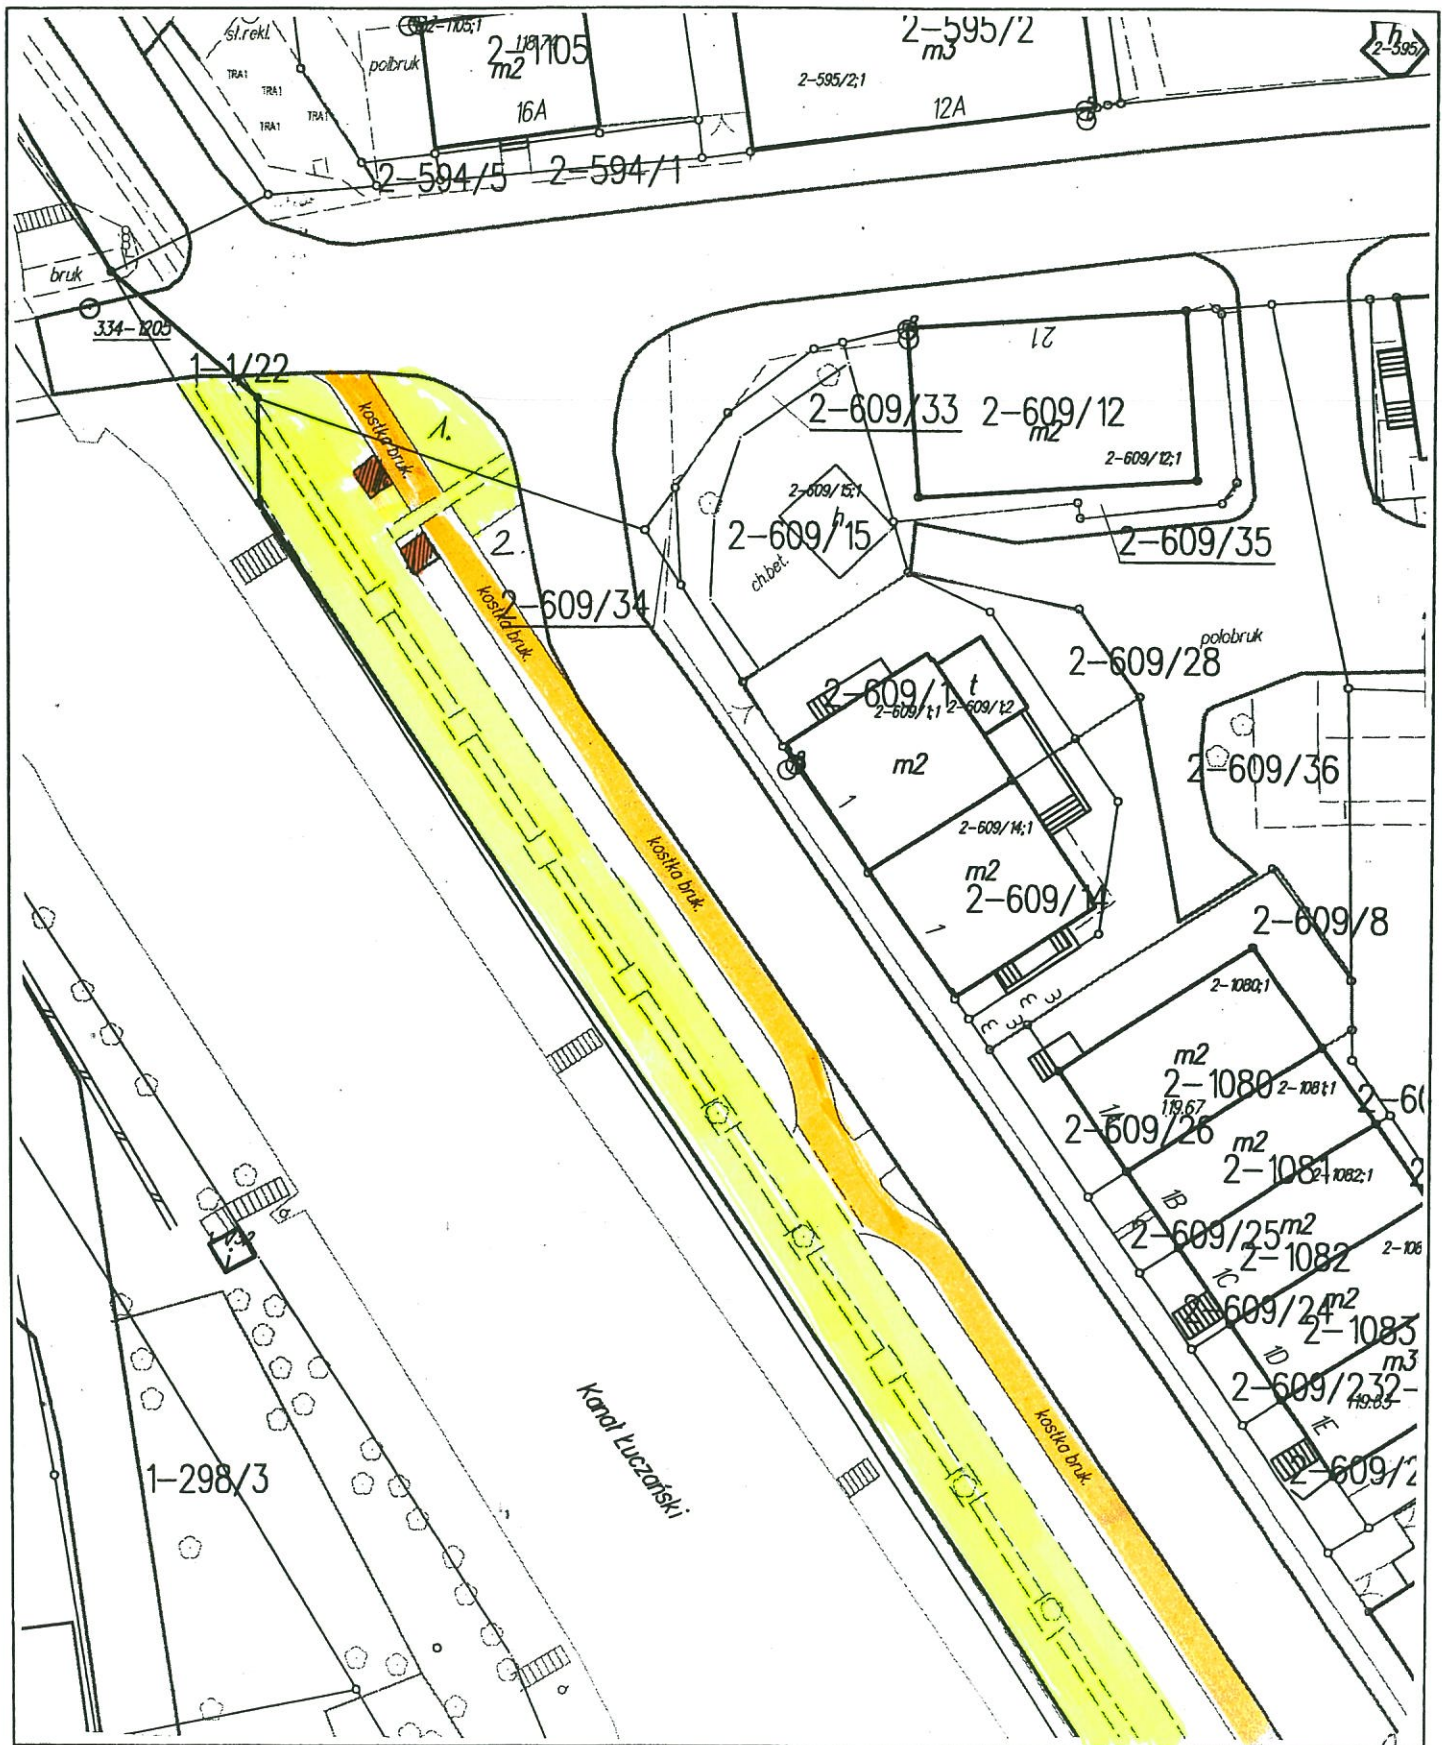

LEGENDA:

- chodnik
- ścieżka rowerowa,
- lokalizacje punktów handlowych /wym. 2,00 m x 2,00 m/

2. odcinek ul. Nadbrzeżnej.
skala: 1 : 500

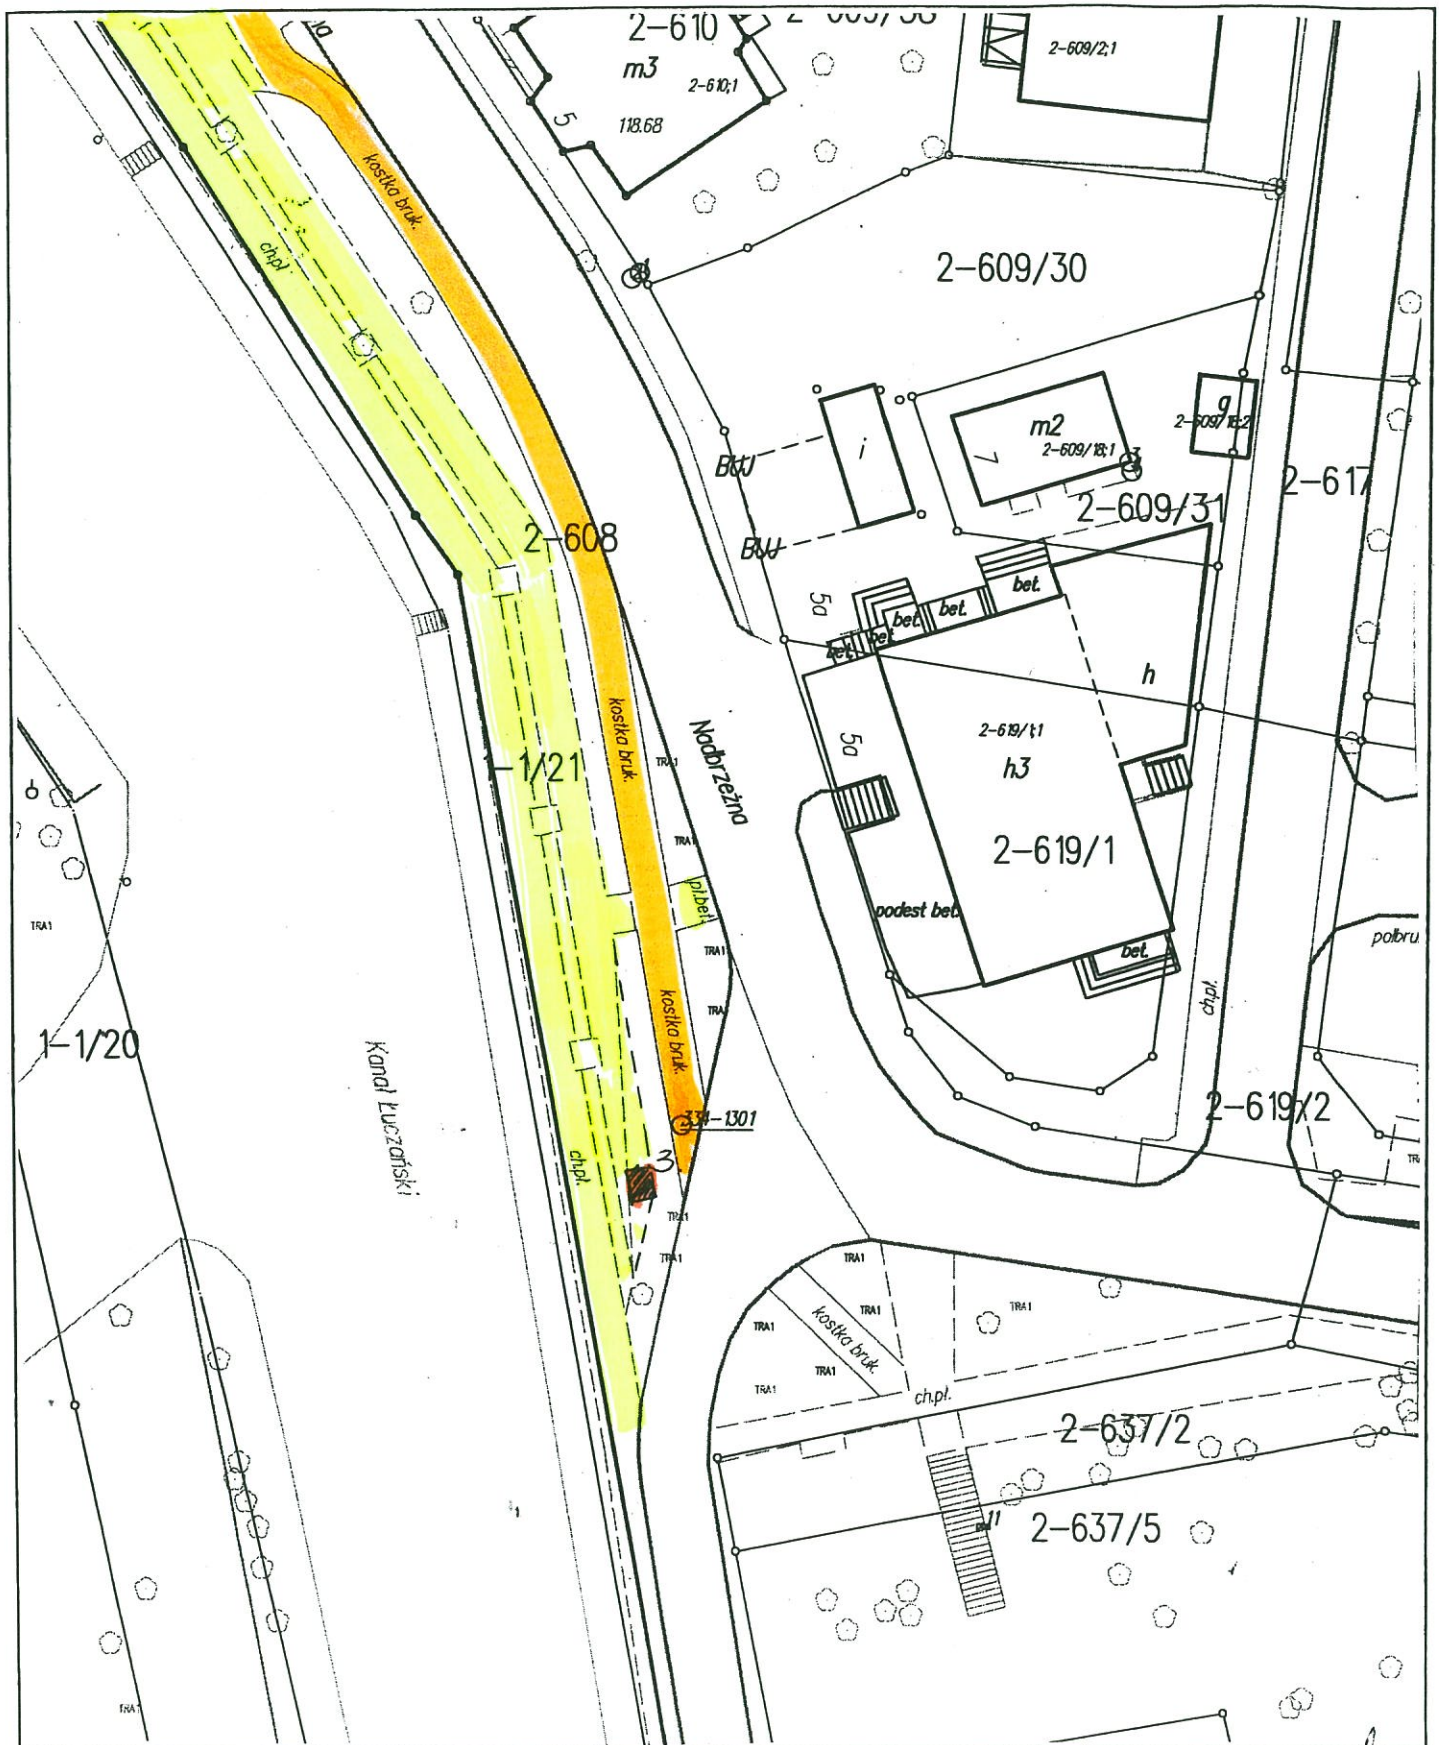

LEGENDA:

-  - chodnik
-  - ścieżka rowerowa,
-  - lokalizacje punktów handlowych /wym. 2,00 m x 2,00 m/

