


odcinek ul. Królowej Jadwigi wraz z działką na której zlokalizowana jest droga wewnętrzna – parking.
skala: 1 : 500

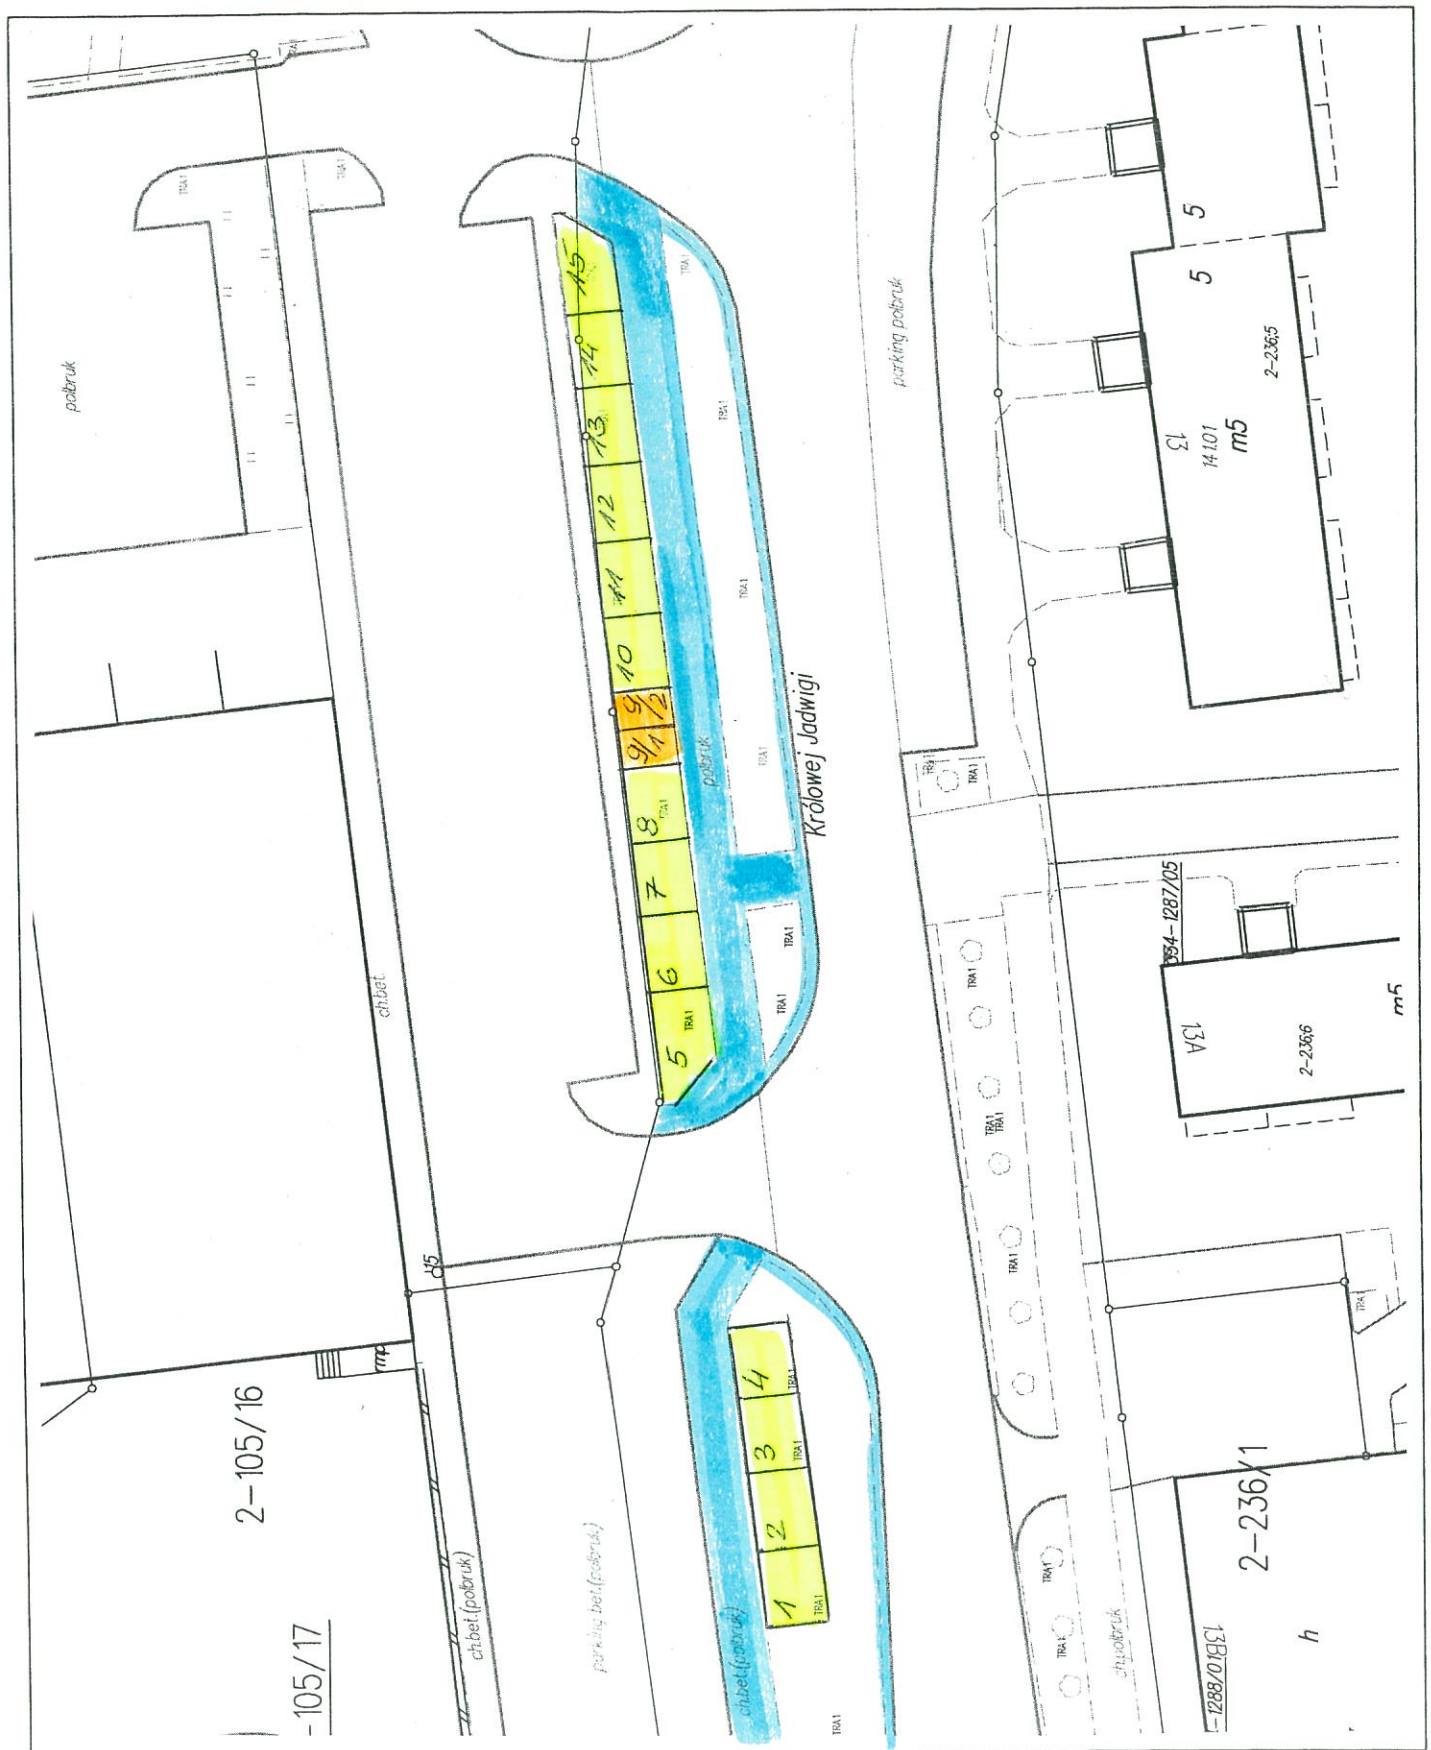

LEGENDA:



- chodnik
- lokalizacje punktów handlowych pod sprzedaż kwiatów /wym. 5,00 m x 4,00 m/
- lokalizacje punktów handlowych pod sprzedaż zniczy /wym. 2,50 m x 4,00 m/

[Handwritten signature]




- chodnik
 lokalizację punktów handlowych pod sprzedaż kwiatów /wym. 5,00 m x 4,00 m/
 lokalizację punktów handlowych pod sprzedaż zniczy /wym. 2,50 m x 4,00 m/





- chodnik
- lokalizacje punktów handlowych pod sprzedaż kwiatów /wym. 5,00 m x 4,00 m/
- lokalizacje punktów handlowych pod sprzedaż zniczy /wym. 2,50 m x 4,00 m/

działka na której zlokalizowana jest droga wewnętrzna – parking i zieleniec przy al. 1 Maja
skala: 1 : 500

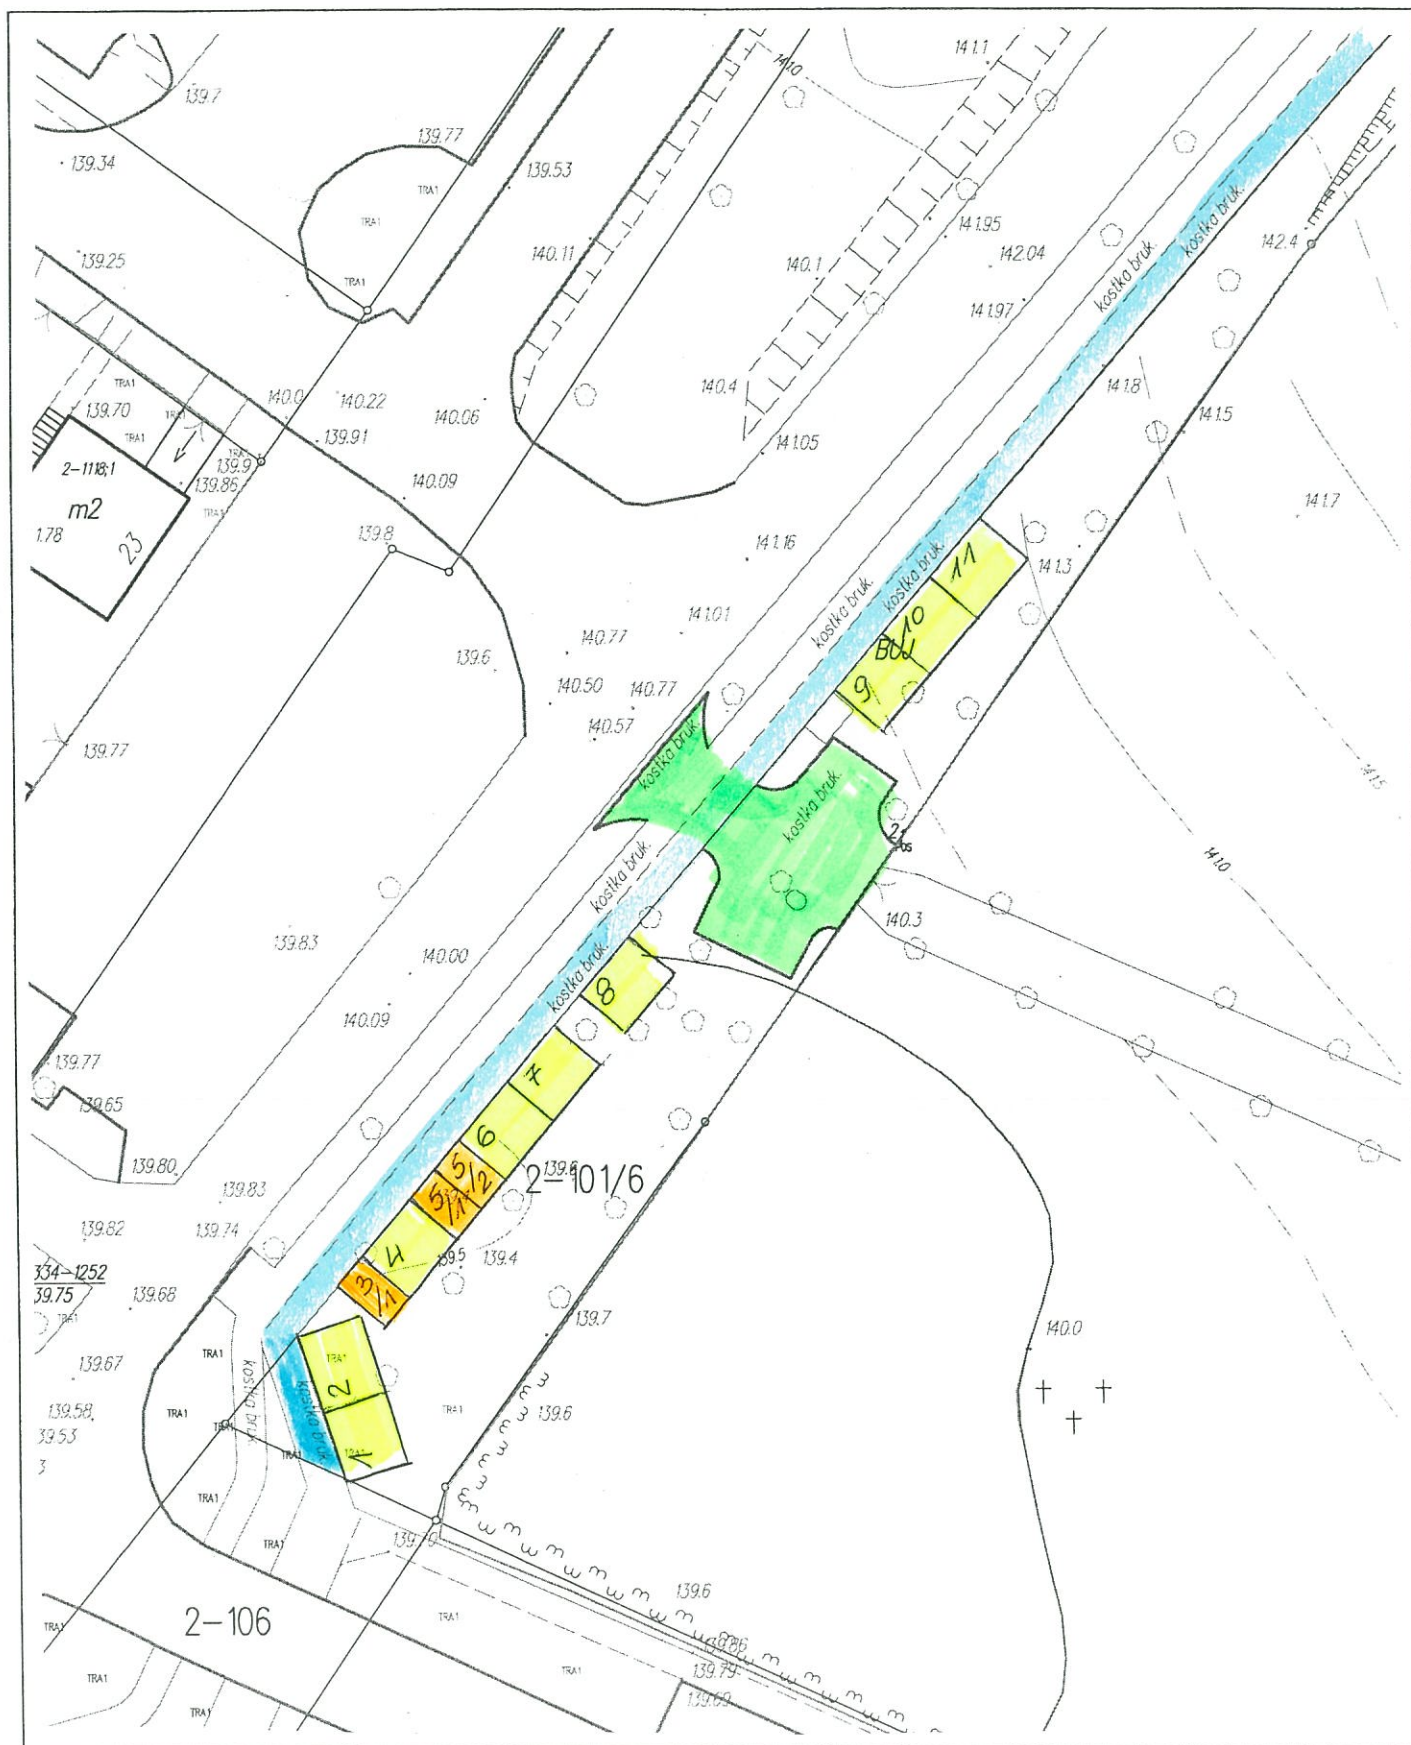

LEGENDA:

-  - chodnik
-  - parking
-  - lokalizacje punktów handlowych pod sprzedaż kwiatów /wym. 5,00 m x 4,00 m/
-  - lokalizacje punktów handlowych pod sprzedaż ziół /wym. 2,50 m x 4,00 m/



- parking
- lokalizacje punktów handlowych pod sprzedaż kwiatów /wym. 5,00 m x 4,00 m/
- lokalizacje punktów handlowych pod sprzedaż zniczy /wym. 2,50 m x 4,00 m/