



PGE Dystrybucja S.A.
Oddział Białystok
Rejon Energetyczny Elk
19-300 Elk, ul. Sportowa 1
Tel.: (+48 87) 621 14 01 lub (+48 85) 676 64 00
Fax: (+48 87) 621 14 01 wew. 6409 lub (+48 85) 676 64 09

p. A. Nowe 07.08.2012
**URZĄD MIEJSKI
w GIŻYCKU**
Wpł. 2012 -09- 07
L. dz. 5983 podp. *[signature]*

RM4-8/12798/2012

Elk 3 września 2012 r.

[signature]

**Urząd Miejski w Giżycku
Wydział Mienia
11-500 Giżycko
Al. 1 Maja 14**

**Dotyczy: uzgodnienia przebiegu urządzeń elektroenergetycznych - własność
PGE Dystrybucja S.A. w obszarze działki nr 357/3 przy ul. Turystycznej
– Moniuszki w Giżycku nad. jeziorem Popówka Mała**

W odpowiedzi na pismo WM.6845.21.AK z dnia – data wpływu 30.08.2012r. Rejon Energetyczny Elk informuje, że w trasie granicy działki nr 357/3 od strony ul. Turystycznej przebiega kablowa linia oświetlenia ulicznego zaś od strony ul. Moniuszki w trasie i przy granicy działki nr 357/3 przebiega kablowa linia elektroenergetyczne oświetlenia ulicznego i od rozjazdu z Szosą Obwodową linia kablowa średniego napięcia - kierunek stadion i COS. Na działce nr 357/3 zabudowany jest słup kratowy nr 21/ON150+10 elektroenergetycznej linii napowietrznej WN-110kV Giżycko – Kętrzyn, której przewody przebiegają nad omawiana działką i przechodzą nad jeziorem.

W celu uzyskania uzgodnienia projektowanego zagospodarowania działki 357/3 z przebiegającą na działką linią napowietrzną WN-110kV Giżycko – Kętrzyn należy wystąpić do PGE Dystrybucja S.A. Oddział Białystok Departament Specjalistyczny Wydział Linii WN.

Do wiadomości :
1. Departament Specjalistyczny Wydział Linii WN,
a.a.

PGE Dystrybucja S.A.
Oddział Białystok
Rejon Energetyczny Elk
[signature]
Dyrektor
Zbigniew Kozłowski

Z poważaniem

[signature] prowadzący sprawę –RM4-8 Zbigniew Chmielewski - tel. (085) 676 6462,

PGE Dystrybucja Spółka Akcyjna z siedzibą w Lublinie, adres 20-340 Lublin, ul. Garbarska 21A,
NIP: 9462593855, REGON: 060552840wpisana do rejestru przedsiębiorców prowadzonego przez Sąd Rejonowy Lublinie-Wschód w Lublinie z siedzibą w Świdniku, VI Wydział Gospodarczy pod numerem KRS: 0000343124, kapitał zakładowy: 9 730 742 890,00 zł w pełni opłacony,
Konto bankowe: Bank PEKAO S.A. o/Warszawa, Al. Jerozolimskie 2, 00-400 Warszawa, Nr 40 1240 6016 1111 0010 2859 5194,
www.pgedystrybucja.pl

1
A. Konec 06-08-2012
Giżycko 5-09-2012

Urząd Miejski w Giżycku


Wydział Mienia

DW 2/3 Dowtczy pisma WM.6845.21.2012.AK z dnia 29-08-2012

W odpowiedzi na pismo informujemy , że przez działkę 357/3 przy ul. Moniuszki przebiegają sieć wodociągowa PE 250 i kanalizacji sanitarnej dn 600 . Przy dzierżawie terenu należy zastrzec możliwość dostępu dla PWiK celem prowadzenia prac eksploatacyjnych na przedmiotowych sieci.

Załącznik: mapa sytuacyjna

KIEROWNIK WYDZIAŁU
WOD.-KAN.
mgr inż. Mirosław Tondrzejewski

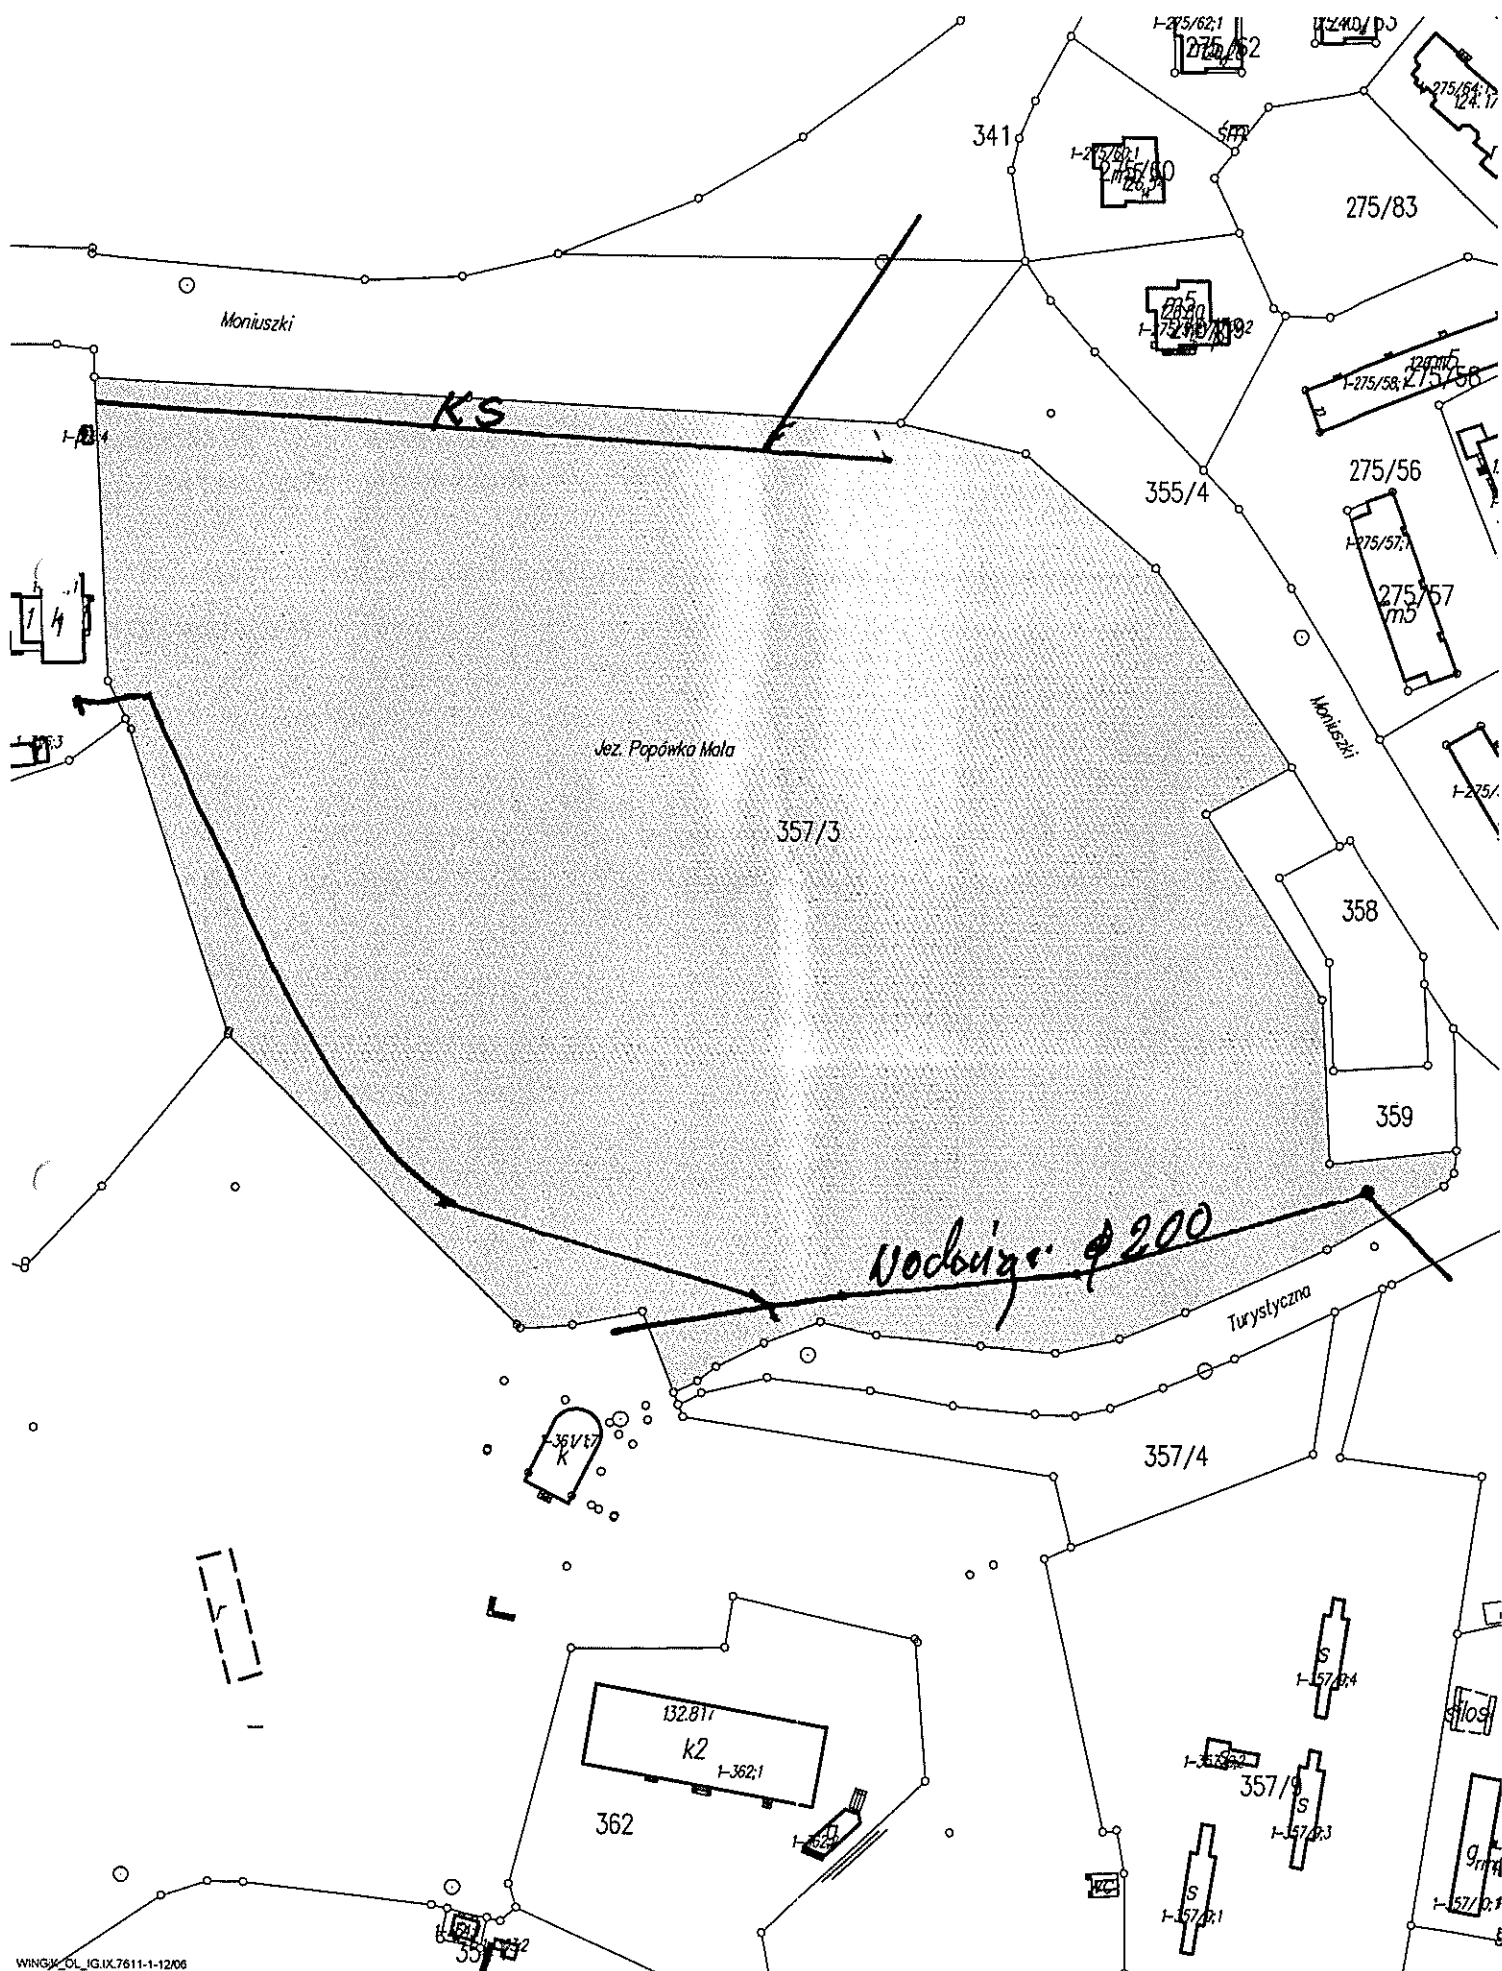

Urząd Miejski
w Giżycku
Wydział Techniczno-Inwestycyjny
11-500 Giżycko, al. 1 Maja 14
tel. 087 732 41 22
e-mail: wt@gizycko.um.gov.pl

Wydział Mienia
w/m

Nasz znak:
WT.7211.49.2012.MW

Data:
Giżycko, dnia 29 sierpnia 2012 r.

Dotyczy: **Planowanej dzierżawy działki geod. nr 357/3, na której zlokalizowane jest jezioro Popówka Mała.**

Wydział Techniczno-Inwestycyjny, w nawiązaniu do pisma znak: WM.6840.21.2012.AK z dnia 29 sierpnia 2012 r., planowaną dzierżawę działki geod. nr 357/3, na której zlokalizowane jest jezioro Popówka Mała, **opiniuje pozytywnie** na podstawie nw. warunków:

- w zakresie przebiegającej infrastruktury podziemnej należy zapewnić swobodny dostęp do sieci wodociągowej zasilającej budynek administracyjny stadionu MOSiR – przebieg wodociągu południowym skrajem jeziora w drodze wewnętrznej stanowiącej dawny dojazd do stadionu oraz linii telekomunikacyjnej w północnej części działki na styku z pasem drogowym,
- w zakresie przebiegającej infrastruktury nadziemnej należy zapewnić swobodny dostęp do słupa wysokiego napięcia – linii przebiegającej od północy w kierunku południowo-zachodnim przedmiotowej działki,
- przewidzieć następstwa krzyżowania się w obrębie tafli wody jeziora, wyciągu do nart wodnych z linią wysokiego napięcia,
- wydzielić pas terenu w północnej części działki o szerokości około 17 m (zgodnie z załączonym fragmentem mapy w skali 1:500) z przeznaczeniem pod projektowany pas drogowy drogi krajowej nr 59 – wg. koncepcji przebudowy drogi będącej w posiadaniu tut. Wydziału,

Do wiadomości:
1. aa.

Sprawę prowadzi: Marcin Wójcik,
Pokój: 114,
Telefon: 87 73 24 122.

Naczelnik Wydziału
Techniczno-Inwestycyjnego
Róża Cudzanowska
Róża Cudzanowska



