


odcinek ul. Królowej Jadwigi wraz z działką na której zlokalizowana jest droga wewnętrzna – parking.
skala: 1 : 500

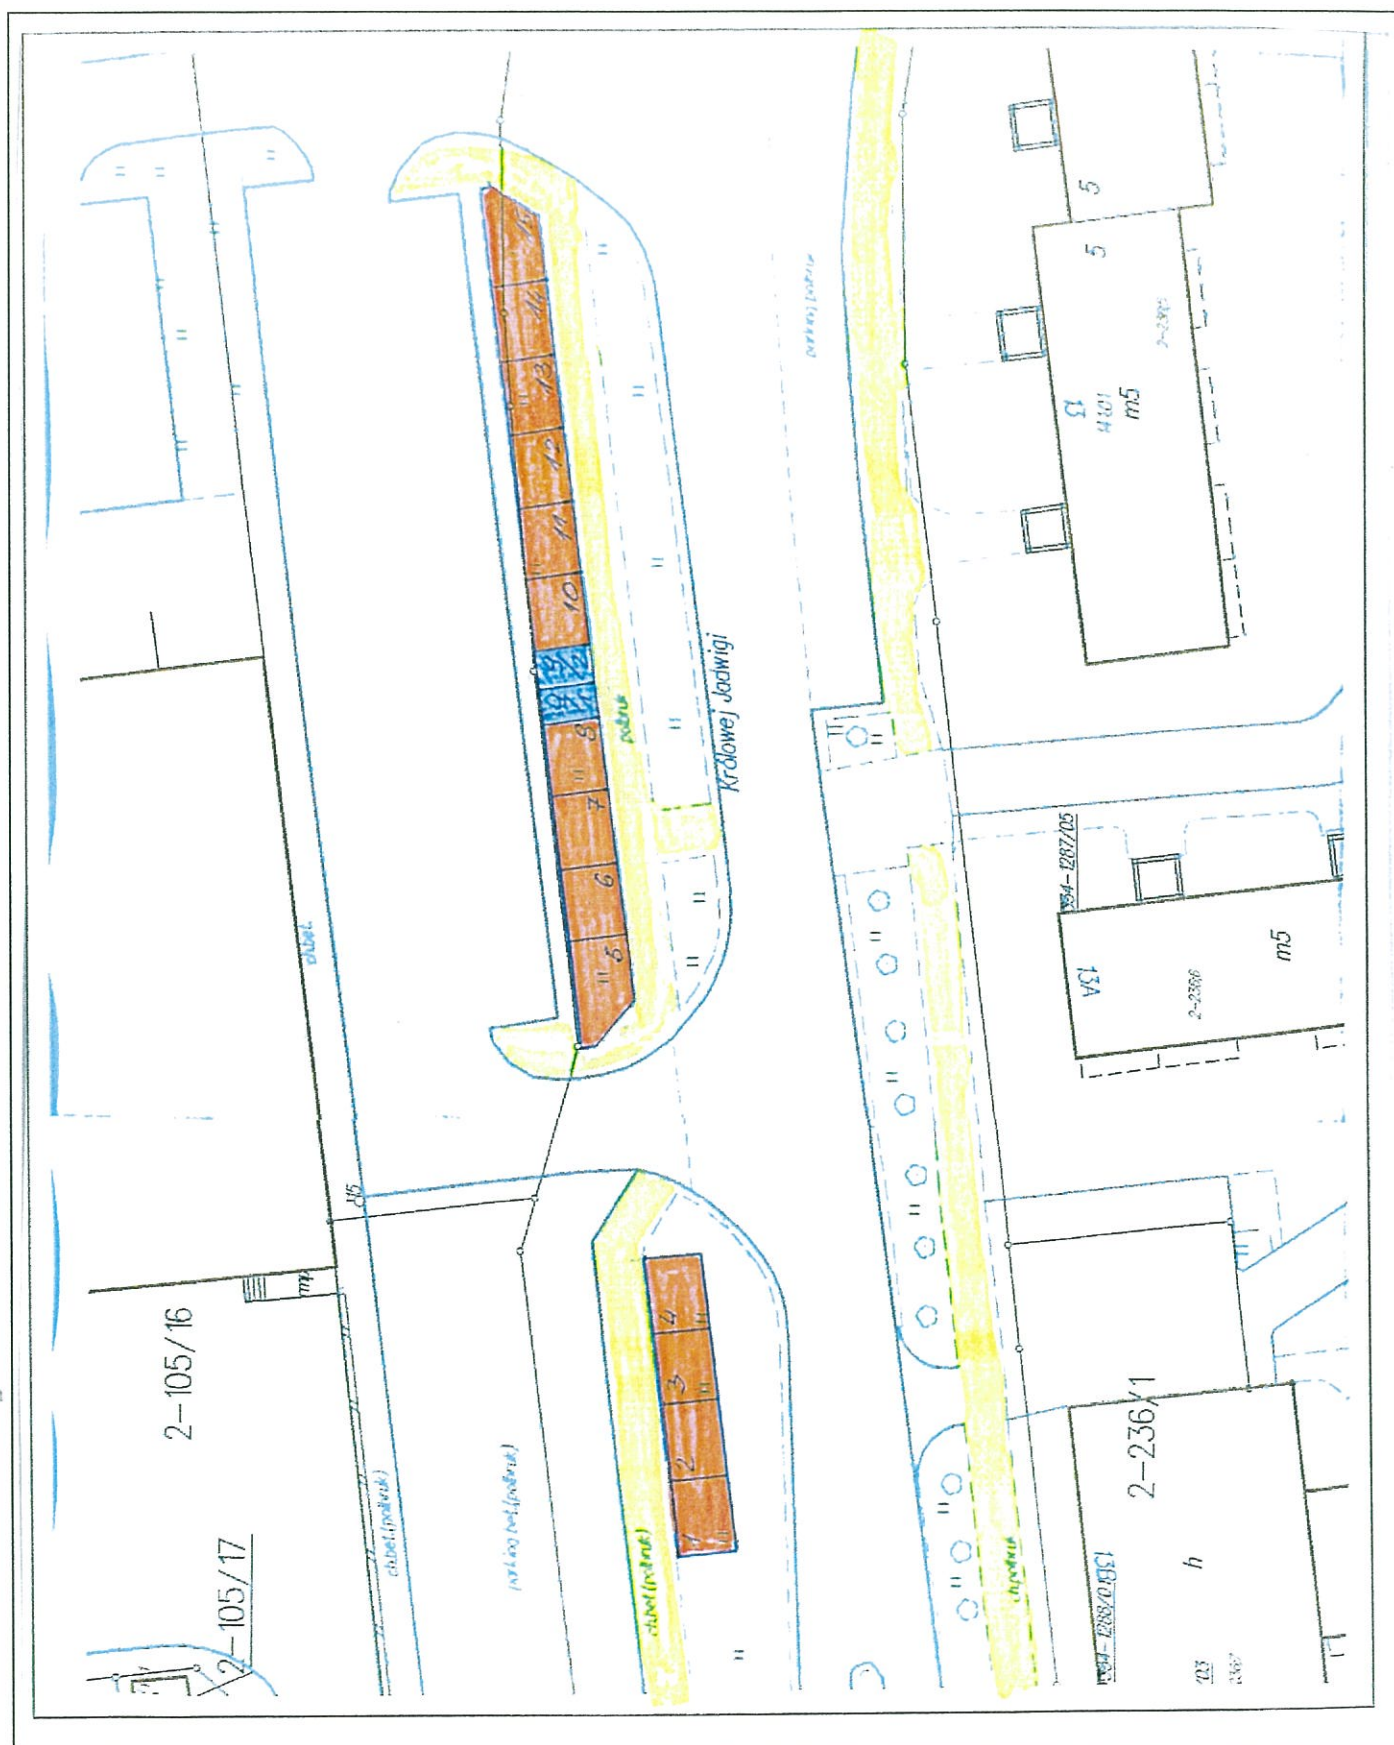

LEGENDA:

- chodnik
- lokalizacje punktów handlowych pod sprzedaż kwiatów /wym. 5,00 m x 4,00 m/
- lokalizacje punktów handlowych pod sprzedaż zniczy /wym. 2,50 m x 4,00 m/


odcinek ul. Królowej Jadwigi wraz z działką na której zlokalizowana jest droga wewnętrzna – parking.
skala: 1 : 500



LEGENDA:

- chodnik
- lokalizacje punktów handlowych pod sprzedaż kwiatów /wym. 5,00 m x 4,00 m/
- lokalizacje punktów handlowych pod sprzedaż zniczy /wym. 2,50 m x 4,00 m/

odcinek ul. Wodociągowej /części/
skala: 1 : 500

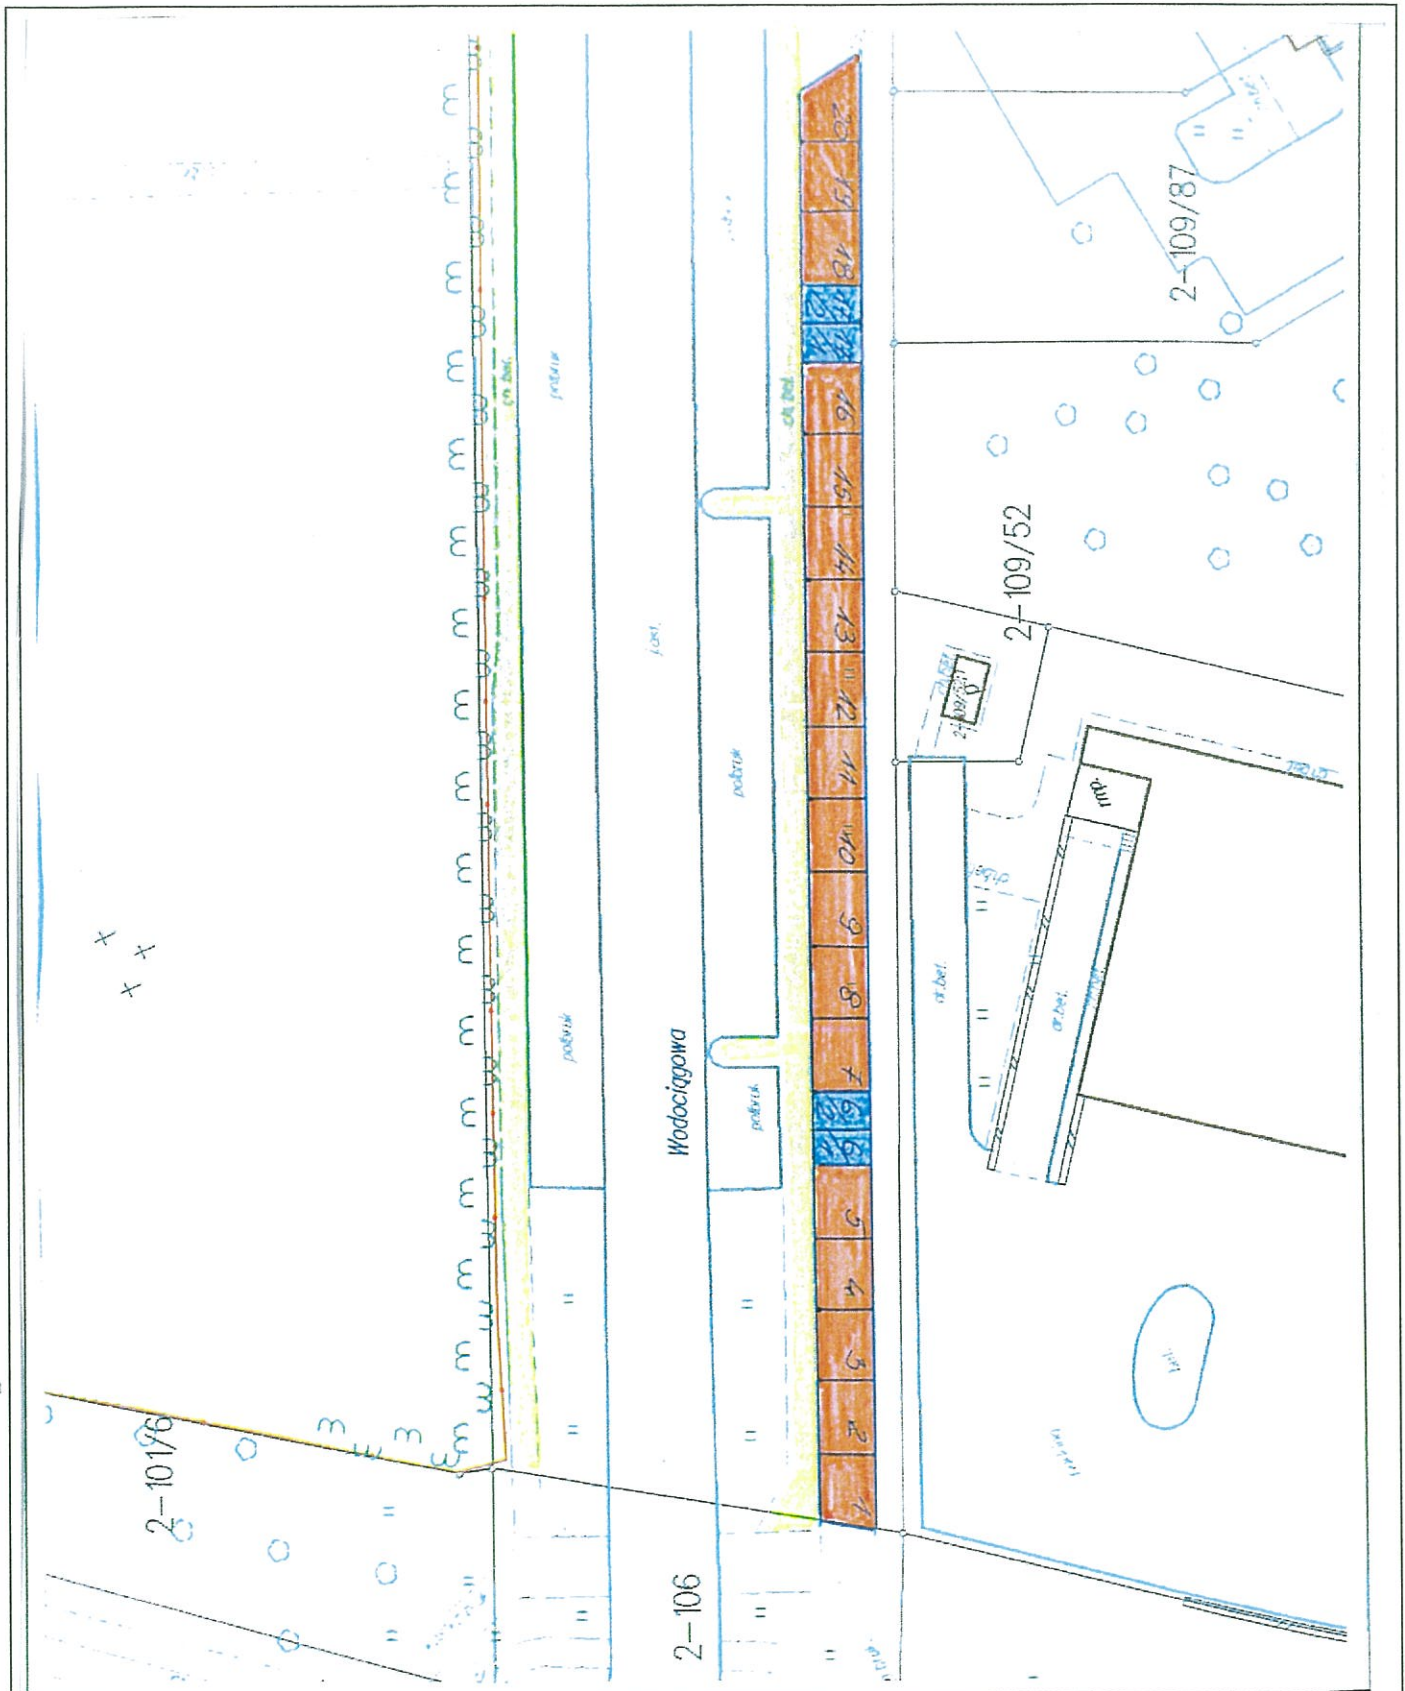

LEGENDA:

LEGENDA:




- chodnik
- lokalizacje punktów handlowych pod sprzedaż kwiatów /wym. 5,00 m x 4,00 m/
- lokalizacje punktów handlowych pod sprzedaż zniczy /wym. 2,50 m x 4,00 m/



- | | | |
|---|---|--|
|  | - | chodnik |
|  | - | parking |
|  | - | lokalizacje punktów handlowych pod sprzedaż kwiatów /wym. 5,00 m x 4,00 m/ |
|  | - | lokalizacje punktów handlowych pod sprzedaż zniczy /wym. 2,50 m x 4,00 m/ |

działka na której zlokalizowana jest droga wewnętrzna – parking przy DK nr 63 /ul. Obwodowej/
skala: 1 : 500

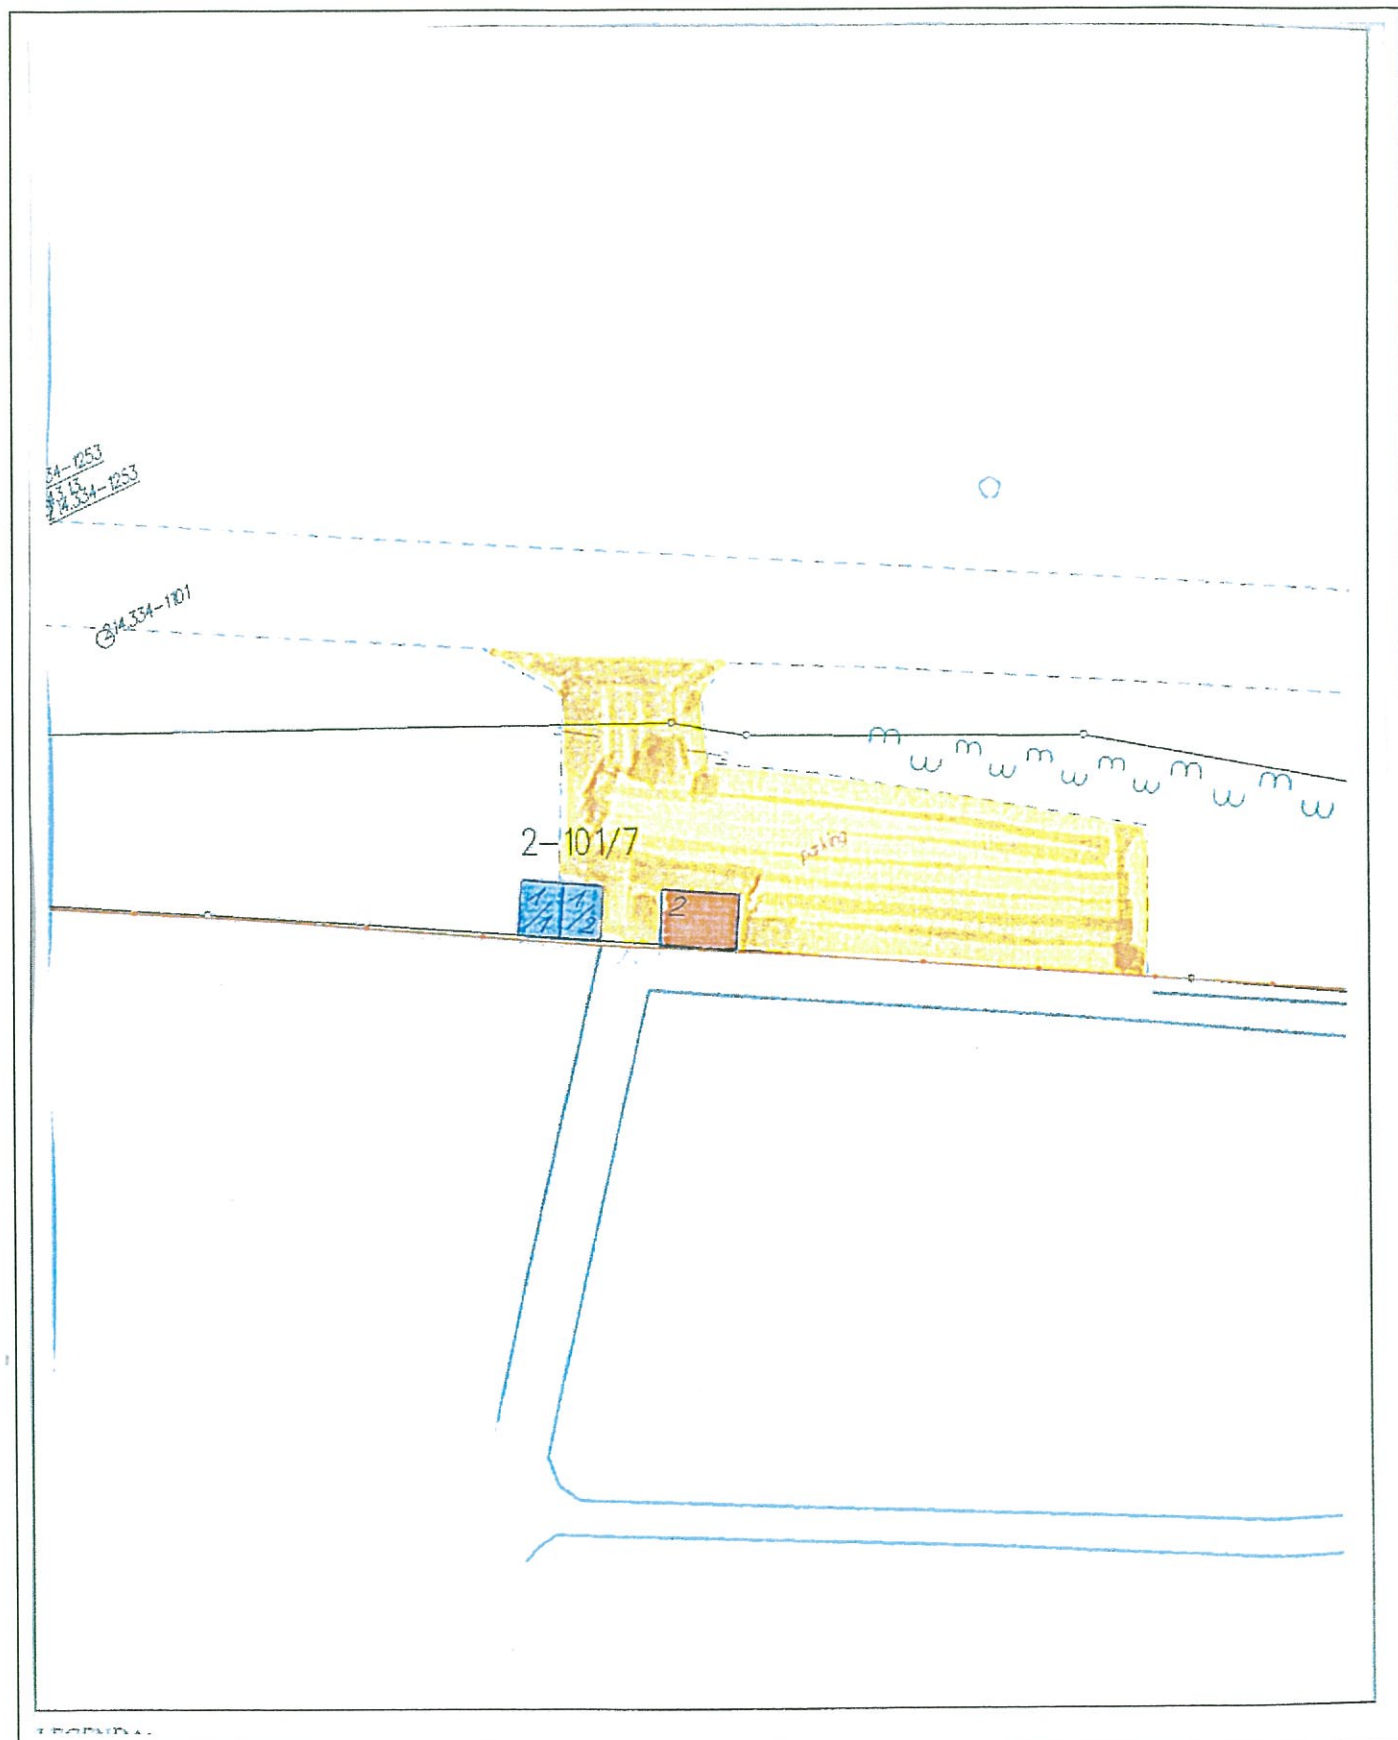

LEGENDA:

- | | | |
|---|---|--|
|  | - | parking |
|  | - | lokalizacje punktów handlowych pod sprzedaż kwiatów /wym. 5,00 m x 4,00 m/ |
|  | - | lokalizacje punktów handlowych pod sprzedaż zniczy /wym. 2,50 m x 4,00 m/ |