



epłownicza



Załącznik nr 9a SIWZ – Zakres prac budowlanych

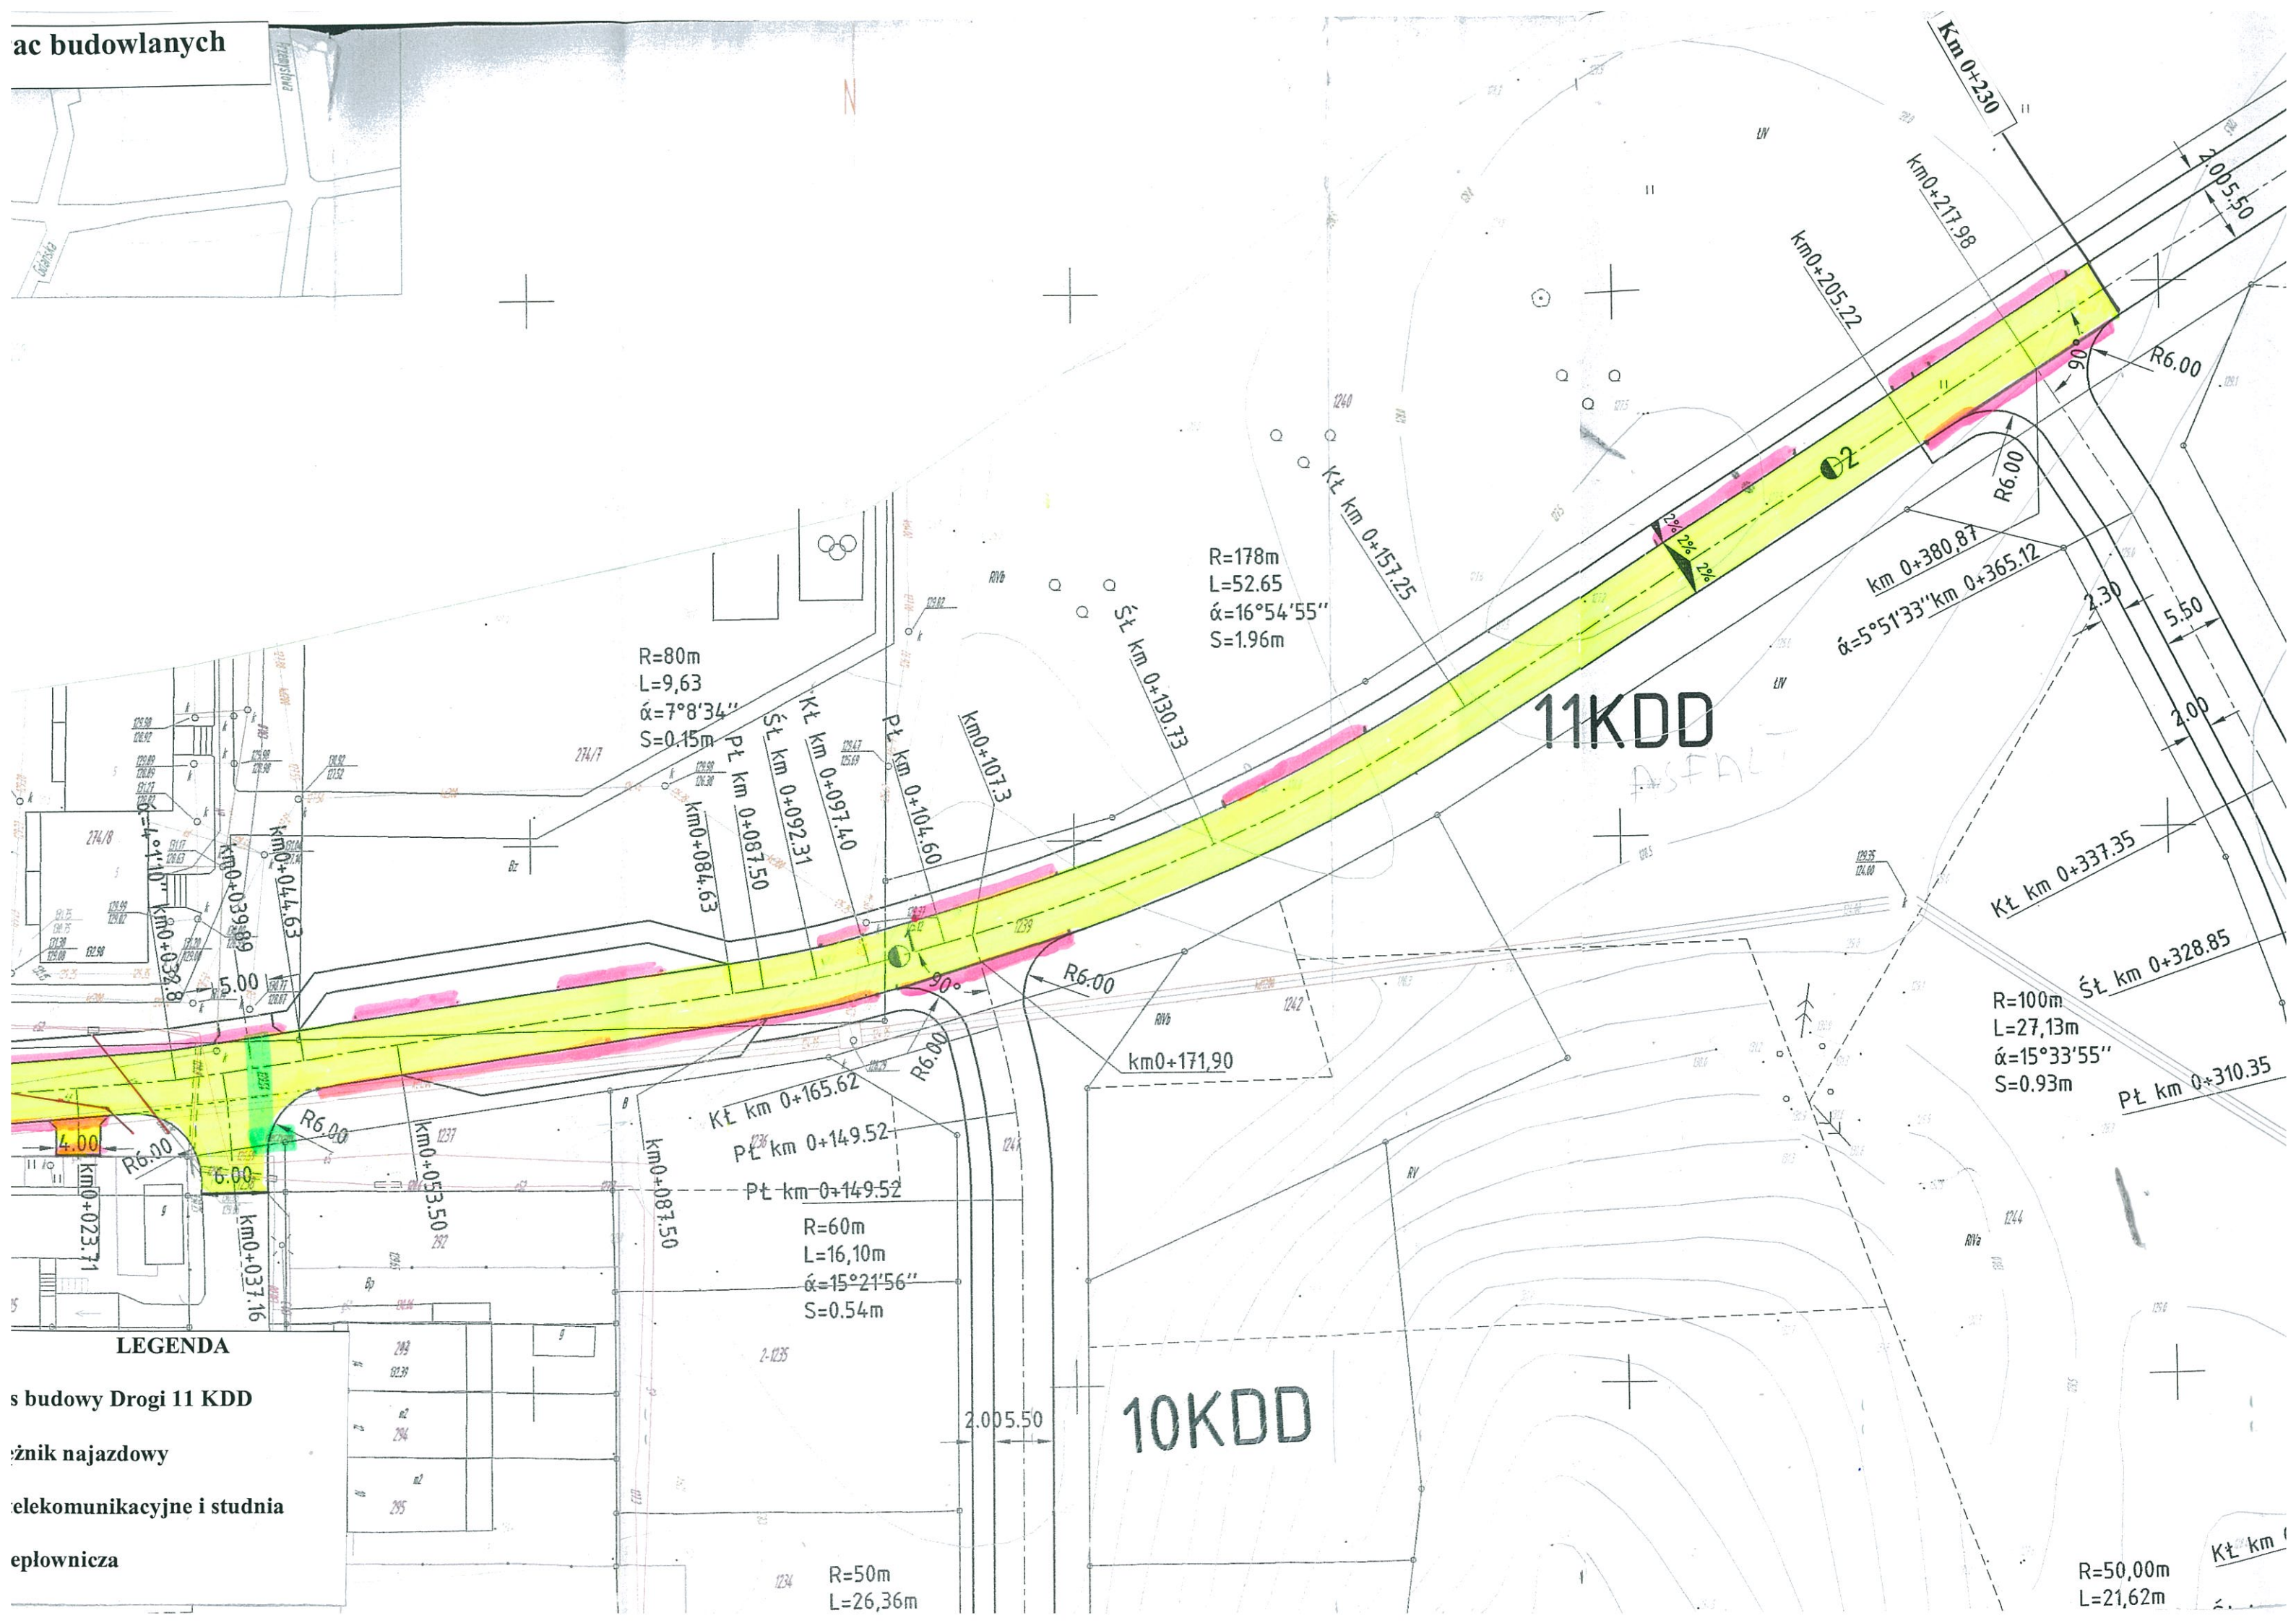

Szkic orientacyjny 9a a 1:5000

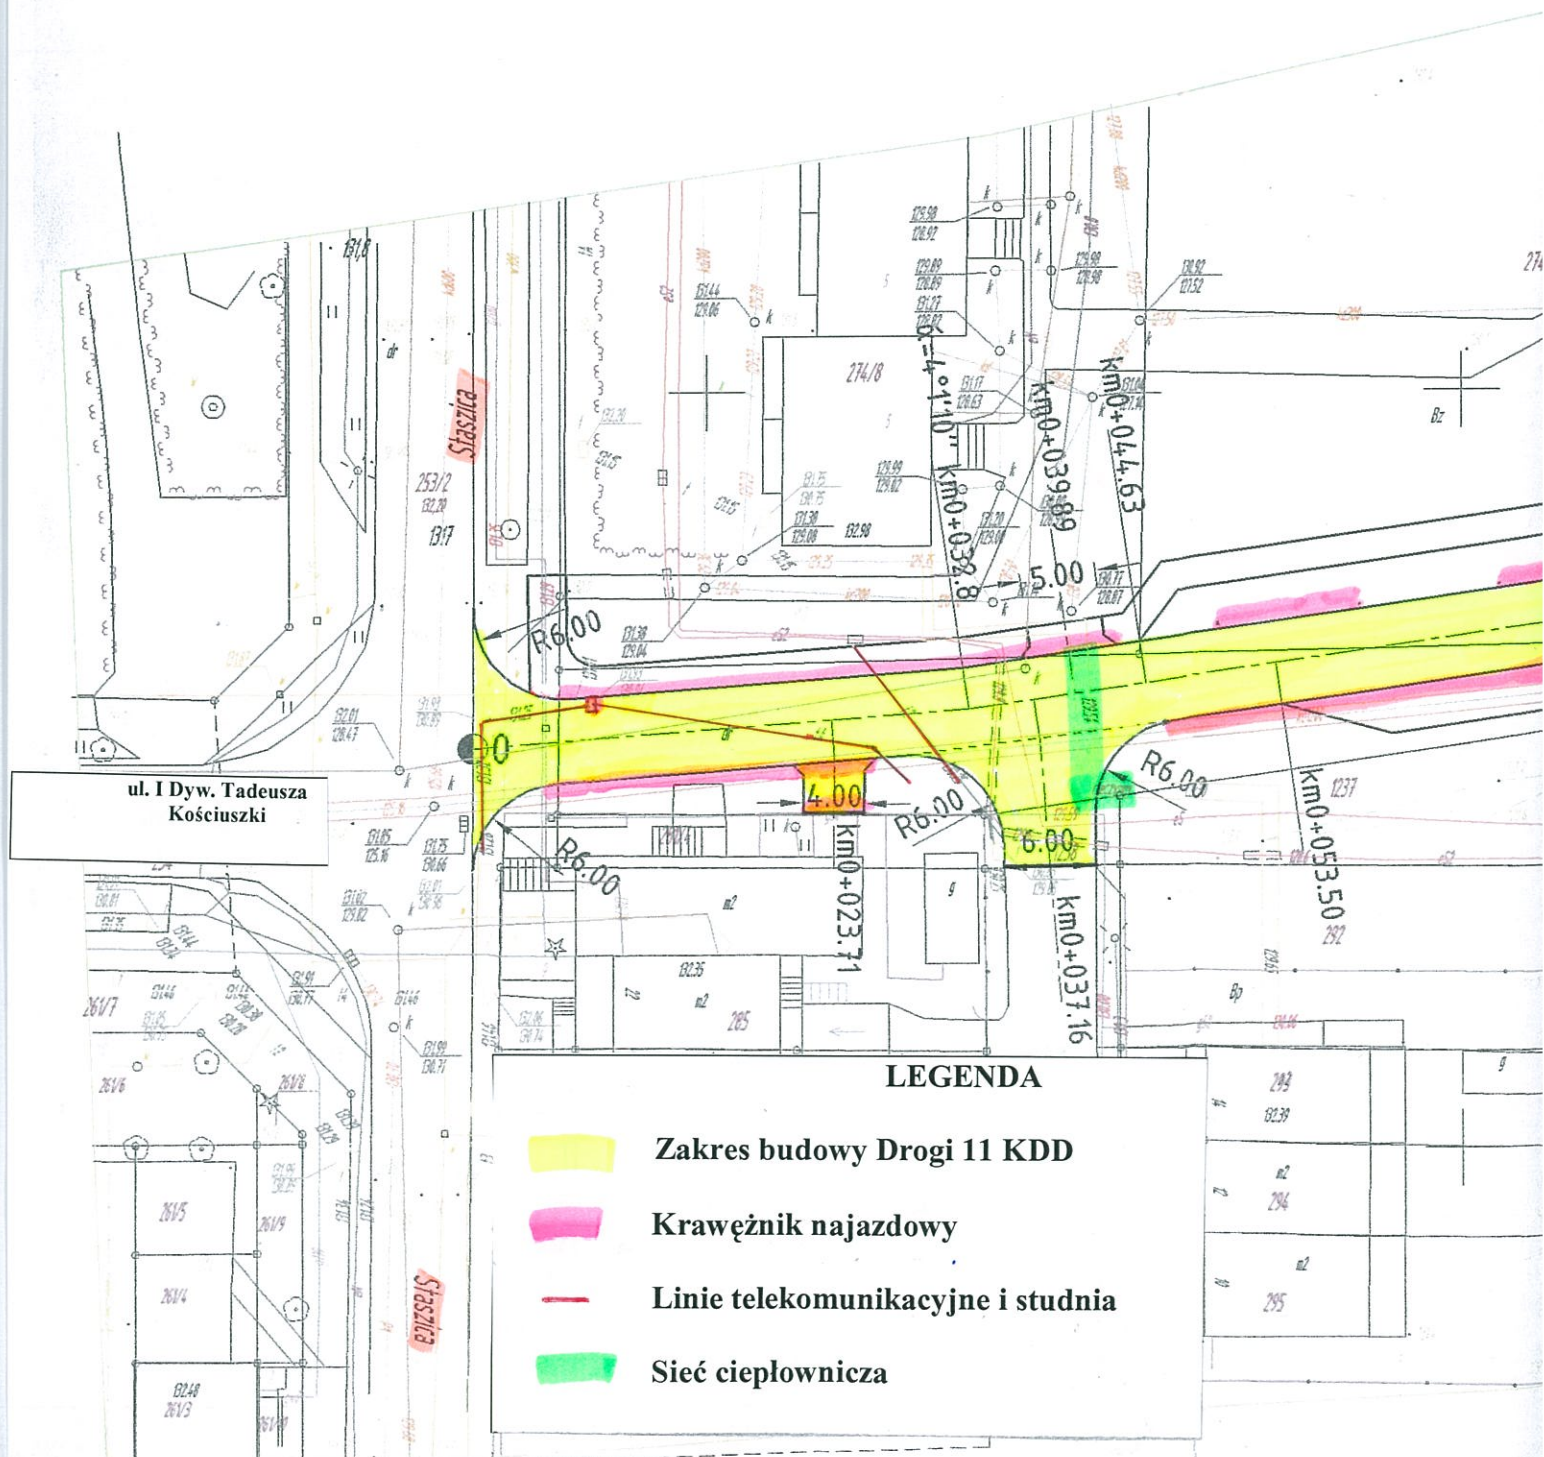

Załącznik nr 9b SIWZ – Zakres prac budowlanych

