




PRZEKRÓJ NORMALNY - A-A

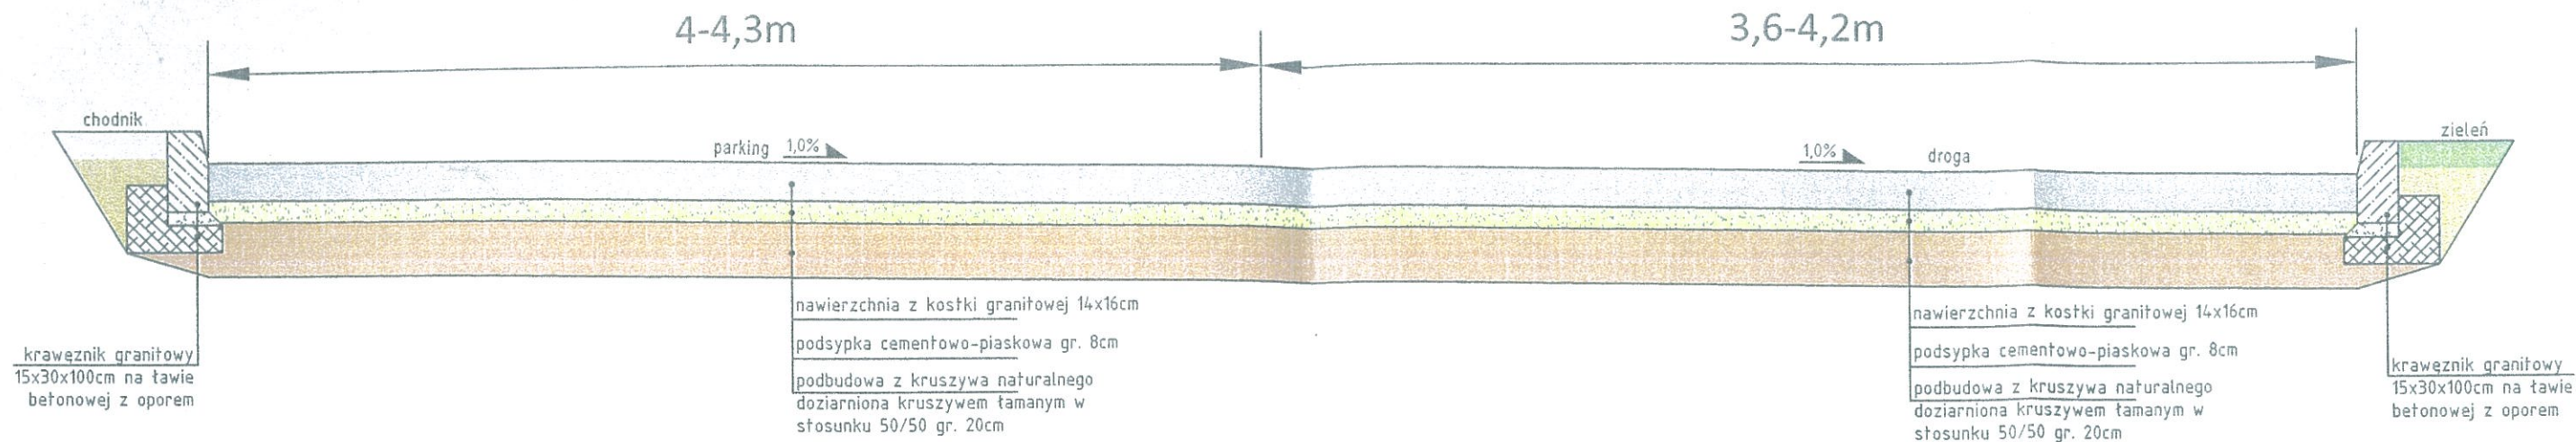

PRZEKRÓJ NORMALNY - B-B

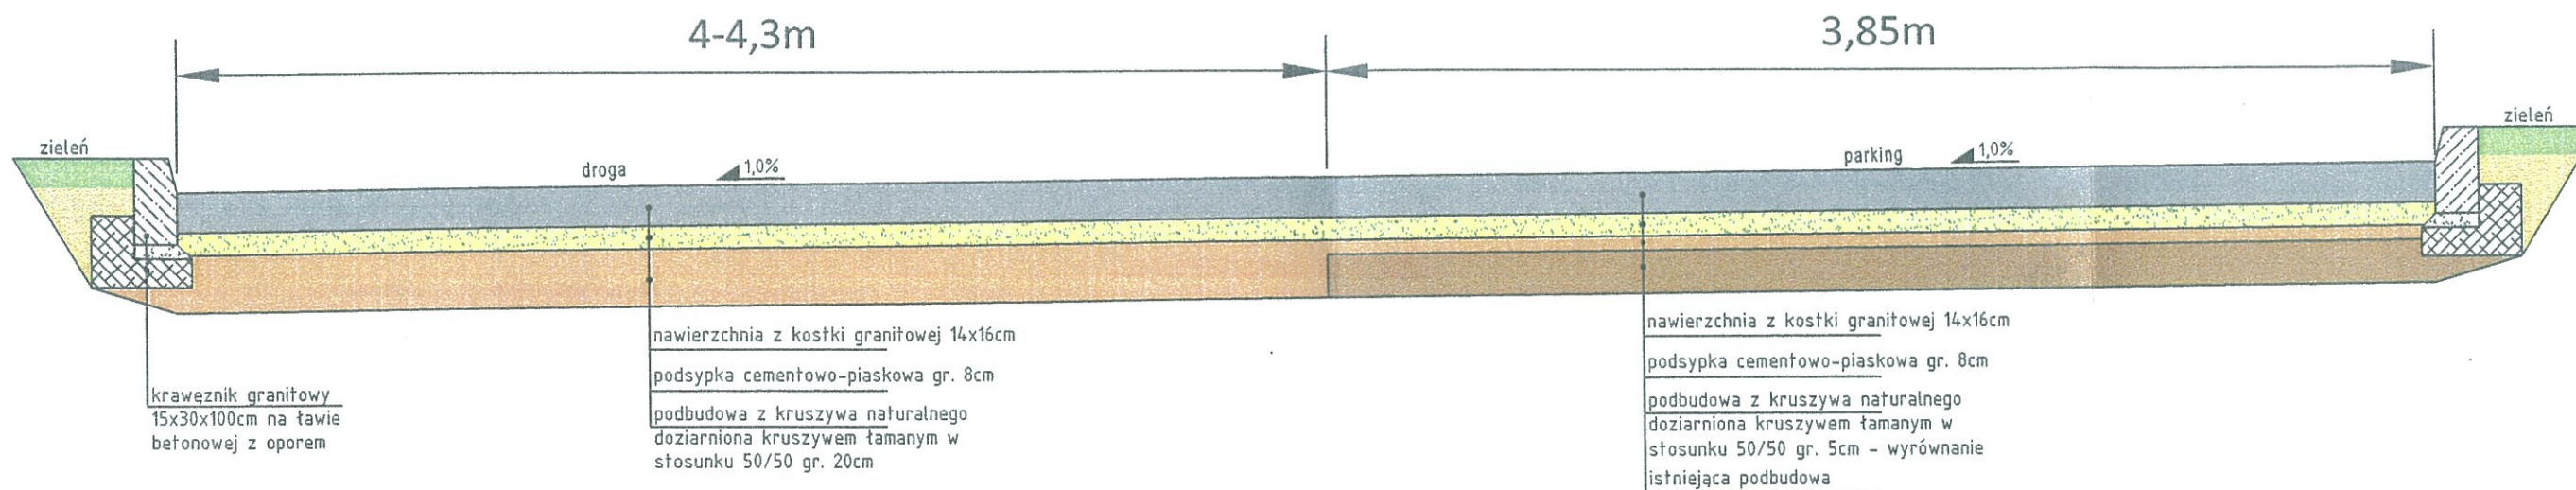


PRZEKRÓJ NORMALNY - C-C

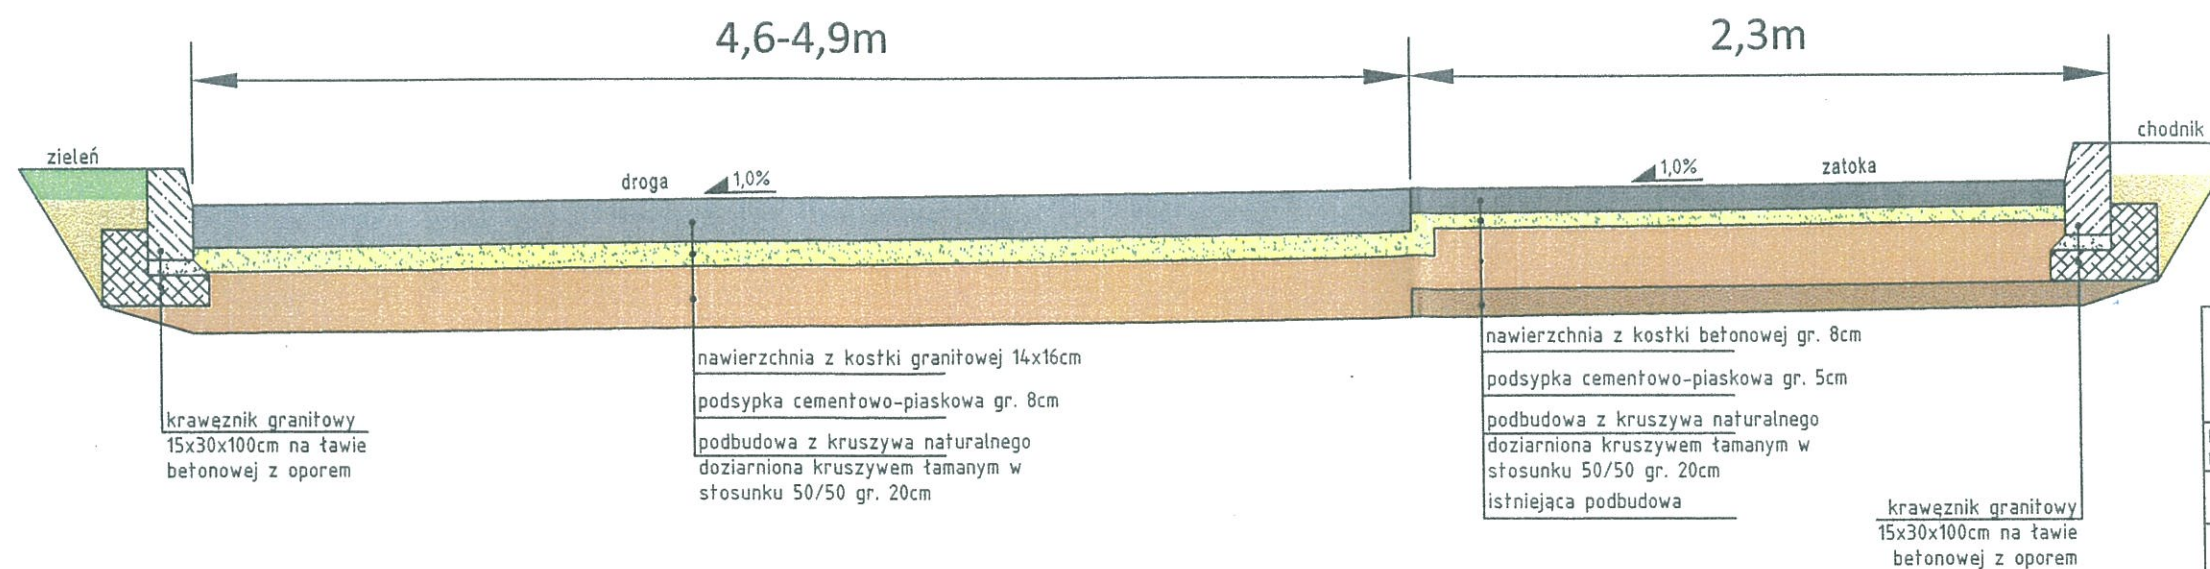


BIURO PROJEKTÓW DROGOWYCH PROGRES			
UL. SUWALSKA 30A/18 11-500 GIŻYCKO TEL. 919-912-895		NIP 845-178-80-98 E-MAIL PROGRES.AP@WP.PL	
PROJEKT BUDOWLANY	BRANŻA DROGOWA	DATA OPRACOWANIA 08.07.2014r.	SKALA RYSUNKU 1:25
NAZWA INWESTYCJI		REMONT ISTNIEJĄCEJ NAWIERZCHNI NA DRODZE DOJAZDOWEJ DO BUDYNKU URZĘDU MIEJSKIEGO DZ. NR 470 I 100/1 W GIŻYCKU	
LOKALIZACJA INWESTYCJI		MIEJSCOWOŚĆ GIŻYCKO, DZIAŁKA NR 470 I 100/1	
INWESTOR		URZĄD MIASTA W GIŻYCKU, UL. 1-go MAJA 14 11-500 GIŻYCKO	
TYTUŁ RYSUNKU		RYSUNKI TECHNICZNE - PRZEKROJE	
PROJEKTANT mgr inż. Wojciech Rudzki		NUMER UPRAWNIENIA WAM/0125/PWOD/10	
ASYSTENT inż. Paweł Pieńkowski		NUMER RYSUNKU 2	


Krawężnik

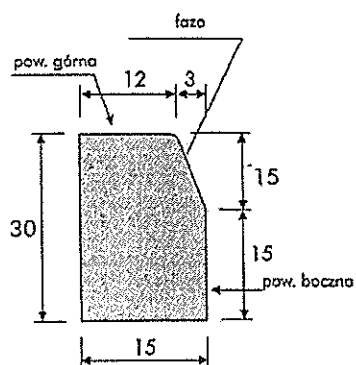


Długość: 100 cm
Wysokość: 30 cm
Szerokość: 15 cm
Waga: 100 kg/szt.

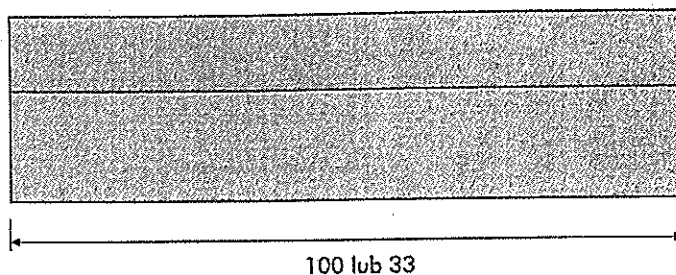


Krawężnik najazdowy

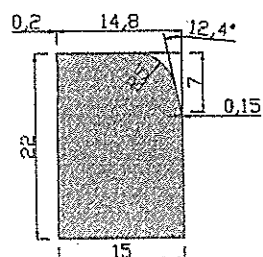


Długość: 100 cm
Wysokość: 22 cm
Szerokość: 15 cm
Waga: 80 kg/szt.

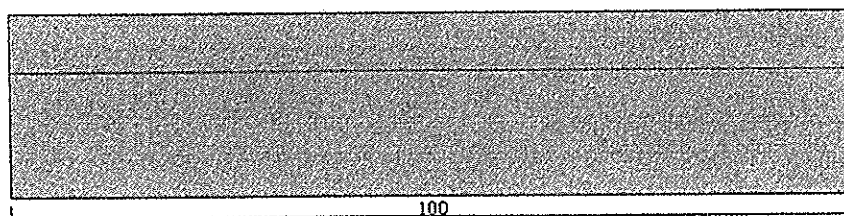

Krawężnik skośny lewy/prawy

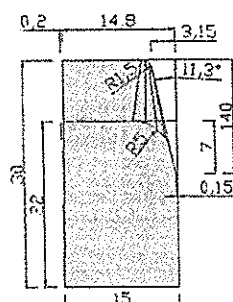


Długość: 100 cm
Wysokość: 22 cm/30 cm
Szerokość: 15 cm
Waga: 92 kg/szt.

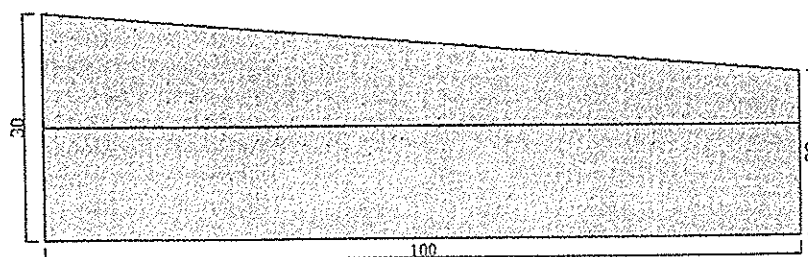


TYP	WYMIARY			WAGA		
	GRUBOŚĆ ±5mm	DŁUGOŚĆ ±3mm	WYSOKOŚĆ ±3mm	1 szt. kg	1 paleta kg	10 szt. na 1 palecie
KRAWĘŻNIK	15	100	22	75	910	12
KRAWĘŻNIK	15	100	30	100	1200	12
KRAWĘŻNIK	20	100	30	130	1070	8



KRAWĘŻNIK LEKKI (CIĘŻKI)

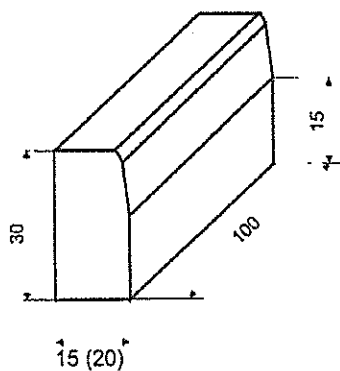


KRAWĘŻNIK SKOŚNY LEWY / PRAWY

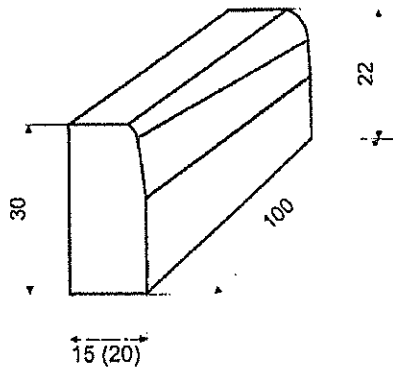


KRAWĘŻNIK NAJAZDOWY

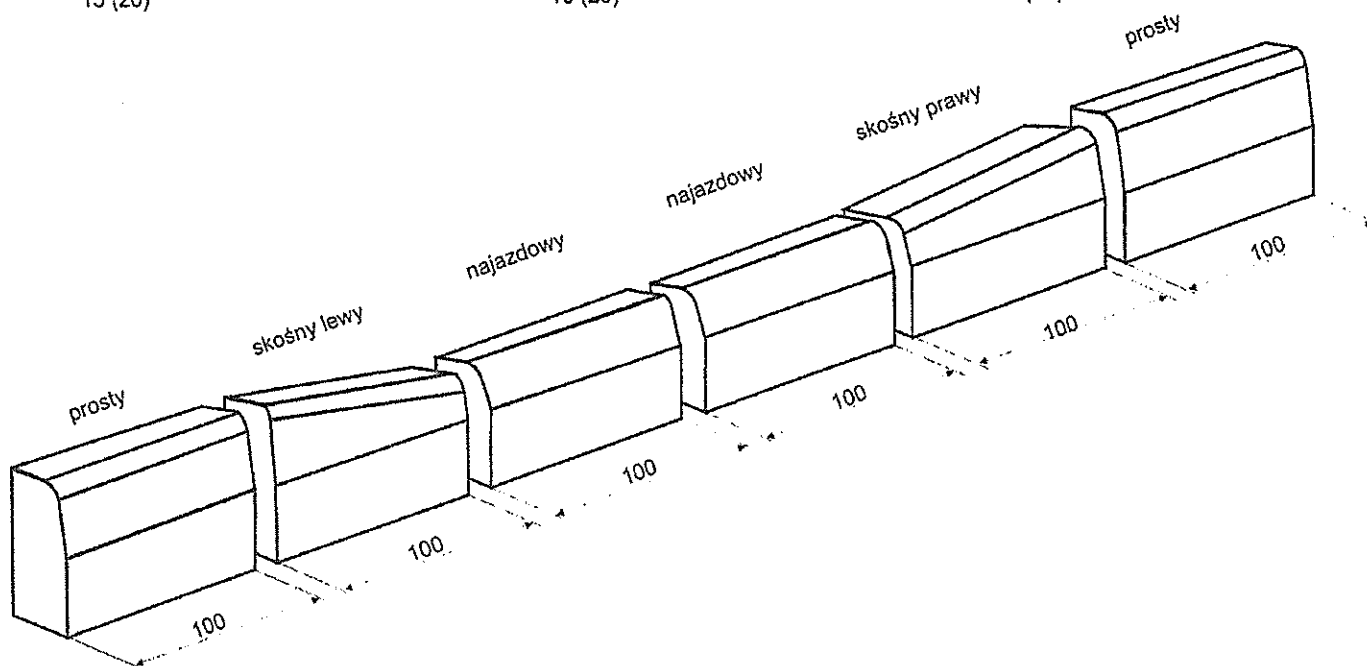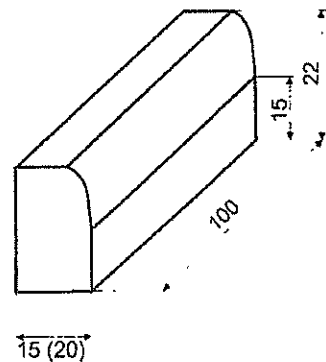

R - 6m
48 szt. na okrag

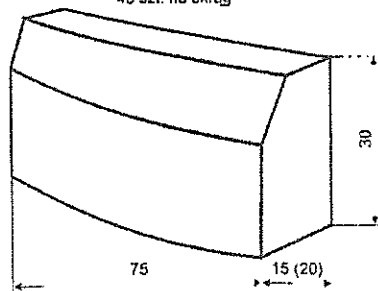

R - 3m
24 szt. na okrag

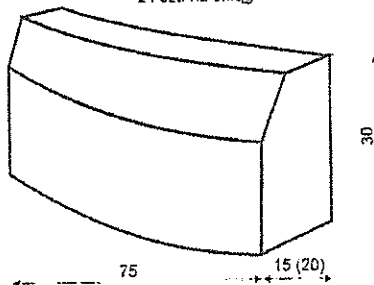

R - 1m
8 szt. na okrag

