



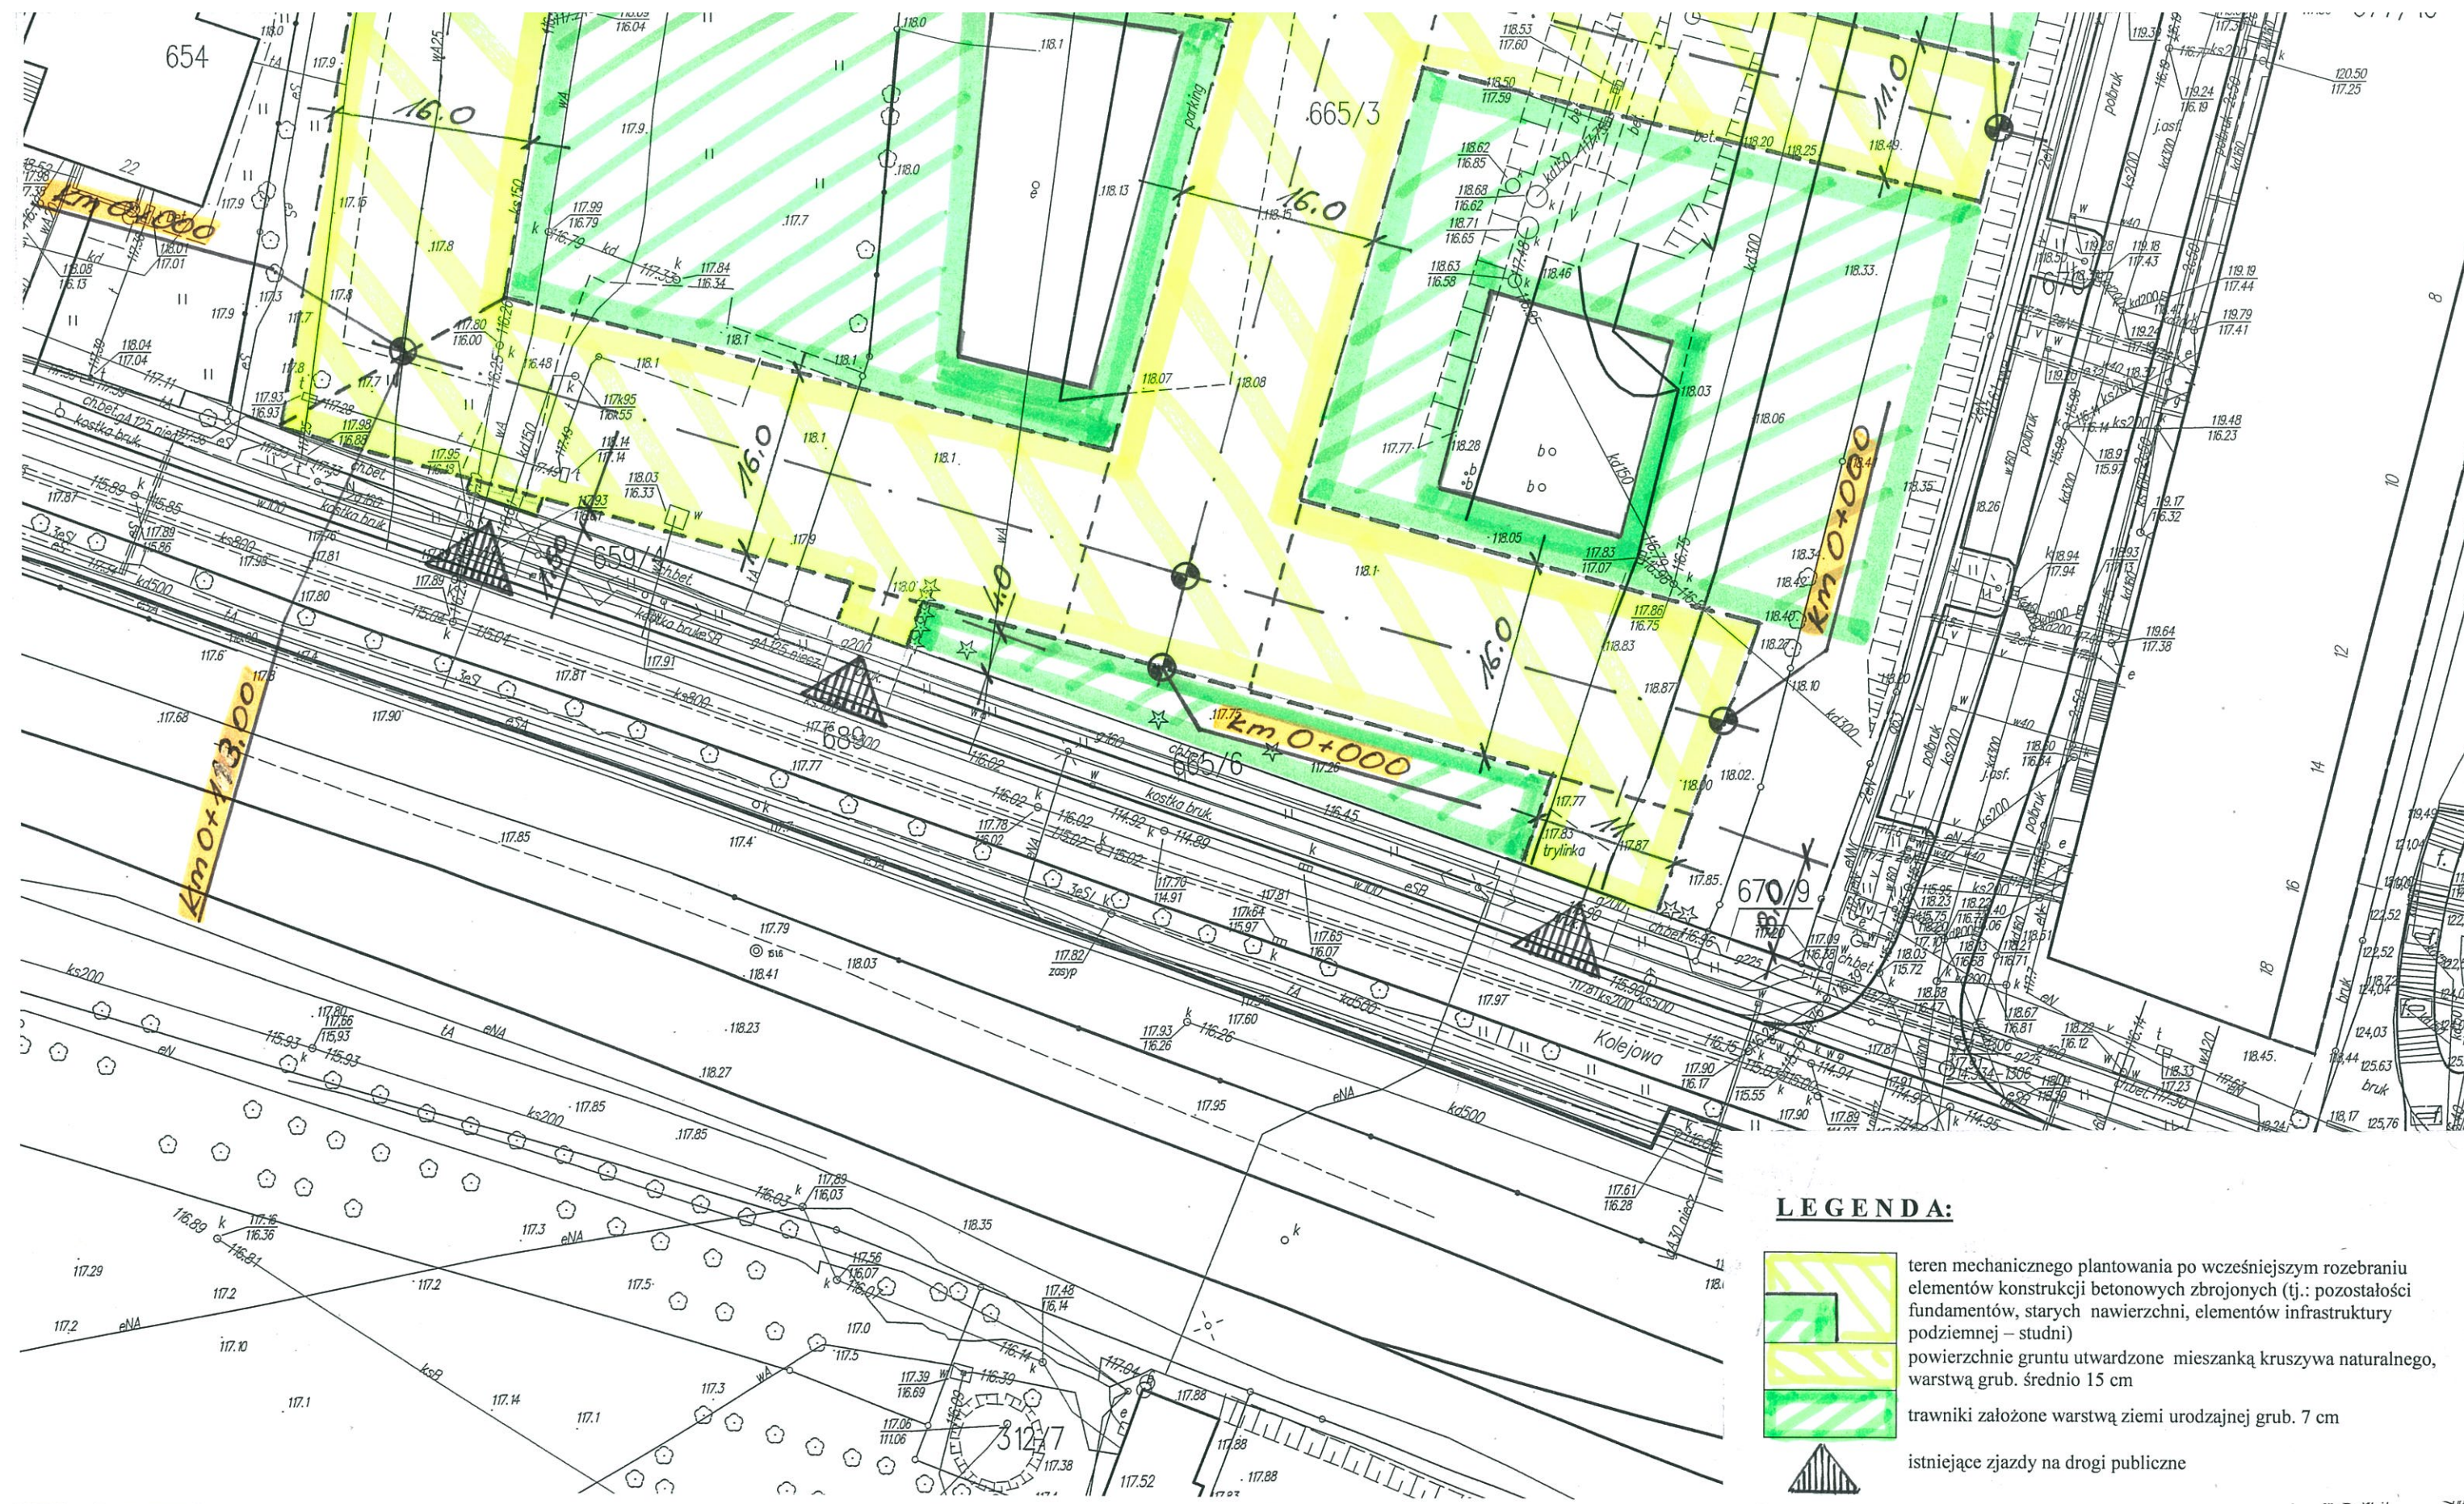

LEGENDA:

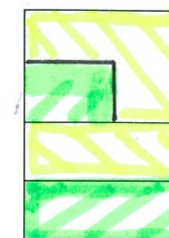

teren mechanicznego plantowania po wcześniejszym rozebraniu elementów konstrukcji betonowych zbrojonych (tj.: pozostałości fundamentów, starych nawierzchni, elementów infrastruktury podziemnej – studni)

powierzchnie gruntu utwardzone mieszanką kruszywa naturalnego,
warstwą grub. średnio 15 cm

trawniki założone warstwą ziemi urodzajnej grub. 7 cm



istniejące zjazdy na drogi publiczne