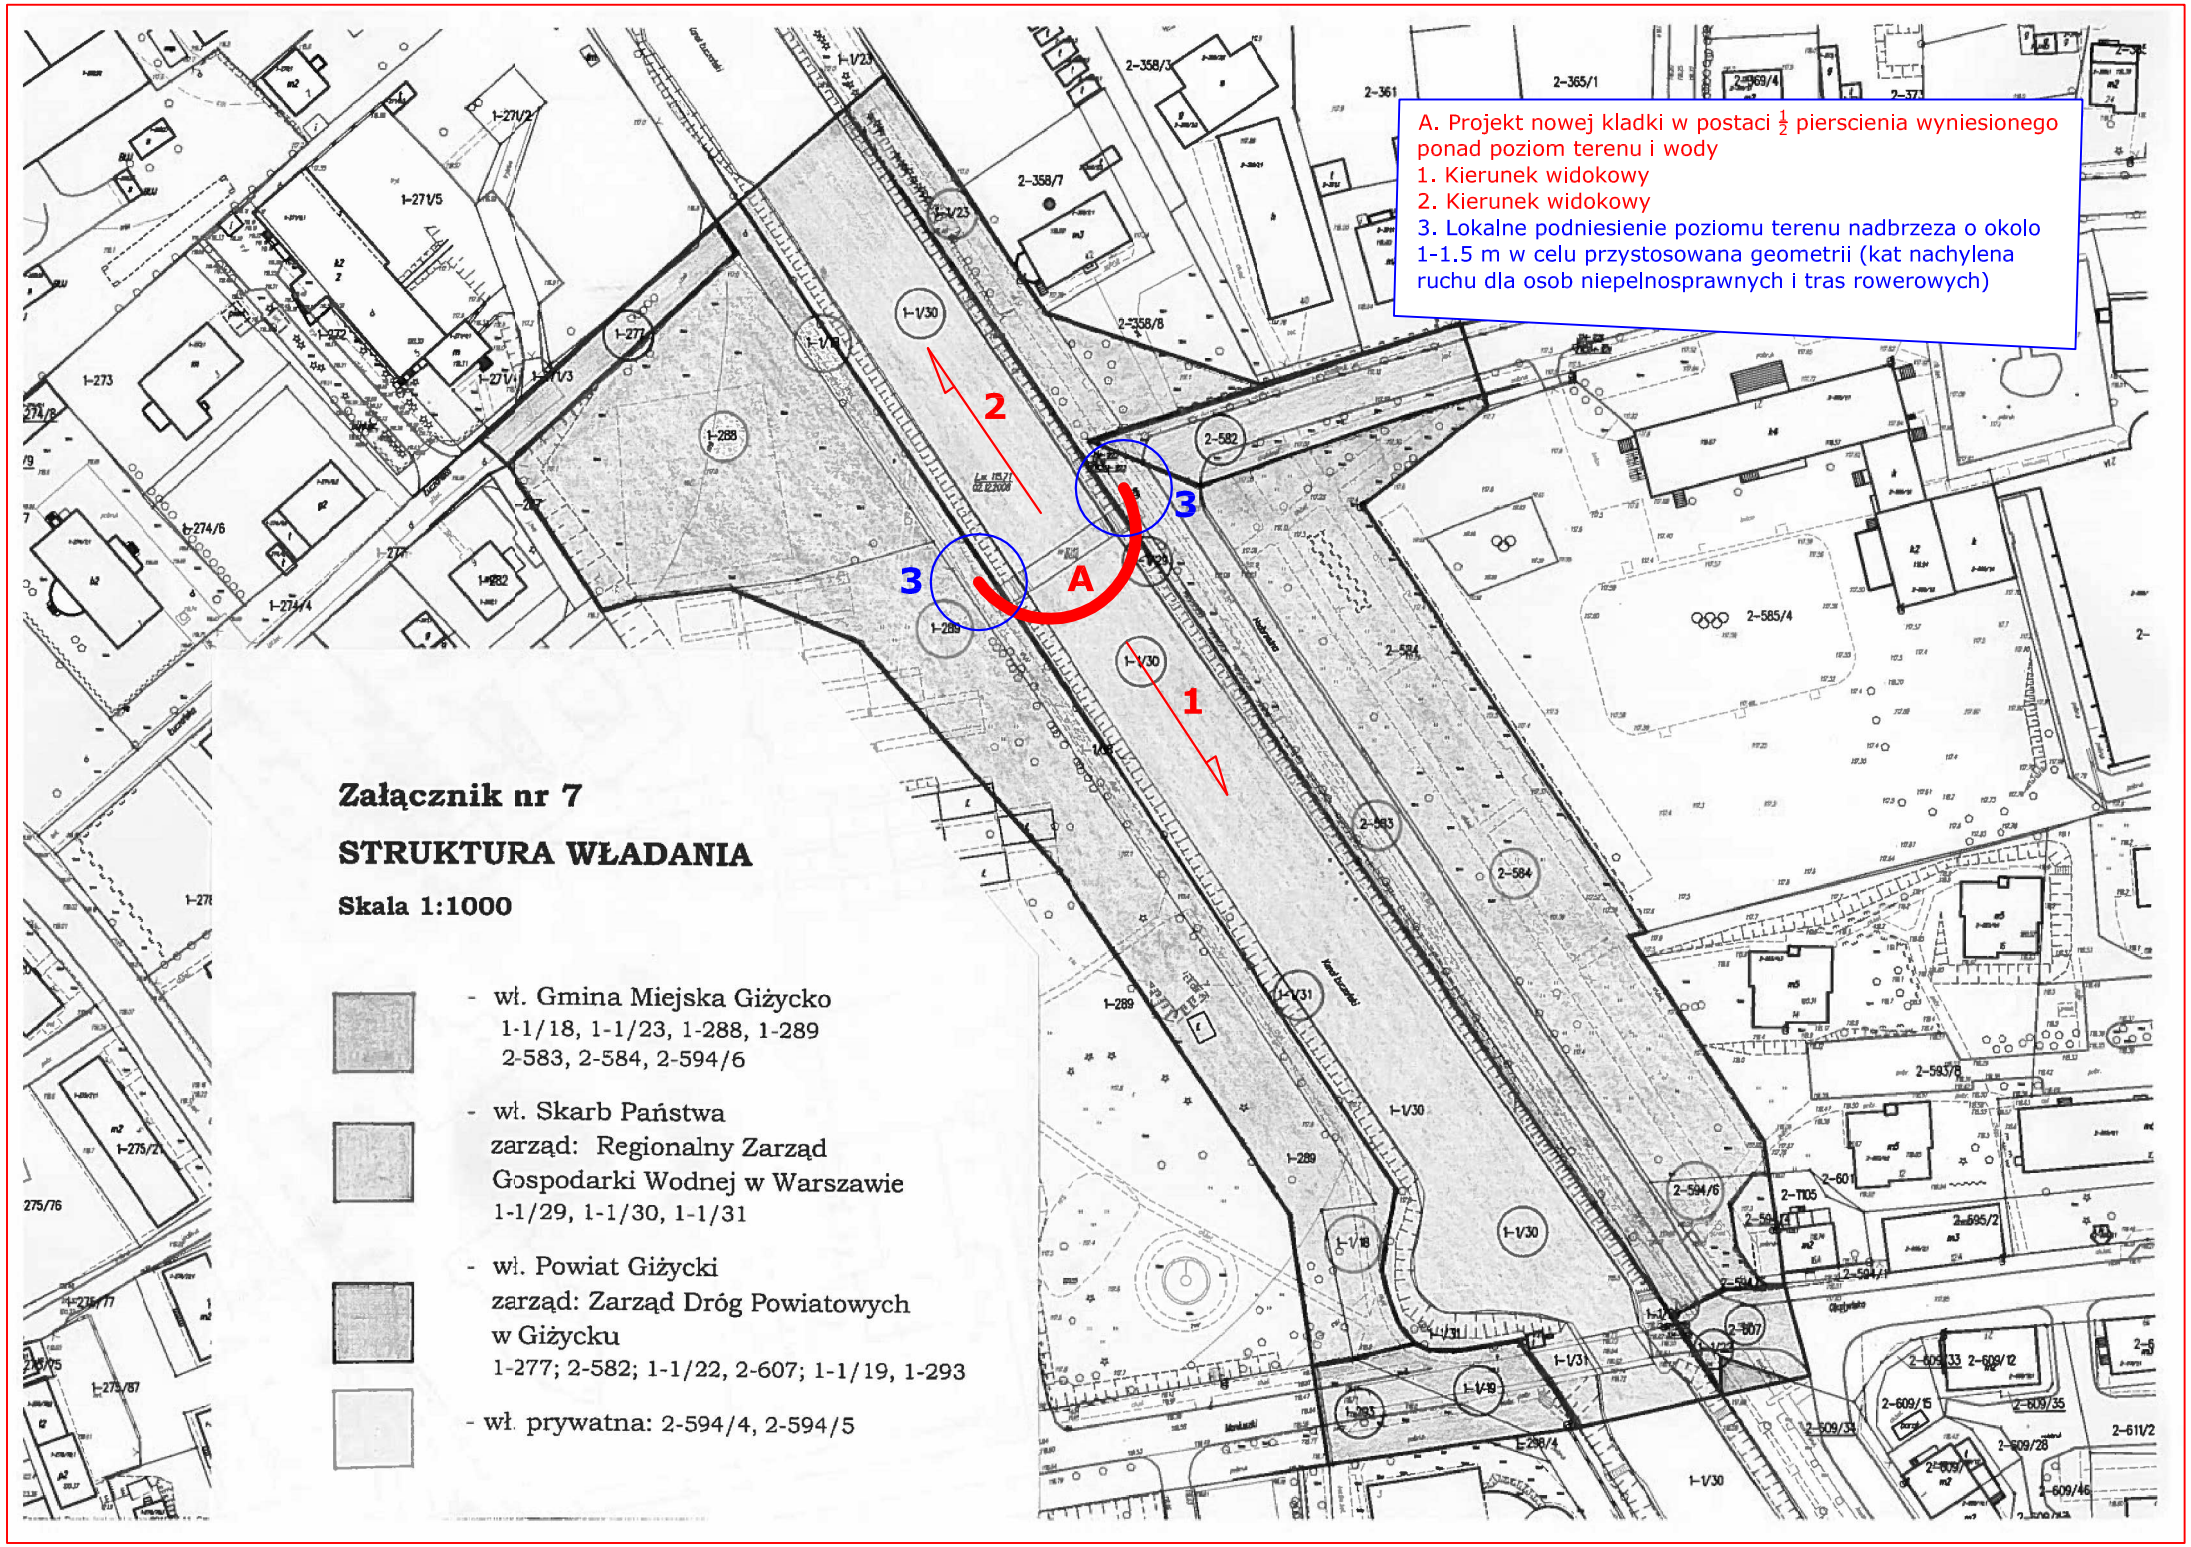
A. Projekt nowej kladki w postaci ½ pierscienia wyniesionego ponad poziom terenu i wody
1. Kierunek widokowy
2. Kierunek widokowy
3. Lokalne podniesienie poziomu terenu nadbrzeza o okolo 1-1.5 m w celu przystosowana geometrii (kat nachylena ruchu dla osob niepelnosprawnych i tras rowerowych)
1
2
3
3
A
Załącznik nr 7
STRUKTURA WŁADANIA
Skala 1:1000
- wł. Gmina Miejska Giżycko
1-1/18, 1-1/23, 1-288, 1-289
2-583, 2-584, 2-594/6
- wł. Skarb Państwa
zarząd: Regionalny Zarząd Gospodarki Wodnej w Warszawie
1-1/29, 1-1/30, 1-1/31
- wł. Powiat Giżycki
zarząd: Zarząd Dróg Powiatowych w Giżycku
1-277; 2-582; 1-1/22, 2-607; 1-1/19, 1-293
- wł. prywatna: 2-594/4, 2-594/5