



bręb Giżycko
mina Giżycko
owiat Giżycki
oj. warmińsko-mazurskie

WYRYS Z MAPY ZASADNICZEJ
Skala 1:500 **MAPA NIEAKTUALIZOWANA**

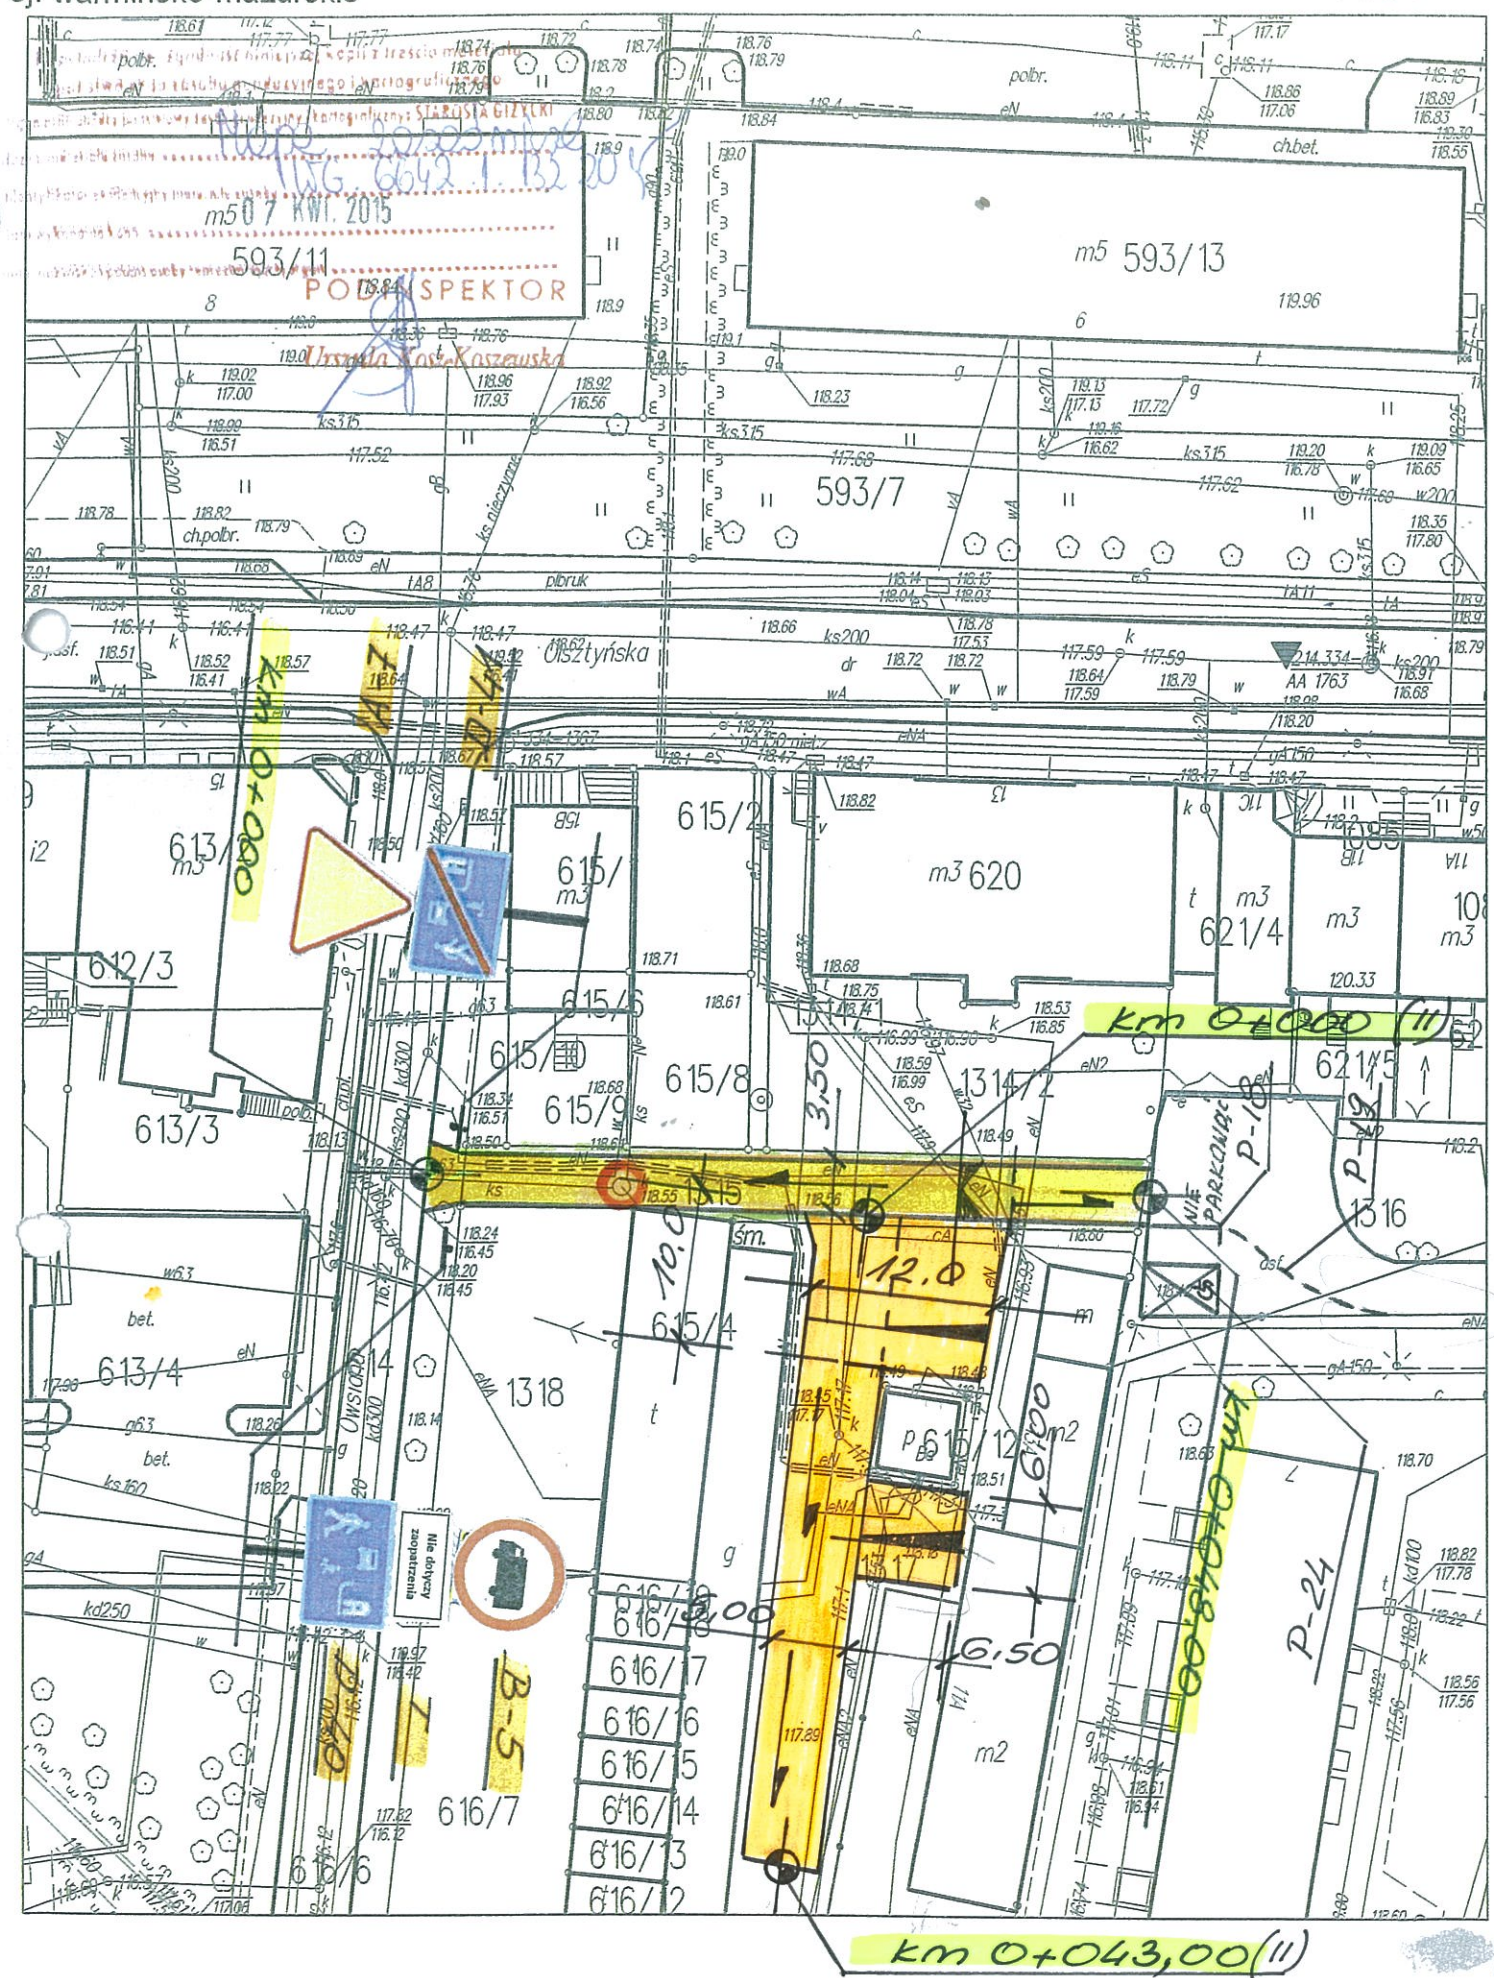

Budowa drogi wewnętrznej od ul. Owsianej		
Załącznik nr 4 do dokumentacji przetargowej		Część graficzna.
Rysunek:	Plan sytuacyjny	Skala 1 : 500

LEGENDA:

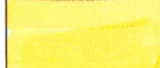-  - nawierzchnia drogi wewnętrznej z betonowej kostki brukowej, grubości 8 cm na podsypce cementowo-piaskowej i podbudowie z kruszywa naturalnego doziarnionego kruszywem łamanym w ilości 50 % stabilizowanego mechanicznie grub. 15 cm, w krawężnikach betonowych 15x30 cm częściowo krawężnikach najazdowych 15x22 cm na ławie betonowej z oporem z betonu C8/10, grubości 15 cm,
-  - uporządkowany teren przyległy do krawężnika obustronnie pasami do 0,50 m szerokości warstwą kruszywa naturalnego doziarnionego kruszywem łamanym w ilości 50 % stabilizowanego mechanicznie warstwą grubości 10 cm,
-  - nawierzchnia żwirowa terenu komunalnego przyległego do drogi wewnętrznej z południowej strony, warstwą kruszywa naturalnego doziarnionego kruszywem łamanym w ilości 50 % stabilizowanego mechanicznie warstwą grubości 15 cm w korycie
-  - istniejąca studnia rewizyjna na przykanaliku kanalizacji sanitarnej,