


KONCEPCJA BUDOWY BOISKA przy Zespole Szkół nr 1 w Giżycku

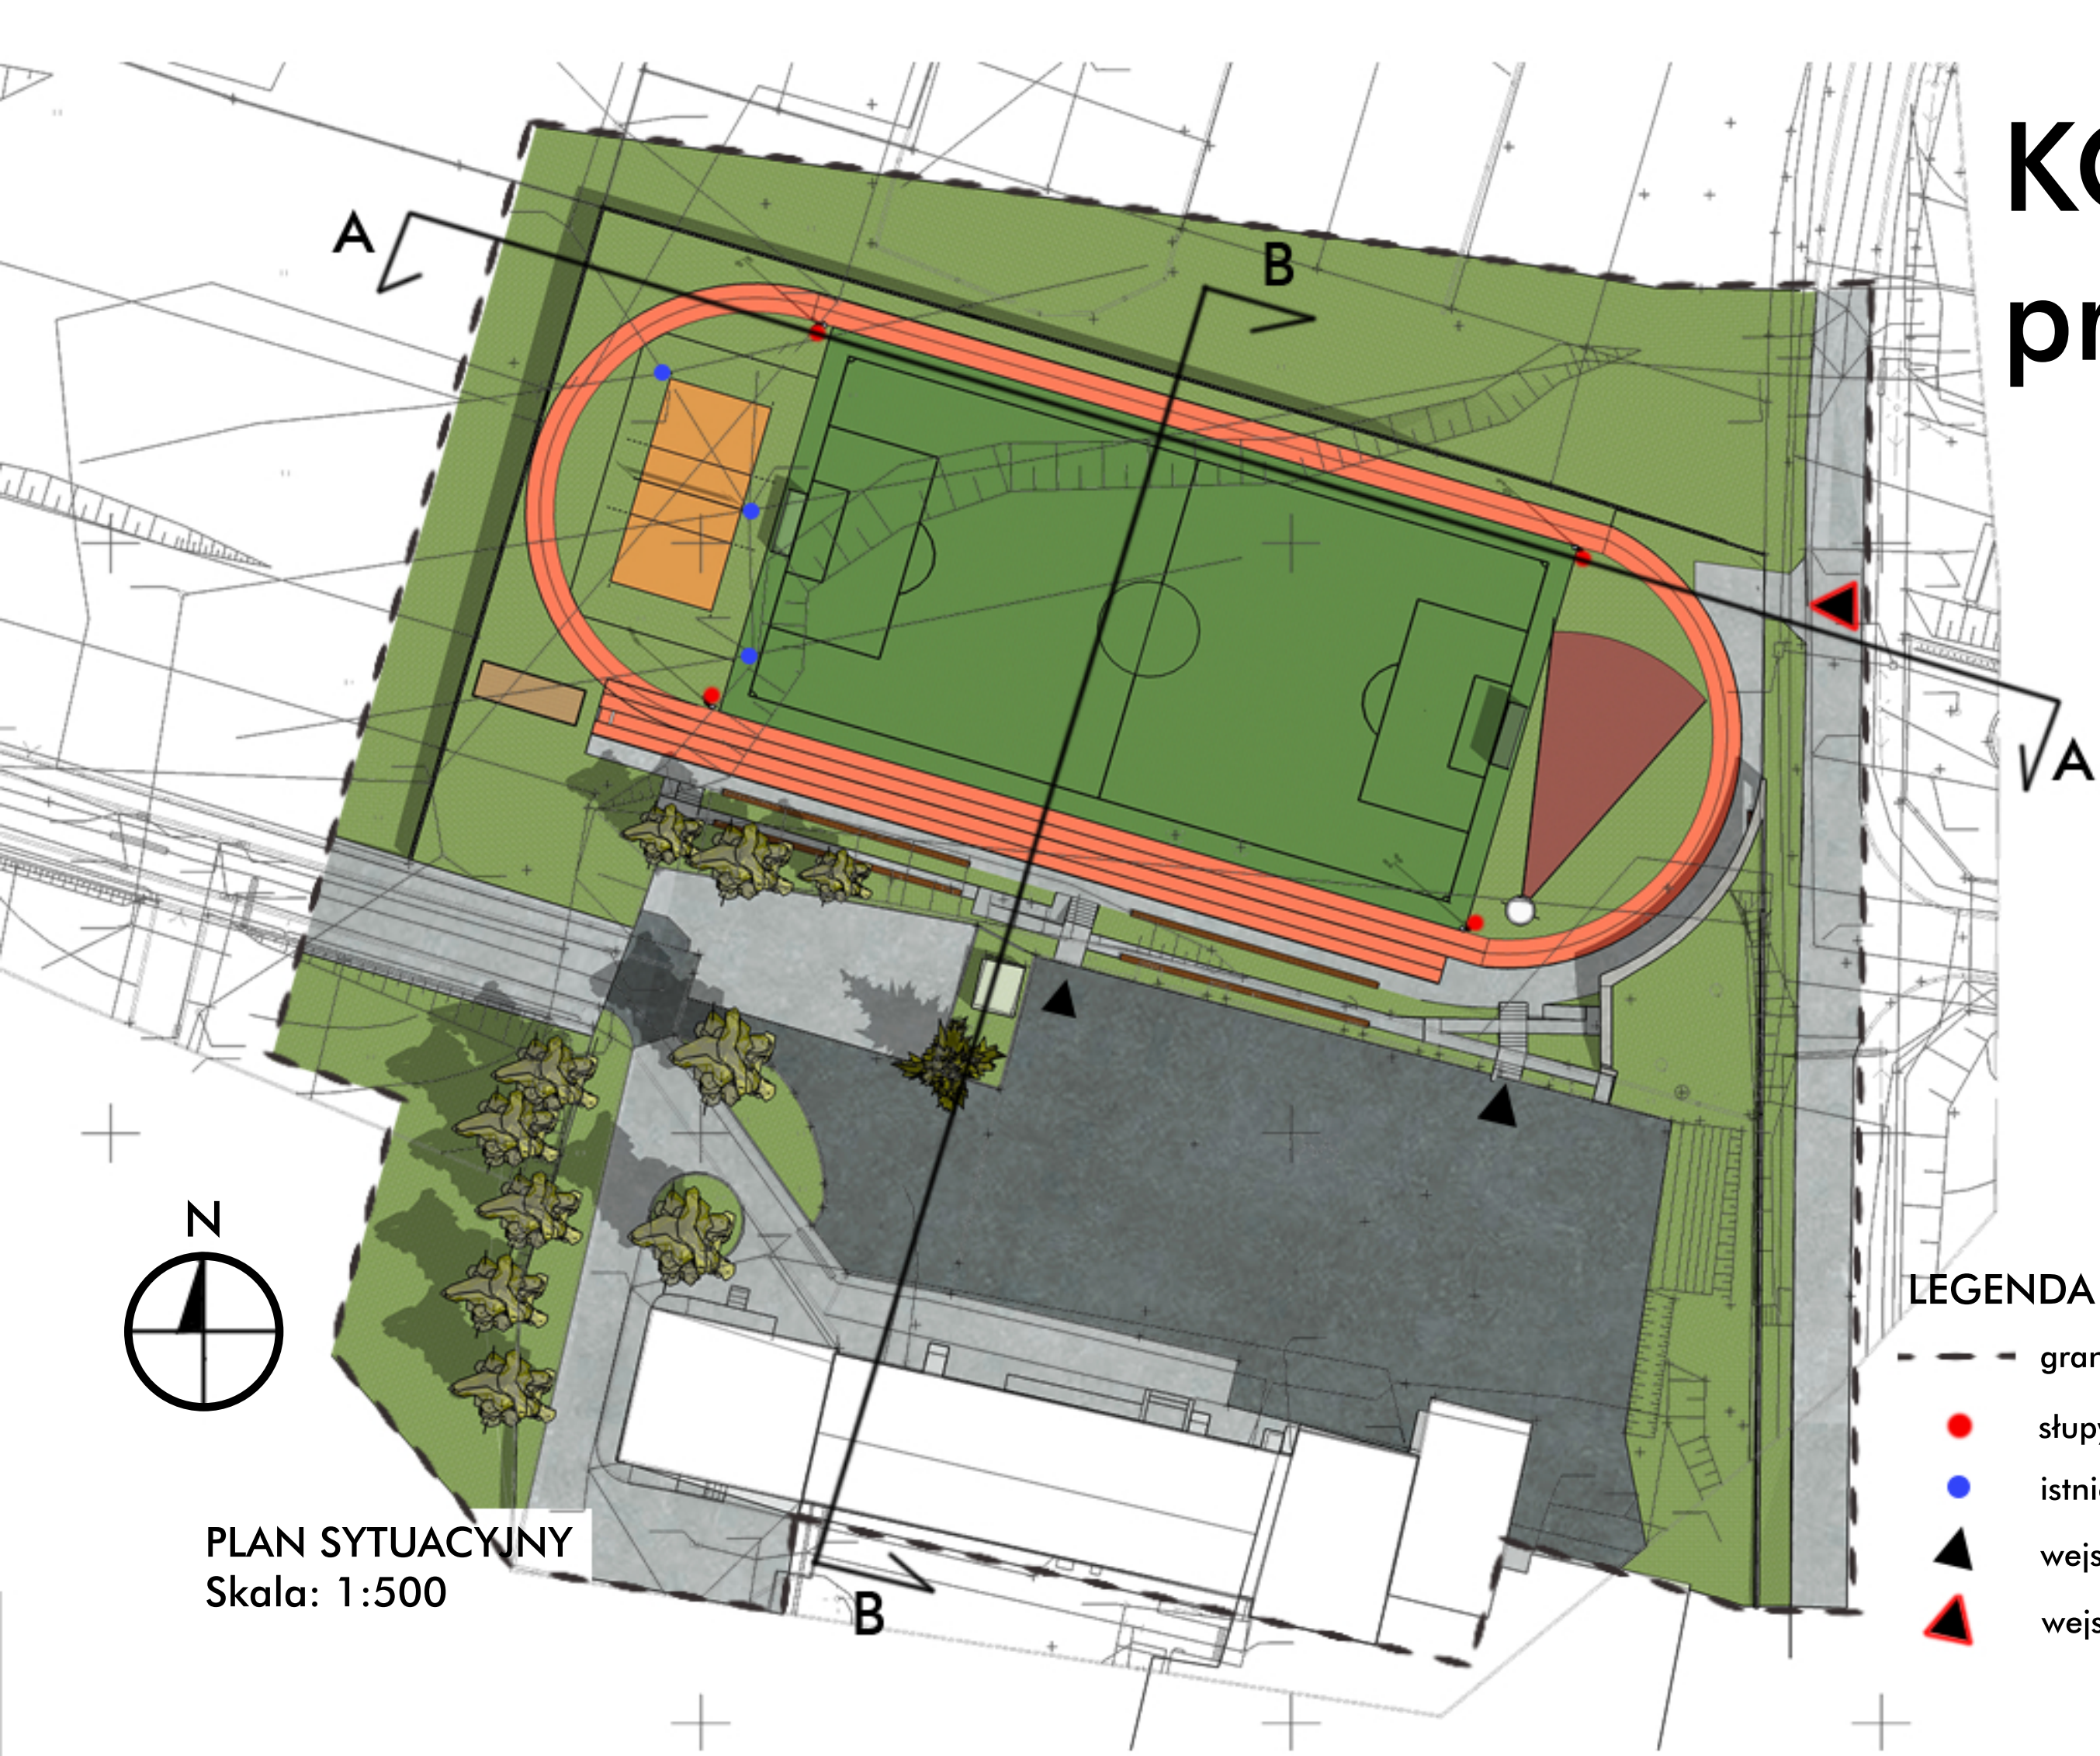


PLAN SYTUACYJNY
Skala: 1:500

LEGENDA

- granica opracowania
- słupy oświetleniowe
- istniejące studzienki
- ▲ wejścia na boisko
- ▲ wejście i wjazd na boisko

SCHEMAT WYKORZYSTANIA DO CEŁÓW WIDOWISKOWYCH

- strefa widowiskowa
- strefa widzów

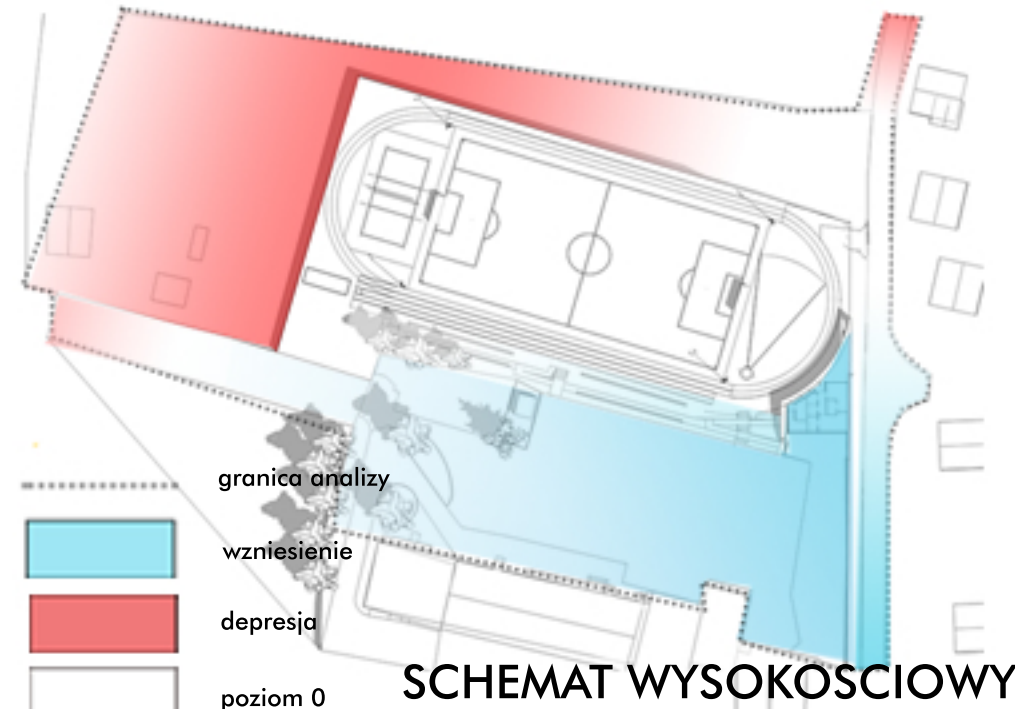

SCHEMAT WYSOKOŚCIOWY

SCHEMAT KOMUNIKACJI

- ścieżki komunikacji po boisku
- dostęp osób niepełnosprawnych
- dojścia i dojazdy do boiska
- granice swobodnego przemieszczania


SCHEMAT ROZKŁADU FUNKCJI

- boisko do piłki nożnej
- boisko do siatkówki pl.
- rzutnia do pchnięcia kula
- bieżnia 60m -4tory
- budynek szatni
- skocznia w dal
- trybuna
- bieżnia 240m -2tory

PRZEKRÓJ TERENU B-B



PRZEKRÓJ TERENU A-A

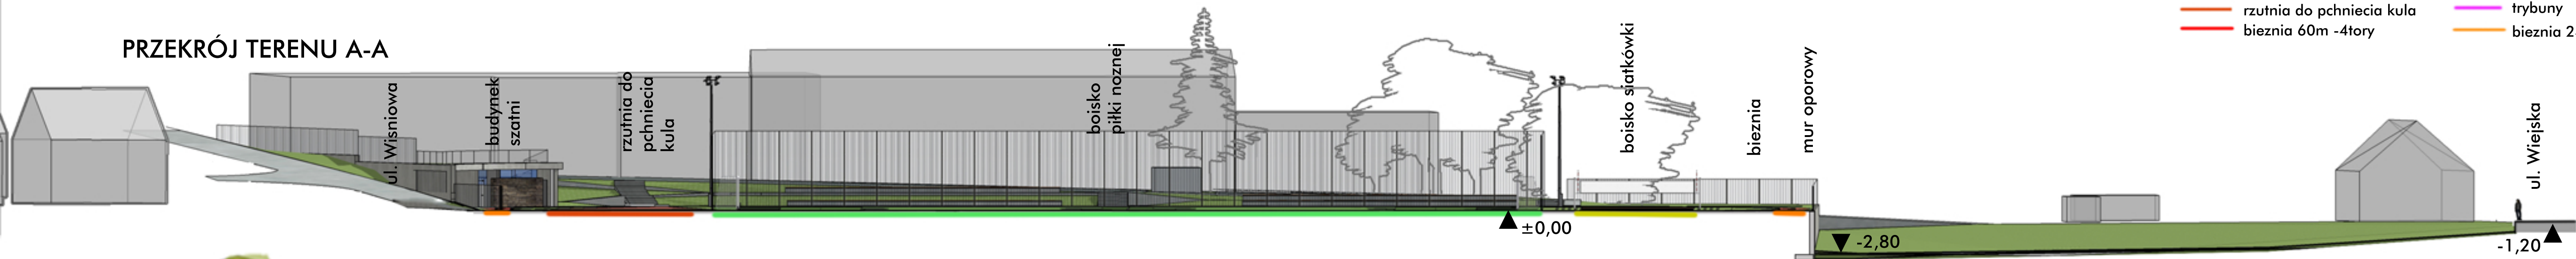

elewacja WSCHODNIA

elewacja PÓŁNOCNA

elewacja ZACHODNIA

1. szatnia chłopców	24 m2
1a. wc i natryski	7 m2
2. szatnia dziewcząt	24m2
2a. wc i natryski	7 m2
3. komunikacja	8 m2
4. wc	5 m2
5. wc niepełnosprawnych	5 m2
6. pomieszczenie trenera	9 m2
7. magazyn sprzętu	11 m2
suma:	100 m2

